



REGIONE CAMPANIA
 Comune di Positano
 Frazione Montepertuso - Località Conca
 Provincia di Salerno



PROGETTO ESECUTIVO

D.Lgs. 50/2016

PROGETTO DI COMPLETAMENTO
 CAMPO SPORTIVO COMUNALE
 ELABORATI PARERE LND

TITOLO ELABORATO:
 PLANIMETRIA RILIEVO PLANOALTIMETRICO

IL PROGETTISTA:
 ING. SERGIO LANDI
IL RUP:
 ING. RAFFAELE FATA



ELABORATO:


E.4

DATA:

FEBBRAIO 2020

SCALA
 1:500

stato di fatto

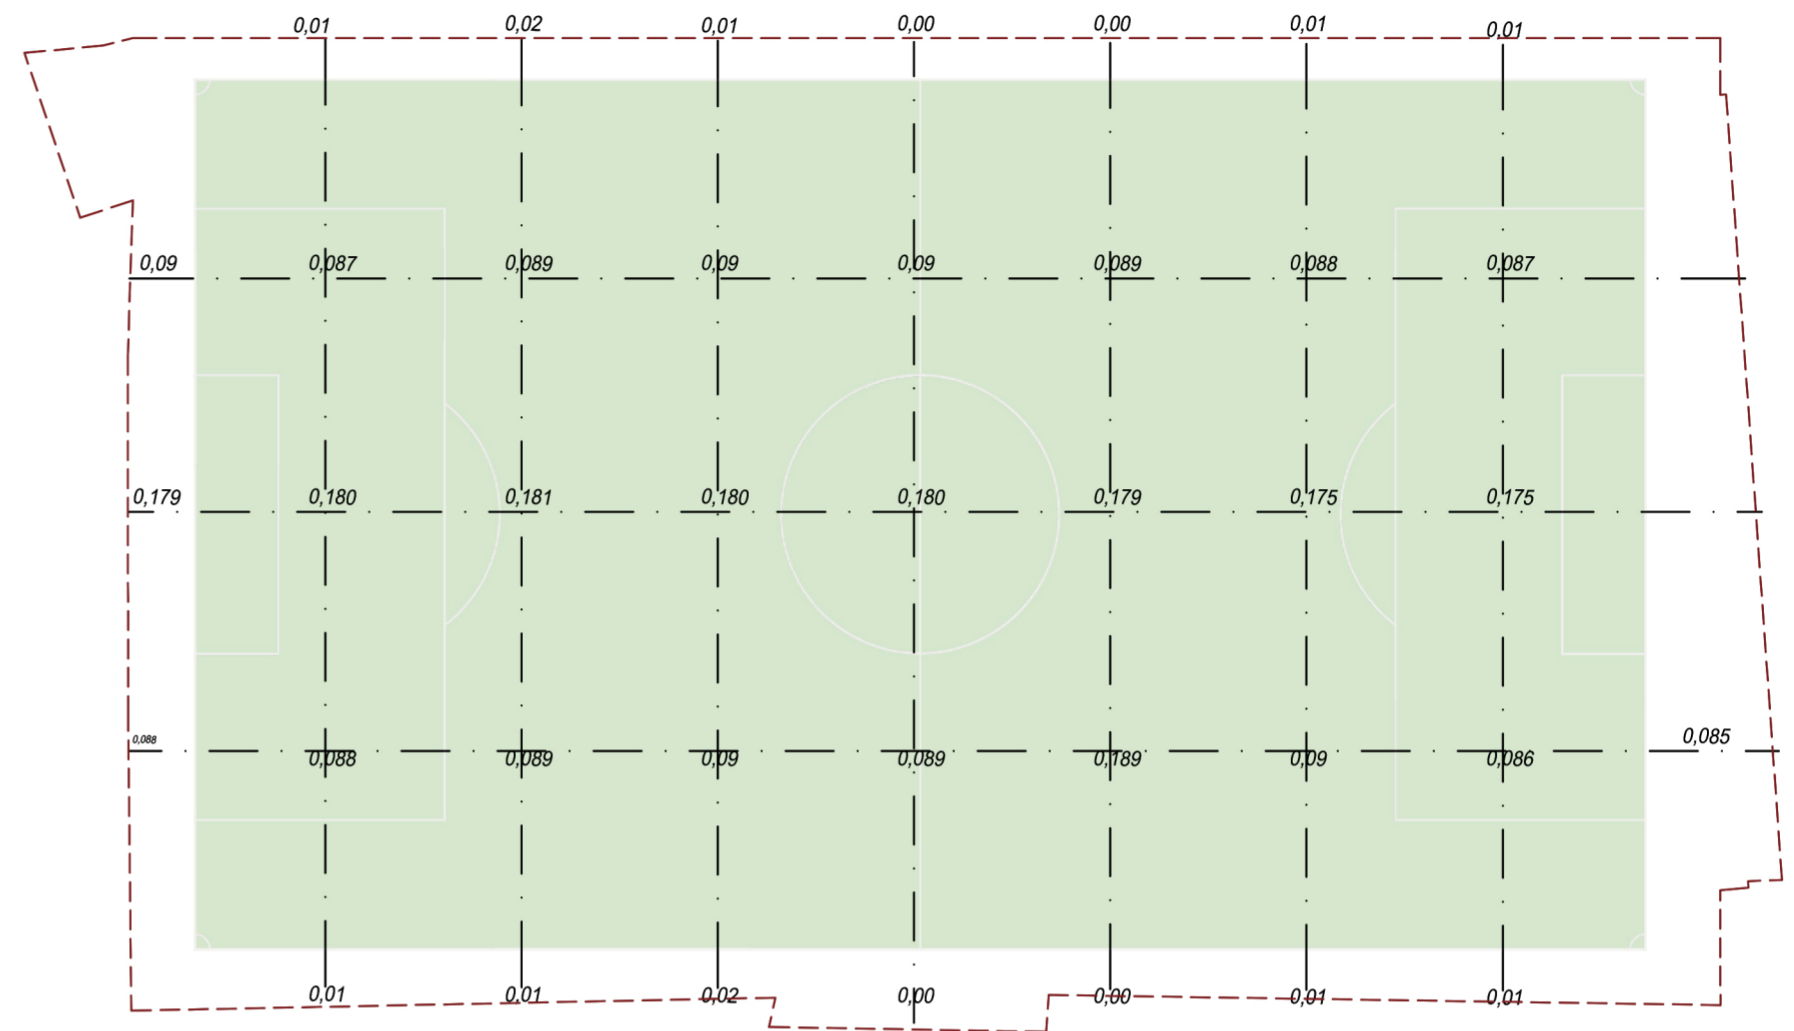

progetto

