



REGIONE CAMPANIA
 Comune di Positano
 Frazione Montepertuso - Località Conca
 Provincia di Salerno



PROGETTO ESECUTIVO

D.Lgs. 50/2016

PROGETTO DI COMPLETAMENTO
 CAMPO SPORTIVO COMUNALE
 ELABORATI PARERE LND

TITOLO ELABORATO:

PARTICOLARI COSTRUTTIVI

IL PROGETTISTA:

ING. SERGIO LANDI

IL RUP:

ING. RAFFAELE FATA



ELABORATO:

E.7


DATA:

FEBBRAIO 2020


SCALA:

1:5

SPAZIO PER PROTOCOLLO:

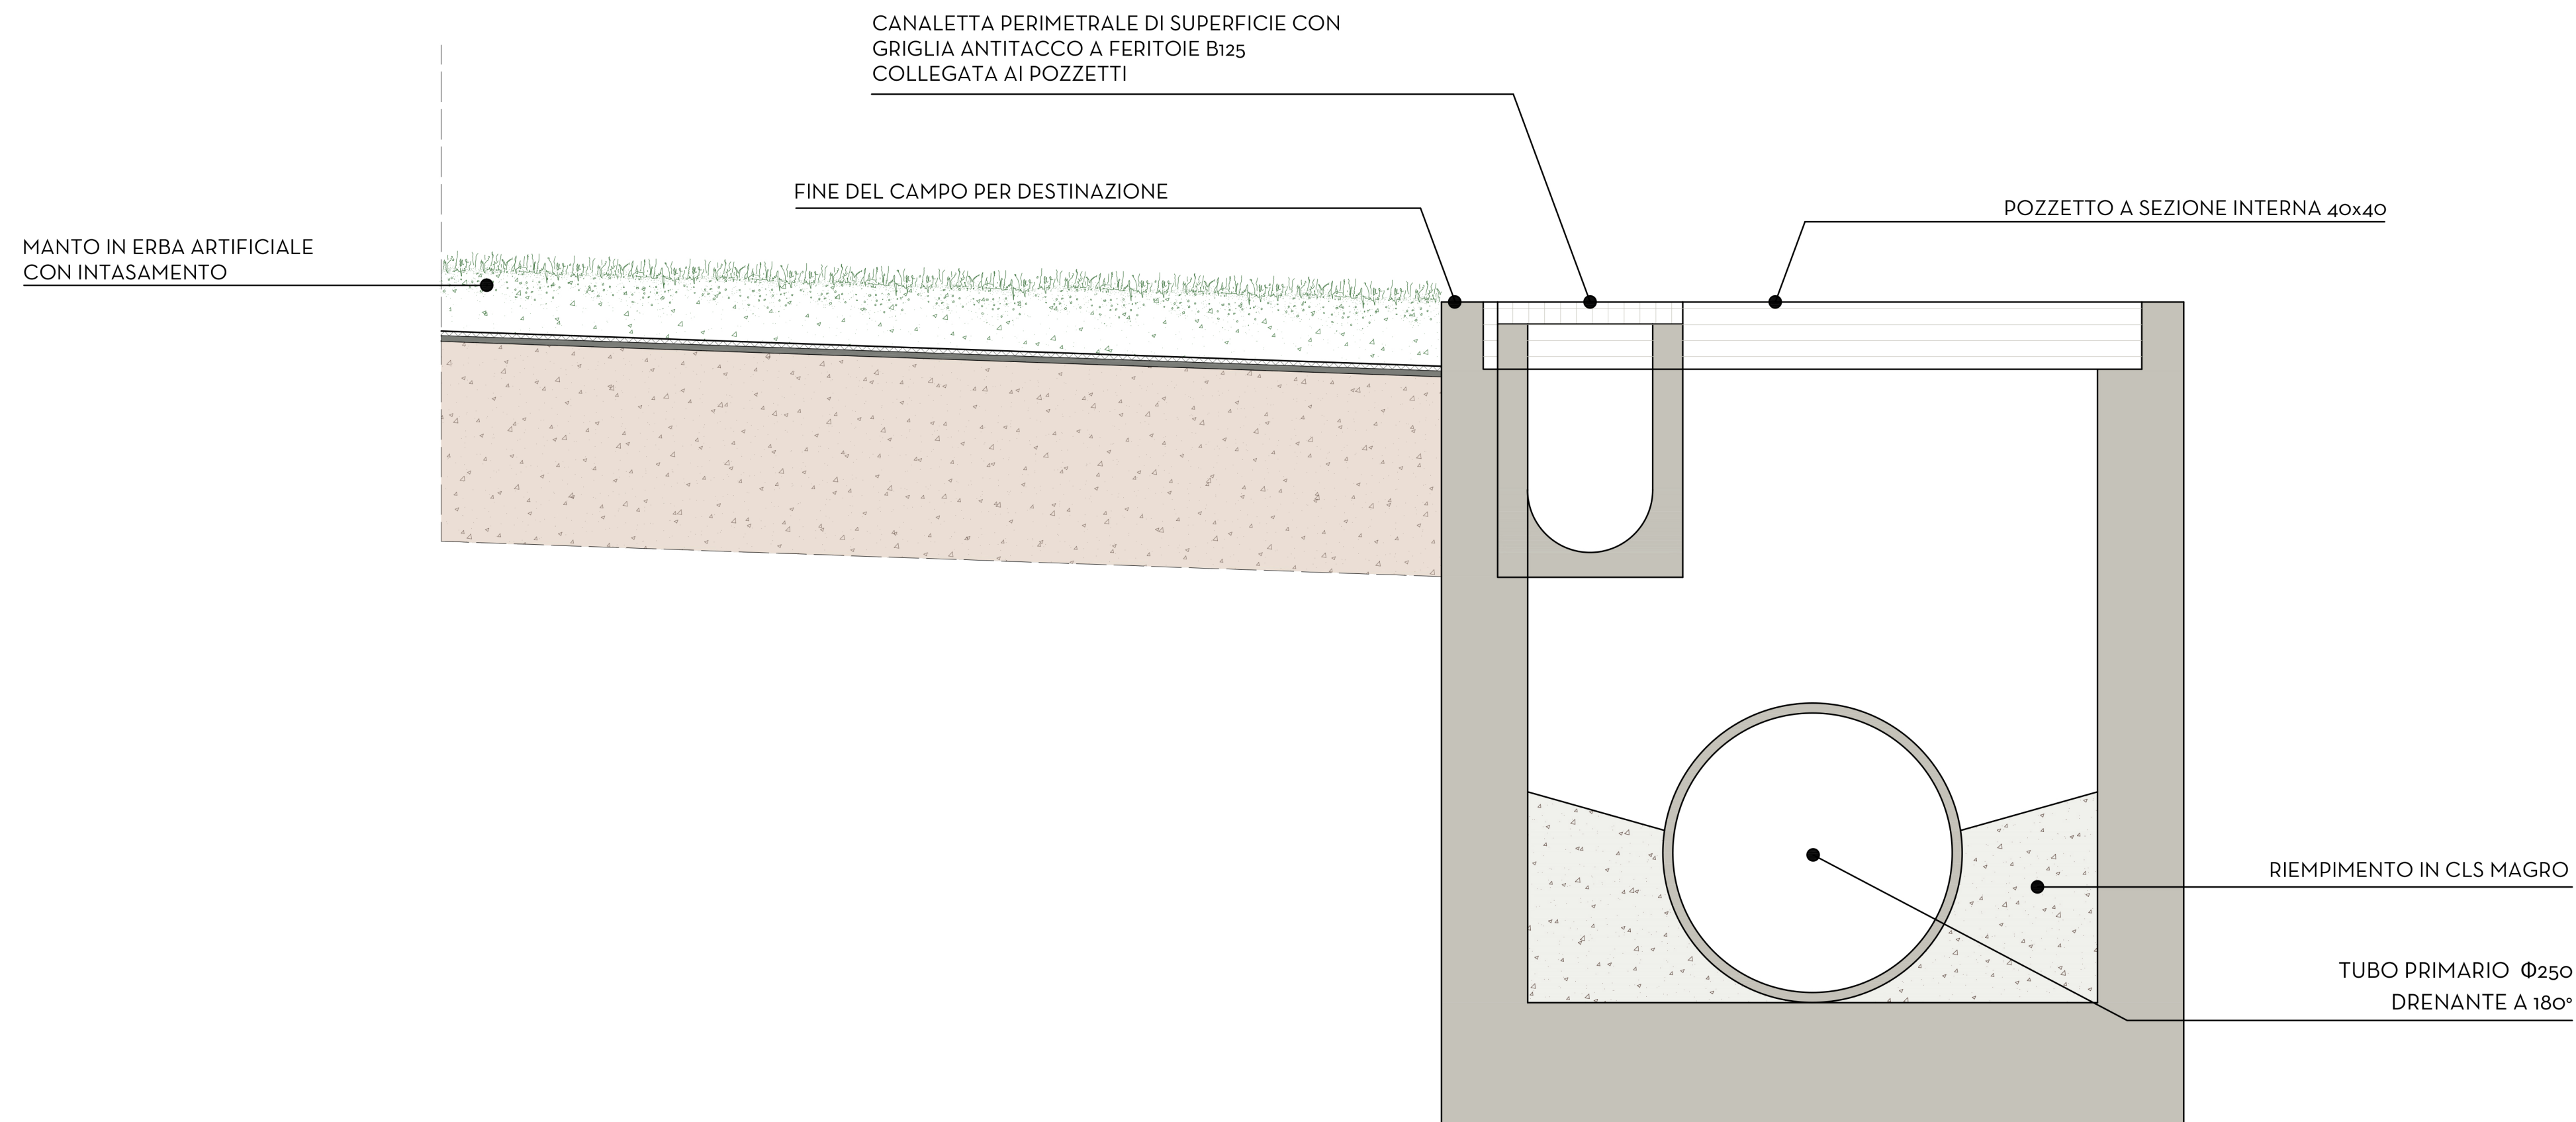

SOLUZIONE SOTTOFONDO DRENAGGIO ORIZZONTALE: PARTICOLARE COSTRUTTIVO DRENAGGIO PERIMETRALE SU CONSOLIDAMENTO

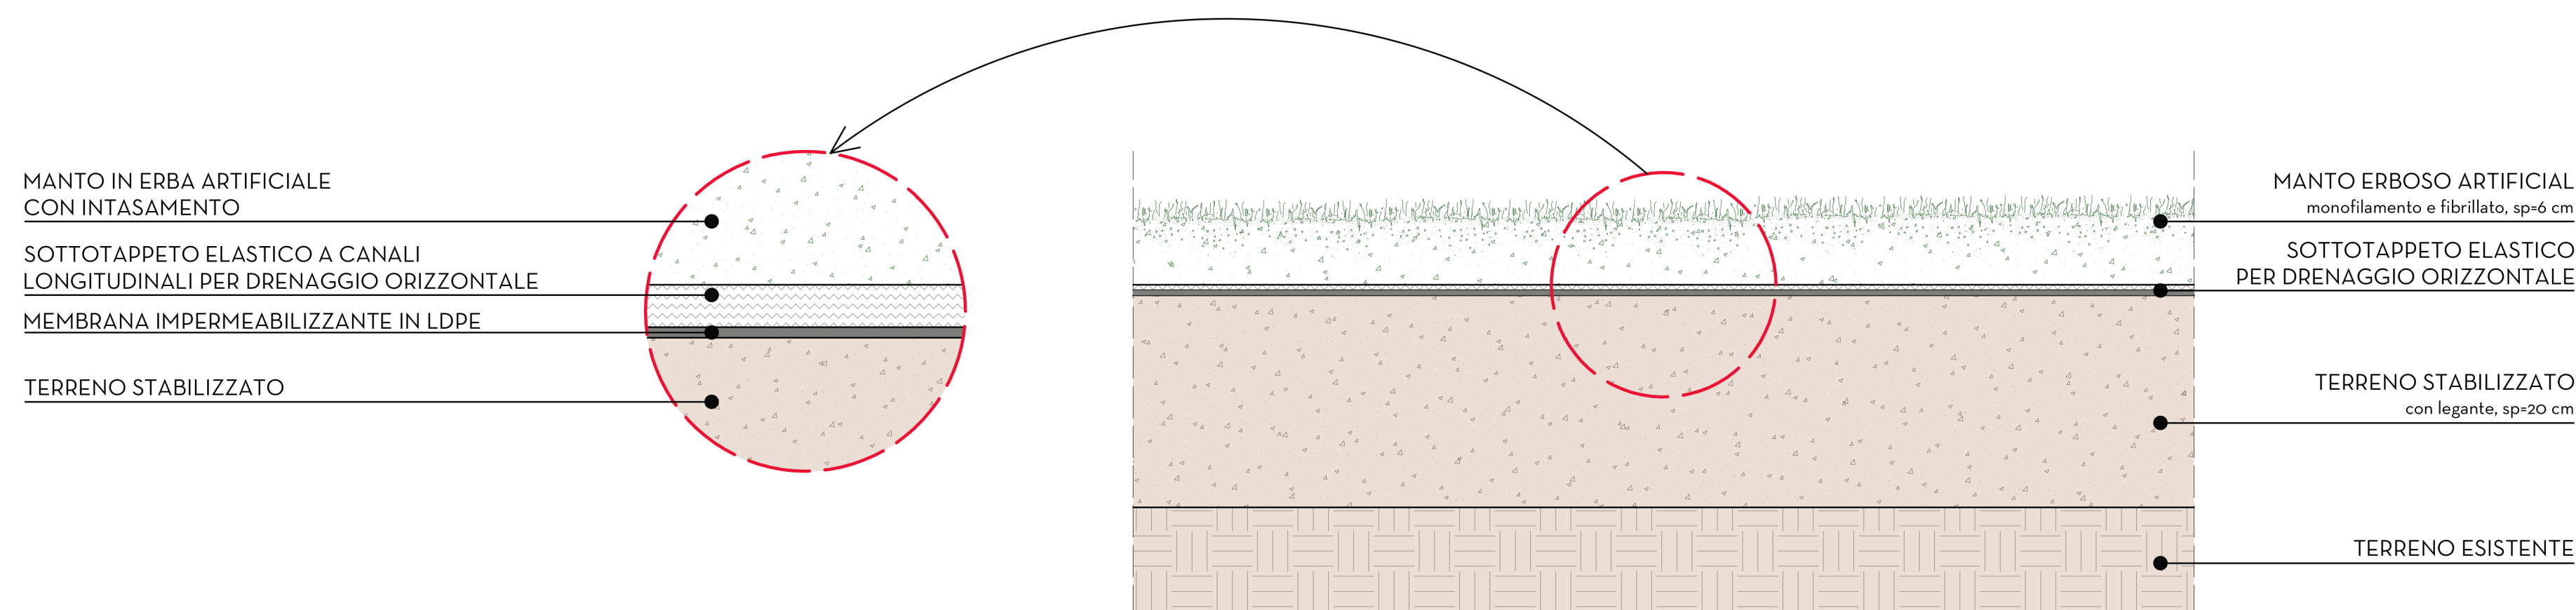

SOLUZIONE DRENAGGIO ORIZZONTALE: SEZIONE SU TERRENO STABILIZZATO