

LEGENDA

- quote di progetto
- tubazioni
- pozzetto 50x50 cm
- ⇨ due falde
- pozzetto 1x1 m



REGIONE CAMPANIA
 Comune di Positano
 Frazione Montepertuso - Località Conca
 Provincia di Salerno



PROGETTO ESECUTIVO

D.Lgs. 50/2016

PROGETTO DI COMPLETAMENTO
 CAMPO SPORTIVO COMUNALE
 ELABORATI PARERE LND

TITOLO ELABORATO:
 PLANIMETRIA DRENAGGIO E PENDENZE

IL PROGETTISTA:
 ING. SERGIO LANDI
 IL RUP:
 ING. RAFFAELE FATA



ELABORATO:

E.5


DATA:

FEBBRAIO 2020

SCALA
1:200

CANALETTA PERIMETRALE DI SUPERFICIE CON GRIGLIA ANTITACCO A FERITOIE B125 COLLEGATA AI POZZETTI

Innesto alla fogna

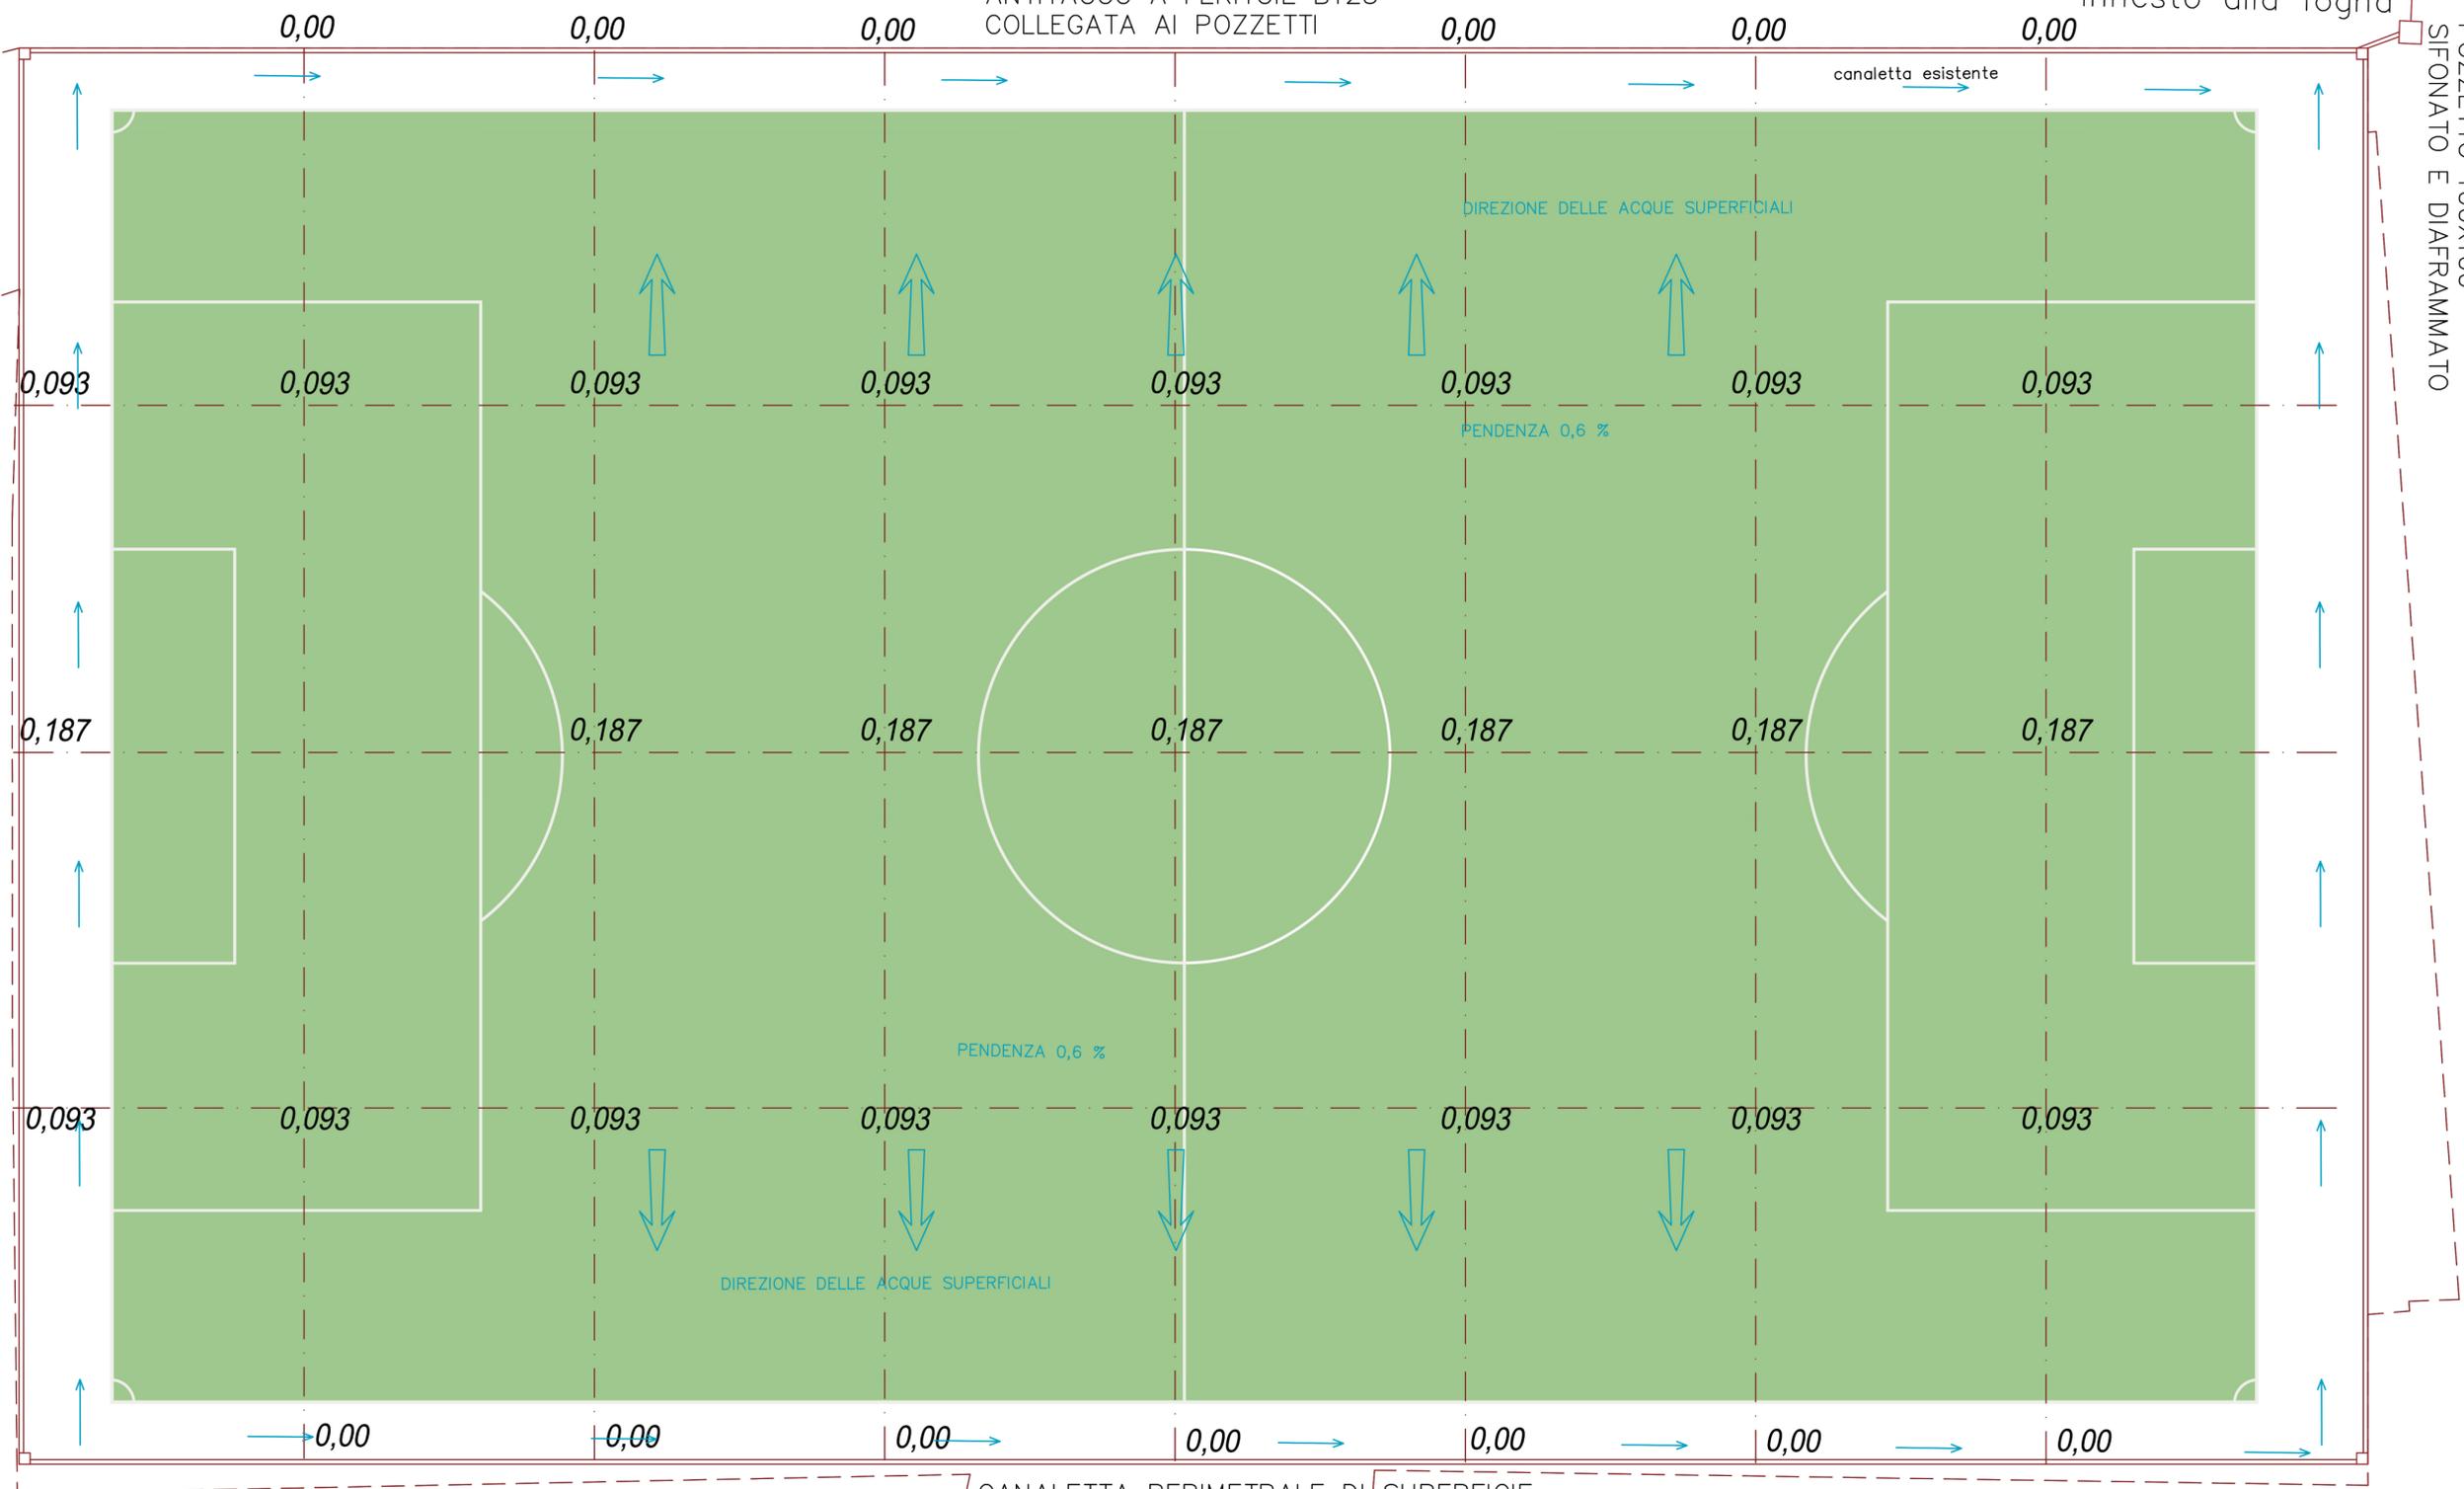

CANALETTA PERIMETRALE DI SUPERFICIE CON GRIGLIA ANTITACCO A FERITOIE B125 COLLEGATA AI POZZETTI

POZZETTO 100X100
 SIFONATO E DIAFRAMMATO

SPAZIO PER PROTOCOLLO: