



Comune di Positano
Provincia di Salerno
Città Romantica

Spett.le Regione Campania

Direzione Generale per l' Ambiente,
la Difesa del Suolo e L'Ecosistema
Servizio Rifiuti
Via De Gasperi, 28 - 80133 Napoli
dg.05@pec.regione.campania.it

Spett.le Provincia di Salerno

Servizio Rifiuti e Bonifiche
Via R. Mauri, 61 – 84129 SALERNO
a.cavaliere@pec.provincia.salerno.it

p.c. **Spett.le ARPAC Salerno**

Servizio Rifiuti
arpac.dipartimentosalerno@pec.arpacampania.it

Positano, li 14.06.2017 Prot. n° 7050

Oggetto: Art. 2 Decreto 08.04.2008 e s.m.i. . Comunicazione di istituzione di “Centro di Raccolta di rifiuti raccolti in maniera differenziata “ Area denominata “Cascata” Comune di Positano

Con riferimento all'oggetto ed alle previsioni normative dell'art. 2 del DM 08.04.2008 e s.m.i. , si comunica che il Comune di Positano ha istituito presso l'area comunale denominata “Cascata” un centro di raccolta dei rifiuti raccolti in maniera differenziata sul territorio.

I principali dati che caratterizzano il Centro di Raccolta sono i seguenti:

- **Comune:** Positano
- **Indirizzo:** Via G. Marconi (traversa interna della SS. 163 Amalfitana – Località “Cascata”
- **Destinazione Urbanistica:** Area destinata a servizi Collettivi;
- **Bacino di Utenza:** Comune di Positano
- **Modalità di Gestione:** Gestione affidata alla soc. L'Igiene Urbana Srl – Via L. Da Vinci, 14 – Scafati (SA) – P.I. 03441720632



- **Albo Gestori:** iscrizione n° NA00118
- **Atti assunti per la costituzione del Centro:** Delibera di G.C. n° 79 del 05.06.2017
- **Breve descrizione del Centro di Raccolta:**
 - Superficie di circa 750 mq
 - L'area è servita dalla rete viaria di scorrimento urbano con ingresso diretto dalla SS 163 Amalfitana (Traversa Interna);
 - Il sito ha una viabilità adeguata per consentire l'accesso sia ai piccoli mezzi e sia ai mezzi pesanti per il conferimento agli impianti di recupero e/o smaltimento della società che Gestisce il servizio. **Non è previsto il conferimento diretto del rifiuto differenziato da parte dell'utenza privata.**
 - L'area ha adeguata viabilità interna;
 - L'area è dotata di pavimentazione in cemento industriale tale da rendere l'intera superficie impermeabilizzata ;
 - L'area ha un idoneo sistema di gestione delle acque meteoriche di prima pioggia;
 - L'area è adeguatamente recintata;
 - L'Area è dotata di idoneo sistema di illuminazione, di videosorveglianza e dei requisiti minimi antincendio (Idrante ed estintori carrellati)
- **Modalità di deposito:**
 - zona di conferimento e deposito dei rifiuti non pericolosi, attrezzata con cassoni scarrabili e presse a tenuta stagna. In particolare si prevede il posizionamento di:
 - n° 5 presse scarrabili a tenuta stagna per il deposito di carta e cartone (CER 150101), imballaggi in vetro (CER 150107), multi materiale (CER 150106), umido (CER 200108) e secco indifferenziato proveniente dal riassetto (CER 200301);
 - n° 1 Autocompattatore a tenuta per il deposito del secco indifferenziato (CER 200301);
 - n° 1 cassone scarrabile per gli ingombranti (CER 200307);
 - Non si prevede il deposito di rifiuti liquidi, di RAIE e di altri rifiuti pericolosi;

Alla presente comunicazione si allega copia della Deliberazione di G.C.n°79 del 05.06.2017 di Istituzione del Centro di Raccolta con planimetria del centro.

Restando a disposizione per chiarimenti in merito e in attesa di eventuali suggerimenti e/o prescrizioni operative si porgono

Distinti Saluti

Il Responsabile del Settore Tecnico/Progettuale
Ing. Raffaele Fata





COMUNE DI POSITANO
Provincia di SALERNO

COPIA

DELIBERAZIONE DELLA GIUNTA COMUNALE N. 79 del 05.06.2017

**OGGETTO: ISTITUZIONE CENTRO DI RACCOLTA DEI RIFIUTI URBANI RACCOLTI IN
MANIERA DIFFERENZIATA D.M. 08.04.2008 E S.M.I.. AREA DENOMINATA 'CASCATA'**

L'anno **duemiladiciassette** il giorno **cinque** del mese di **giugno** alle ore **12,05** nella Casa Comunale, convocata con appositi avvisi, si è riunita la Giunta Comunale con l'intervento dei Signori:

Cognome e nome	Carica	Presente/Assente
MICHELE DE LUCIA	SINDACO	PRESENTE
FUSCO FRANCESCO	VICESINDACO	PRESENTE
GUARRACINO RAFFAELE	ASSESSORE	PRESENTE
GUIDA GIUSEPPE	ASSESSORE	PRESENTE
MANDARA ANNA	ASSESSORE	ASSENTE

Presenti **4**

Assenti **1**

Partecipa con funzioni consultive, referenti e di assistenza e ne cura la verbalizzazione (art. 97, comma 4 del d.lgs. n. 267/2000) il Segretario Comunale **Dott. Alberto De Stefano**.

Il Sindaco **Michele De Lucia**, constatato che gli intervenuti sono in numero legale, dichiara aperta la riunione ed invita i convocati a deliberare sull'argomento in oggetto.

Il Responsabile del Servizio

Visto l'art. 49, comma 1 del d.lgs. n. 267/2000;

Riscontrata la regolarità tecnica;

Esprime il seguente parere:

La presente deliberazione è regolare dal punto di vista **TECNICO**

Il Responsabile del Servizio

F.to **Ing. FATA RAFFAELE**



LA GIUNTA COMUNALE

Premesso che:

- Il Comune di Positano, prima per far fronte alle varie stagioni di emergenza rifiuti che hanno caratterizzato la Campania negli ultimi quindici anni e poi per rendere funzionale e meno oneroso per le casse dei cittadini la Gestione del Servizio di Raccolta e trasporto dei rifiuti urbani raccolti in maniera differenziata sul territorio, ha da sempre attivato, in due aree comunali denominate "Carcarone" e "Cascata", due depositi temporanei (art. 183 comma 1 lett. bb del D.Lgs. 152/2006 e s.m.i) con posizionamento di presse a tenuta stagna per il deposito di vetro ed umido (in località Carcarone) e per il deposito di Carta e cartone, multi materiale, secco indifferenziato da riassetto, (in località Cascata);
- nel corso degli anni le due aree destinate a deposito temporaneo di rifiuto indifferenziato sono state oggetto di vari accertamenti da parte degli organi di controllo (ASL, ARPAC, NOE ecc.) dando vita ogni volta a contestazioni sulla possibilità o meno dell'utilizzo di tale istituto previsto dal D.Lgs. 152/2006 e s.m.i. da parte delle Amministrazioni Comunali;
- l'Amministrazione comunale, pur rimanendo nella convinzione giuridica che l'istituto del deposito Temporaneo, come istituito e regolamentato dal D.Lgs. 152/2006, può essere utilizzato dagli Enti Locali nella gestione del servizio di raccolta differenziata, ha deciso, al fine di evitare continui problemi, anche di natura giudiziaria, di istituire presso le due aree sopracitate dei "Centri di Raccolta Comunali per rifiuti differenziati" come previsti dal DM 08.04.2008 e s.m.i, dando incarico al Settore Tecnico Comunale di predisporre la documentazione necessaria e l'esecuzione dei lavori e per l'adeguamento delle aree alle prescrizioni previste dal DM 08.04.2008

DATO ATTO che allo stato il settore tecnico comunale ha potuto eseguire i lavori di adeguamento della sola area in località "Cascata" in quanto per l'area in località "Carcarone" i lavori di adeguamento sono subordinati alla conclusione dell'iter procedimentale per la concessione, di parte dell'area stessa, a ditta privata ed alla conseguente separazione degli accessi che risulta condizione imprescindibile per la creazione del Centro di Raccolta;

DATO ATTO che in località Cascata sono stati realizzati i seguenti lavori di adeguamento :

- Rifacimento della pavimentazione in cemento industriale e riconfigurazione delle pendenze della stessa pavimentazione;
- Realizzazione di tre griglie di raccolta delle acque di prima pioggia;
- Realizzazione di sistema interrato per la depurazione delle acque di prima pioggia;
- Realizzazione di punto idrante per l'antincendio;
- Realizzazione di sistema di videosorveglianza ;
- Sistemazione della recinzione dell'area e del cancello scorrevole d'ingresso;

Ritenuto che i lavori sopra citati, insieme a piccoli accorgimenti operativi consentono di rispettare i parametri determinati dal DM 08.04.2008 e s.m.i. per l'istituzione del "Centro di Raccolta Comunale del rifiuto urbano differenziato" ed in particolare:

- L'area in località Cascata è servita dalla rete viaria di scorrimento urbano con ingresso diretto dalla SS 163 Amalfitana (Traversa Interna);
- Il sito ha una viabilità adeguata per consentire l'accesso sia ai piccoli mezzi e sia ai mezzi pesanti per il conferimento agli impianti di recupero e/o smaltimento della società che Gestisce il servizio.
Non è previsto il conferimento diretto del rifiuto differenziato da parte dell'utenza privata.
- L'area ha adeguata viabilità interna;
- L'area ha una pavimentazione impermeabilizzata nelle zone di scarico e deposito dei rifiuti;
- L'area ha un idoneo sistema di gestione delle acque meteoriche e di quelle provenienti dalle zone di raccolta dei rifiuti;
- L'area è adeguatamente recintata;
- L'Area è dotata di idoneo sistema di illuminazione, di videosorveglianza e dei requisiti minimi antincendio (Idrante ed estintori carrellati)

DATO ATTO che il centro di raccolta sarà strutturato prevedendo:

- zona di conferimento e deposito dei rifiuti non pericolosi, attrezzata con cassoni scarrabili e presse a tenuta stagna. In particolare si prevede, in una prima fase, in attesa dell'attivazione anche del Centro di Carcarone, il posizionamento di:
 - n° 5 presse scarrabili a tenuta stagna per il deposito di carta e cartone, vetro, multi materiale, umido, e secco indifferenziato proveniente dal riassetto;

LA GIUNTA COMUNALE

Premesso che:

- Il Comune di Positano, prima per far fronte alle varie stagioni di emergenza rifiuti che hanno caratterizzato la Campania negli ultimi quindici anni e poi per rendere funzionale e meno oneroso per le casse dei cittadini la Gestione del Servizio di Raccolta e trasporto dei rifiuti urbani raccolti in maniera differenziata sul territorio, ha da sempre attivato, in due aree comunali denominate "Carcarone" e "Cascata", due depositi temporanei (art. 183 comma 1 lett. bb del D.Lgs. 152/2006 e smi) con posizionamento di presse a tenuta stagna per il deposito di vetro ed umido (in località Carcarone) e per il deposito di Carta e cartone, multi materiale, secco indifferenziato da riassetto, (in località Cascata);
- nel corso degli anni le due aree destinate a deposito temporaneo di rifiuto indifferenziato sono state oggetto di vari accertamenti da parte degli organi di controllo (ASL, ARPAC, NOE ecc.) dando vita ogni volta a contestazioni sulla possibilità o meno dell'utilizzo di tale istituto previsto dal D.Lgs. 152/2006 e s.m.i. da parte delle Amministrazioni Comunali;
- l'Amministrazione comunale, pur rimanendo nella convinzione giuridica che l'istituto del deposito Temporaneo, come istituito e regolamentato dal D.Lgs. 152/2006, può essere utilizzato dagli Enti Locali nella gestione del servizio di raccolta differenziata, ha deciso, al fine di evitare continui problemi, anche di natura giudiziaria, di istituire presso le due aree sopracitate dei "Centri di Raccolta Comunali per rifiuti differenziati" come previsti dal DM 08.04.2008 e s.m.i, dando incarico al Settore Tecnico Comunale di predisporre la documentazione necessaria e l'esecuzione dei lavori e per l'adeguamento delle aree alle prescrizioni previste dal DM 08.04.2008

DATO ATTO che allo stato il settore tecnico comunale ha potuto eseguire i lavori di adeguamento della sola area in località "Cascata" in quanto per l'area in località " Carcarone " i lavori di adeguamento sono subordinati alla conclusione dell'iter procedimentale per la concessione, di parte dell'area stessa, a ditta privata ed alla conseguente separazione degli accessi che risulta condizione imprescindibile per la creazione del Centro di Raccolta;

DATO ATTO che in località Cascata sono stati realizzati i seguenti lavori di adeguamento :

- Rifacimento della pavimentazione in cemento industriale e riconfigurazione delle pendenze della stessa pavimentazione;
- Realizzazione di tre griglie di raccolta delle acque di prima pioggia;
- Realizzazione di sistema interrato per la depurazione delle acque di prima pioggia;
- Realizzazione di punto idrante per l'antincendio;
- Realizzazione di sistema di videosorveglianza ;
- Sistemazione della recinzione dell'area e del cancello scorrevole d'ingresso;

Ritenuto che i lavori sopra citati, insieme a piccoli accorgimenti operativi consentono di rispettare i parametri determinati dal DM 08.04.2008 e s.m.i. per l'istituzione del "Centro di Raccolta Comunale del rifiuto urbano differenziato" ed in particolare:

- L'area in località Cascata è servita dalla rete viaria di scorrimento urbano con ingresso diretto dalla SS 163 Amalfitana (Traversa Interna);
- Il sito ha una viabilità adeguata per consentire l'accesso sia ai piccoli mezzi e sia ai mezzi pesanti per il conferimento agli impianti di recupero e/o smaltimento della società che Gestisce il servizio.
Non è previsto il conferimento diretto del rifiuto differenziato da parte dell'utenza privata.
- L'area ha adeguata viabilità interna;
- L'area ha una pavimentazione impermeabilizzata nelle zone di scarico e deposito dei rifiuti;
- L'area ha un idoneo sistema di gestione delle acque meteoriche e di quelle provenienti dalle zone di raccolta dei rifiuti;
- L'area è adeguatamente recintata;
- L'Area è dotata di idoneo sistema di illuminazione, di videosorveglianza e dei requisiti minimi antincendio (Idrante ed estintori carrellati)

DATO ATTO che il centro di raccolta sarà strutturato prevedendo:

- zona di conferimento e deposito dei rifiuti non pericolosi, attrezzata con cassoni scarrabili e presse a tenuta stagna. In particolare si prevede, in una prima fase, in attesa dell'attivazione anche del Centro di Carcarone, il posizionamento di:
 - n° 5 presse scarrabili a tenuta stagna per il deposito di carta e cartone, vetro, multi materiale, umido, e secco indifferenziato proveniente dal riassetto;

- n° 1 Autocompattatore a tenuta per il deposito del secco indifferenziato;
- n° 1 cassone scarrabile per gli ingombranti;
- Non si prevede il deposito di rifiuti liquidi, di RAIE e di altri rifiuti pericolosi;

VISTA la planimetria dell'area da destinare a Centro di Raccolta Comunale, allegata alla presente quale parte integrante e sostanziale;

VISTO il DM 08.04.2008 e s.m.i.

VISTO il dlgs 152/2006 e s.m.i.

VISTO il parere tecnico favorevole espresso dal Responsabile del Servizio NU ai sensi dell'art. 49 del D.lgs. 167/2000 e s.m.i.;

All'unanimità di voti favorevoli espressi nei modi di legge;

DELIBERA

Per quanto specificato in premessa:

- a. **Di istituire** presso l'area comunale denominata "Cascata" ubicata sulla SS 163 Amalfitata (traversa interna Via G. Marconi) il "**Centro di Raccolta Comunale per rifiuti raccolti in maniera differenziata**" come previsto dal DM 08.04.2008 e s.m.i.;
- b. **Di approvare** l'allegata planimetria con lo schema strutturale del Centro di Raccolta Comunale;
- c. **Di dare atto** che il centro di raccolta sarà affidato in gestione alla società L'igiene Urbana srl, affidataria del servizio di raccolta e trasporto in discarica dei rifiuti Urbani comunali, e dotata delle necessarie autorizzazioni di gestore ambientale;
- d. **Di dare atto** che il Centro di Raccolta Comunale sarà accessibile al solo personale della società di gestione e che non è previsto l'accesso diretto delle utenze private;
- e. **Di dare atto** che nel centro di raccolta istituito presso l'area sopracitata, in attesa dell'adeguamento dell'area ubicata in località "Carcarone", saranno ubicati tutti i container e presse per il deposito del rifiuto differenziato raccolto ed in particolare:
 - n° 5 presse scarrabili a tenuta stagna per il deposito di carta e cartone, vetro, multi materiale, umido, e secco indifferenziato proveniente dal riassetto;
 - n° 1 Autocompattatore a tenuta per il deposito del secco indifferenziato;
 - n° 1 cassone scarrabile per gli ingombranti;
- f. **di dare atto** che nel centro di raccolta in località Cascata non si prevede il deposito di rifiuti liquidi, di RAIE e di altri rifiuti pericolosi;
- g. **di demandare** al Responsabile del Settore Tecnico – Servizio NU gli adempimenti necessari per la comunicazione alla Provincia ed alla Regione della presente deliberazione di istituzione del Centro di Raccolta Comunale, come previsto dall'art. 2 del DM 08.04.2008 e s.m.i.
- h. **di dichiarare** la presente deliberazione immediatamente eseguibile ai sensi dell'art. 134 del D.Lgs. 267/2000 e s.m.i.

Letto, approvato e sottoscritto

IL SINDACO
F.to Michele De Lucia

IL SEGRETARIO COMUNALE
F.to Dott. Alberto De Stefano

REFERTO DI PUBBLICAZIONE

Il sottoscritto, visti gli atti d'ufficio,

ATTESTA

- che la presente deliberazione è stata pubblicata all'Albo Pretorio on-line del Comune di Positano sul sito istituzionale del Comune all'indirizzo web www.comune.positano.sa.it il giorno **12 GIU. 2017** per rimanervi quindici giorni consecutivi (art. 124, comma 1 del d.lgs. n. 267/2000);
- che la presente deliberazione è stata trasmessa in elenco con protocollo n. **69/10**, in data **12 GIU. 2017** ai capigruppo consiliari (art. 125 del d.lgs. n. 267/2000).

Dalla Residenza Comunale, li

12 GIU. 2017

IL MESSO COMUNALE
F.to Angelo Vito Marrone

CERTIFICATO DI ESECUTIVITÀ

Il sottoscritto, visti gli atti d'ufficio,

ATTESTA

che la presente deliberazione:

- è divenuta esecutiva il giorno, essendo decorsi 10 giorni dalla pubblicazione (art. 134, comma 3 del d.lgs. n. 267/2000);
- è divenuta esecutiva il giorno **05/06/17**, essendo stata dichiarata immediatamente eseguibile con espressa e separata votazione (art. 134, comma 4 del d.lgs. n. 267/2000).

Dalla Residenza Comunale, li

12 GIU. 2017

IL RESPONSABILE DELL'AREA AMMINISTRATIVA
F.to dott. LUIGI CALZA

Copia conforme all'originale, in carta libera, ad uso amministrativo.

12 GIU. 2017




IL RESPONSABILE DELL'AREA AMMINISTRATIVA
dott. Luigi Calza

[Handwritten signature of Luigi Calza]

**“Centro di Raccolta di rifiuti raccolti in maniera differenziata”
Area denominata “Cascata” Comune di Positano**

Stralcio Aerofotogrammetrico scala 1:1000

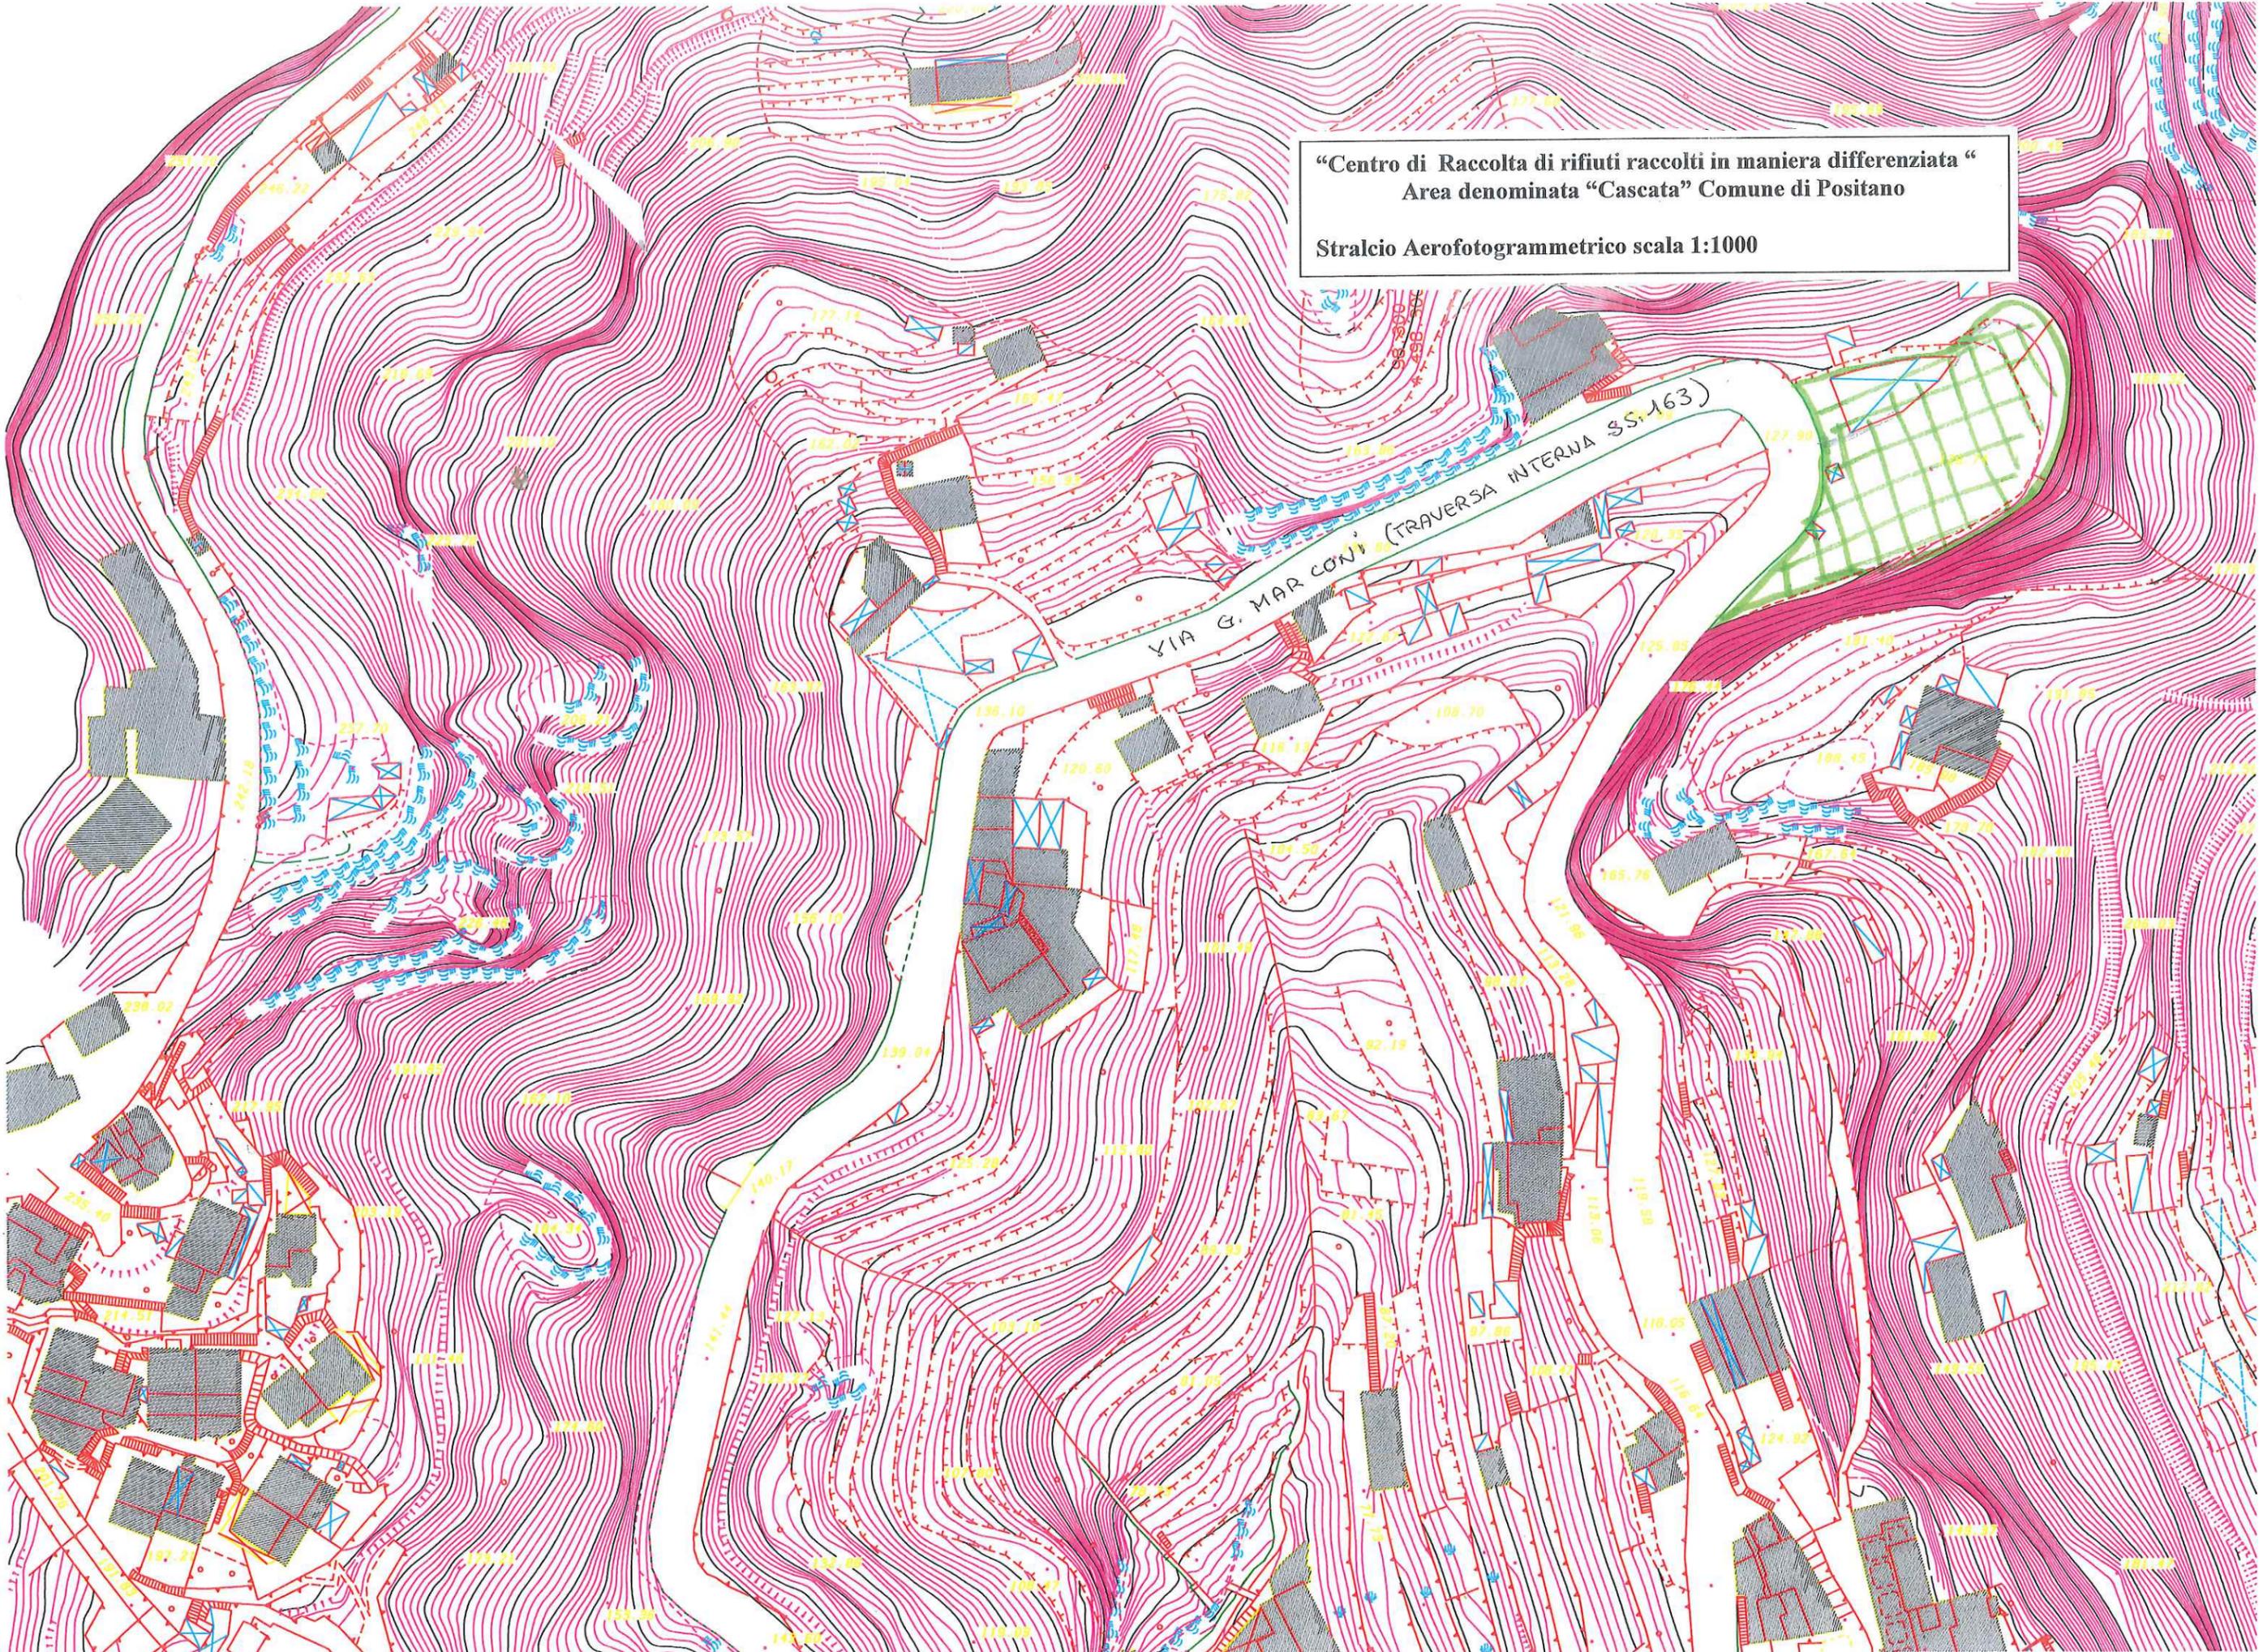

REALIZZAZIONE "CENTRO DI RACCOLTA" COMUNALE

D.M. 08.04.2008 e s.m.i.

AREA CASCATA - Scala 1:200

