



# Comune di Positano

Provincia di Salerno

## RIQUALIFICAZIONE URBANA E RIDEFINIZIONE DEGLI SPAZI





DA ADIBIRE A SERVIZI DI PUBBLICA UTILITÀ -

II° Lotto Funzionale "Scavo, Restauro e Valorizzazione della Villa Romana e Manutenzione della Passeggiata della Spiaggia Grande"



TAVOLA	PROGETTO ESECUTIVO		
C.b4	Elaborati: PROGETTO Prospetto/Pianta passeggiata spiaggia grande		
RIF. INT.: Revisione	DATA:	Giugno 2024	Scala: 1:100
COMMITTENTE		PROGETTISTA	
Sindaco - Dott. Giuseppe Guida Responsabile del Servizio LL.PP. - RUP: Dott. Ing. Raffaele Fata		Progettazione - Direzione Lavori: Ufficio Tecnico Comunale Settore LL.PP. di Positano arch. Diego Quarto Coordinamento sicurezza D.lgs. 81/08 s.m.i.: Ing. Paolo D'Elia Direzione scientifica - Soprintendenza ABAPD di SA/AV: Archeloga Silvia Pacifico	

### Prospetto SUD di panchine e aiuole

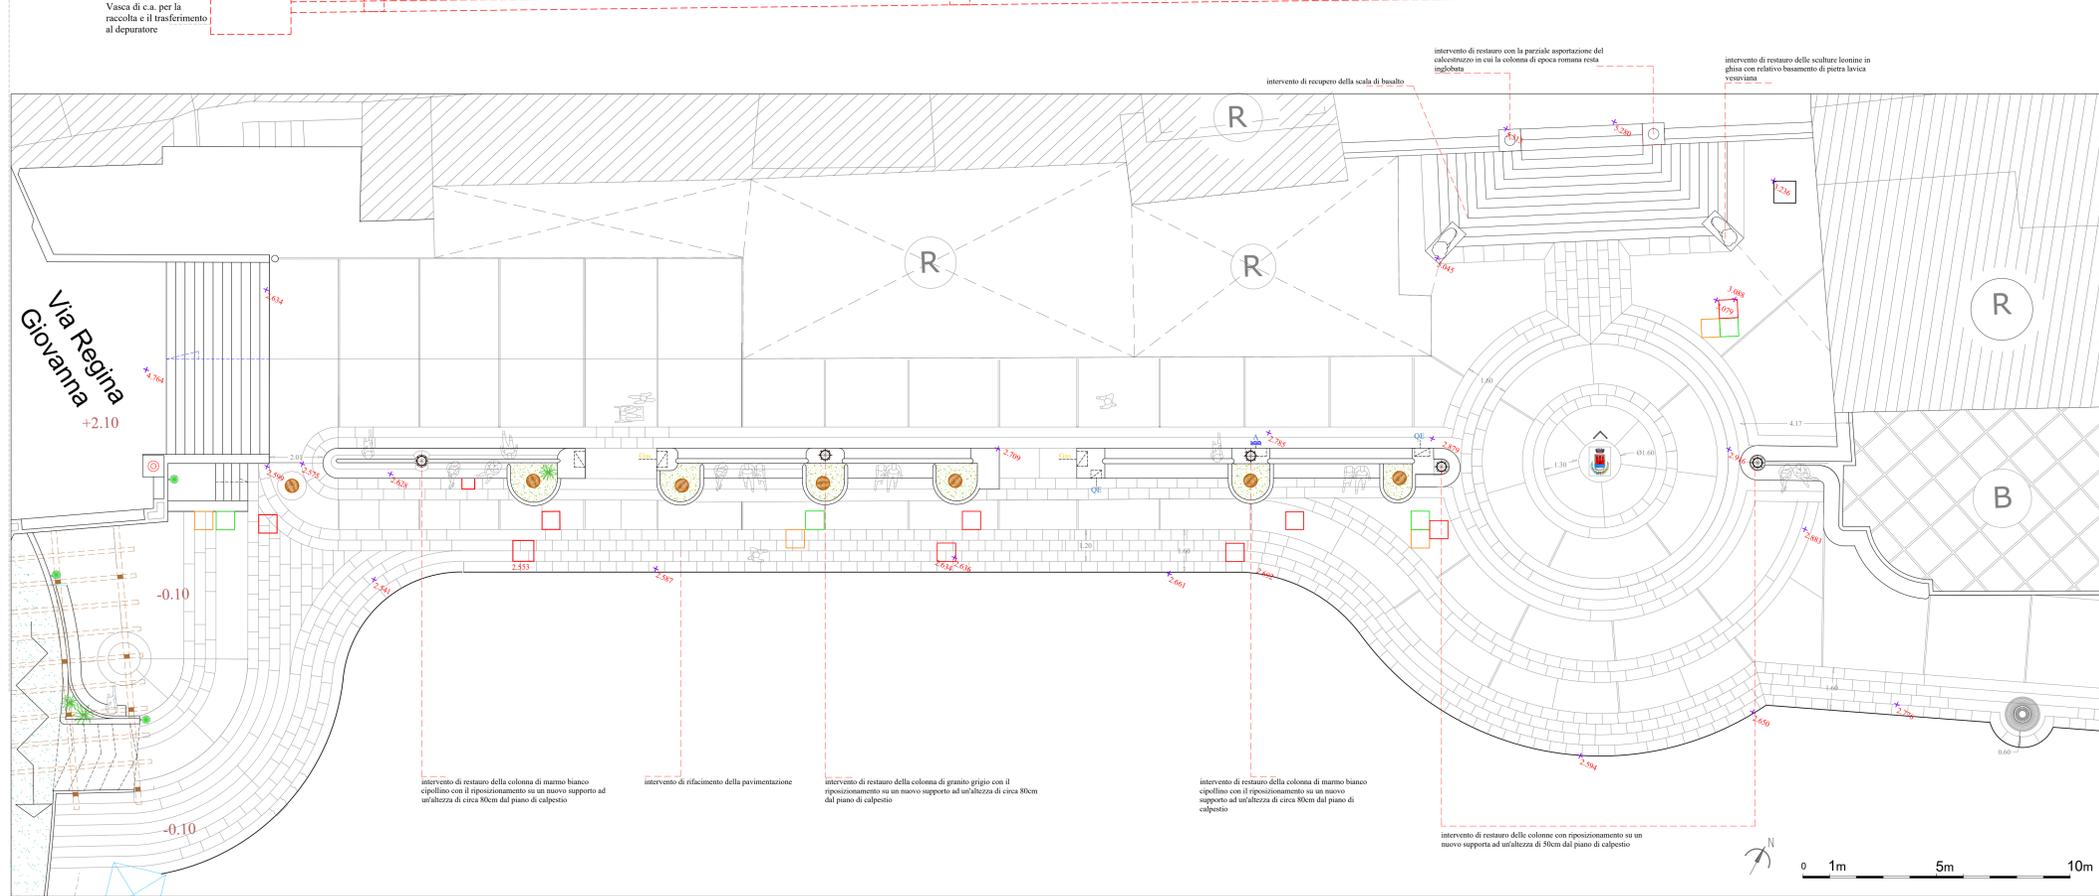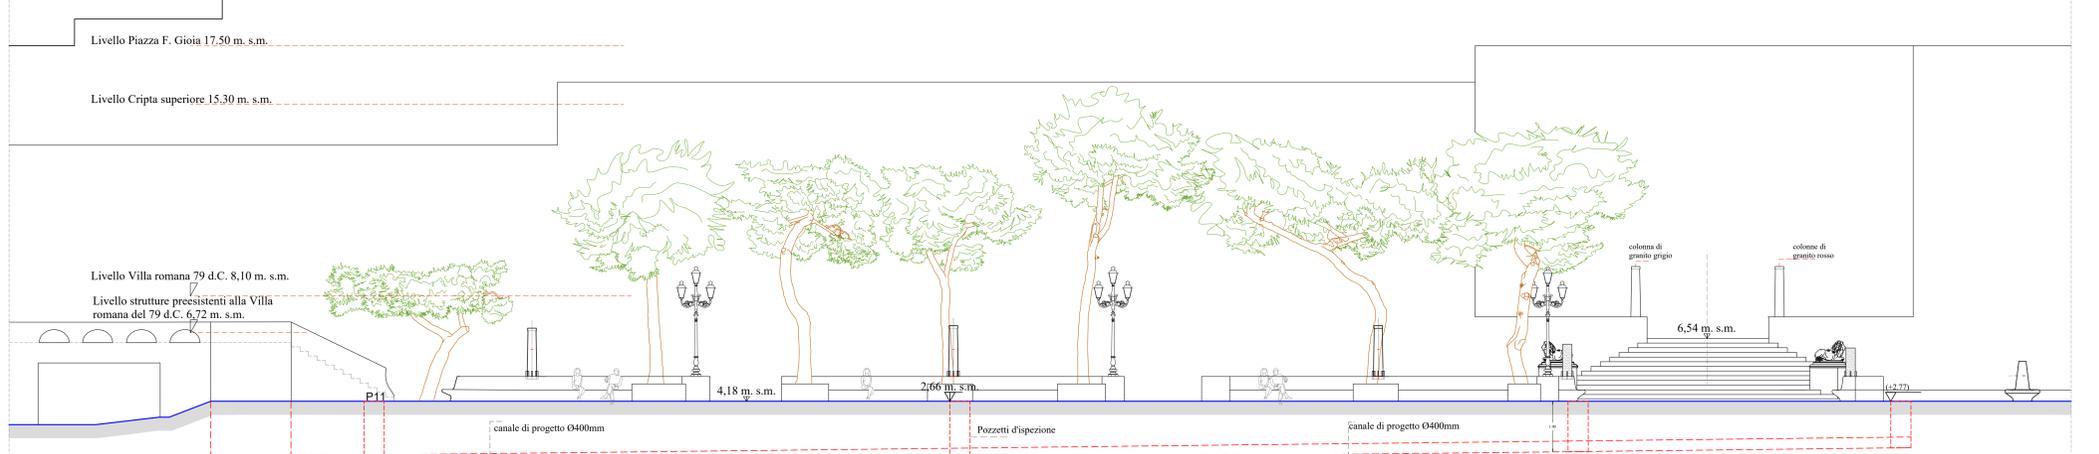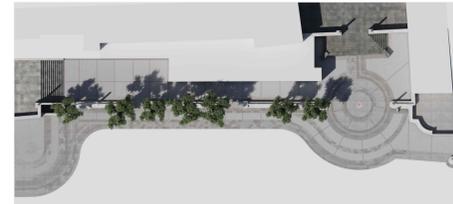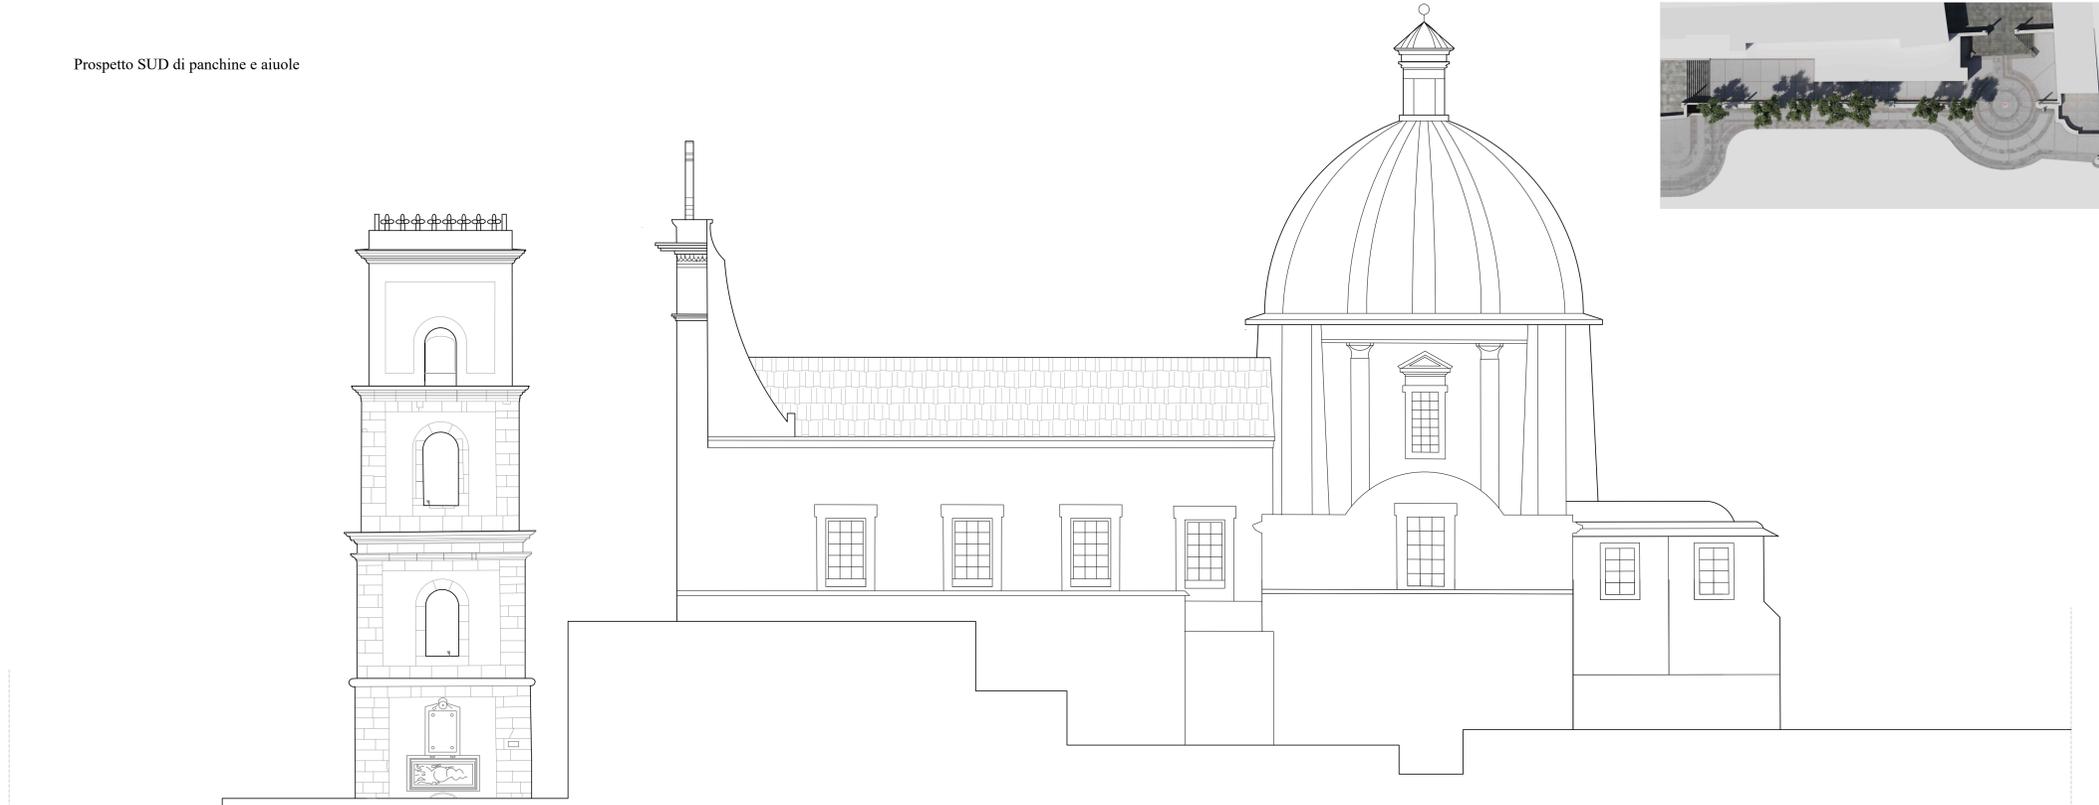

Vista virtuale delle colonne romane nell'attuale contesto della passeggiata della Spiaggia Grande di Positano



Vista virtuale del lato ovest di via Marina Grande



Vista virtuale del lato ovest di via Marina Grande

La rappresentazione grafica del progetto di ripresentazione funzionale ed estetica della lungomare (riportata nelle tavole grafiche di progetto) è finalizzata alla necessità di organizzare, allineare, e riconfigurare l'insieme degli elementi che realizzano gli impianti (invece-pozzetti) con la necessaria corrispondenza compositiva al disegno con cui verrà riarticolata la passeggiata di Positano del XXI secolo.

