Comune di Positano

Provincia di Salerno

RIQUALIFICAZIONE URBANA E RIDEFINIZIONE DEGLI SPAZI
DA ADIBIRE A SERVIZI DI PUBBLICA UTILITÀ -
II° Lotto Funzionale "Scavo, Restauro e Valorizzazione della Villa Romana e Manutenzione della Passeggiata della Spiaggia Grande"

TAVOLA	PROGETTO ESECUTIVO
C.b5	Elaborati: Progetto Prospetto/Sezione Nord-Sud passeggiata spiaggia grande
RIF. INT.:	DATA: Giugno 2024 — Scala: 1:25

COMMITTENTE	PROGETTISTA
Sindaco - Dott. Giuseppe Guida Responsabile del Servizio LL.PP - RUP: Dott. Ing. Raffaele Fata	Progettazione - Direzione Lavori: Ufficio Tecnico Comunale Settore LL.PP. di Positano arch. Diego Guarino Coordinamento sicurezza D.lgs. 81/08 s.m.i: Ing. Paolo D'Elia Direzione scientifica - Soprintendenza ABAPD di SA/AV: Archeologa Silvia Pacifico

Legenda materiali

PAVIMENTAZIONE

- Lastre di pietra vesuviana bocciardata - 60x40cm spessore 6cm
- Cordolo di pietra vesuviana - 60x40 spessore 25cm - lavorata a puntillo/scalpello
- Battuto di leganti idraulici fotocatalitici di colore grigio chiaro

ARREDOURBANO

- Panchine e bordo aiuole in leganti idraulici fotocatalitici super compattanti di colore bianco-grigio-finitura liscia e idrofobizzata

RESTAURI

- Colonne romane già presenti
- Nuova collocazione di colonne romane
- Scala in pietra lavica
- Sculture in ghisa con relativo basamento in pietra lavica
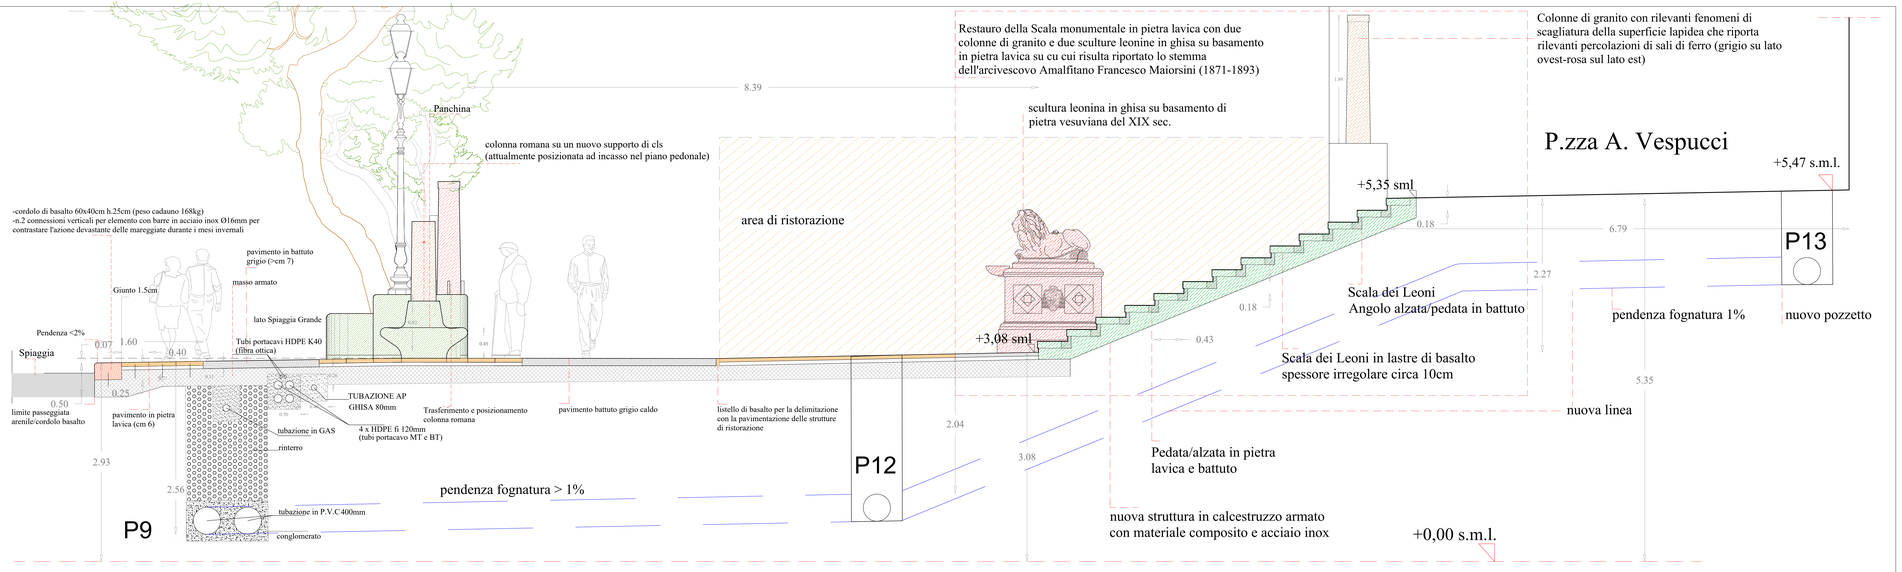
La rappresentazione grafica del progetto di ripresentazione funzionale ed estetica della lungomare (riportata nelle tavole grafiche di progetto) è finalizzata alla necessità di organizzare, allineare, e riconfigurare l'insieme degli elementi che realizzano gli impianti (linee-pozzetti) con la necessaria corrispondenza compositiva al disegno con cui verrà riarticolata la passeggiata di Positano del XXI secolo. L'intervento di posa delle canalizzazioni richiede la progressiva validazione delle opere eseguite da parte dei tecnici delle aziende erogatrici del servizio prima del loro interro che deve essere preceduto da accurata documentazione grafica e fotografica.