



Comune di Positano

Provincia di Salerno

RIQUALIFICAZIONE URBANA E RIDEFINIZIONE DEGLI SPAZI DA
ADIBIRE A SERVIZI DI PUBBLICA UTILITÀ - II° Lotto Funzionale "Scavo,
Restauro e Valorizzazione della Villa Romana e
Manutenzione della Passeggiata della Spiaggia Grande"



PROGETTO ESECUTIVO

Tavola grafica

- Distribuzione funzionale del cantiere e degli apprestamenti per la sicurezza

RIF. INT.:

DATA:

Giugno 2024

COMMITTENTE


Sindaco - Dott. Giuseppe Guida
Responsabile del Servizio LL.PP - RUP: Dott. Ing. Raffaele Fata

PROGETTISTA

Progettazione - Direzione Lavori:

Ufficio Tecnico Comunale Settore LL.PP. di Positano
arch. Diego Guarino
Coordinamento sicurezza D.lgs. 81/08 s.m.i:
Ing. Paolo D'Elia

Direzione scientifica - Soprintendenza ABAPD di SA/AV:
Archeologa Silvia Pacifico

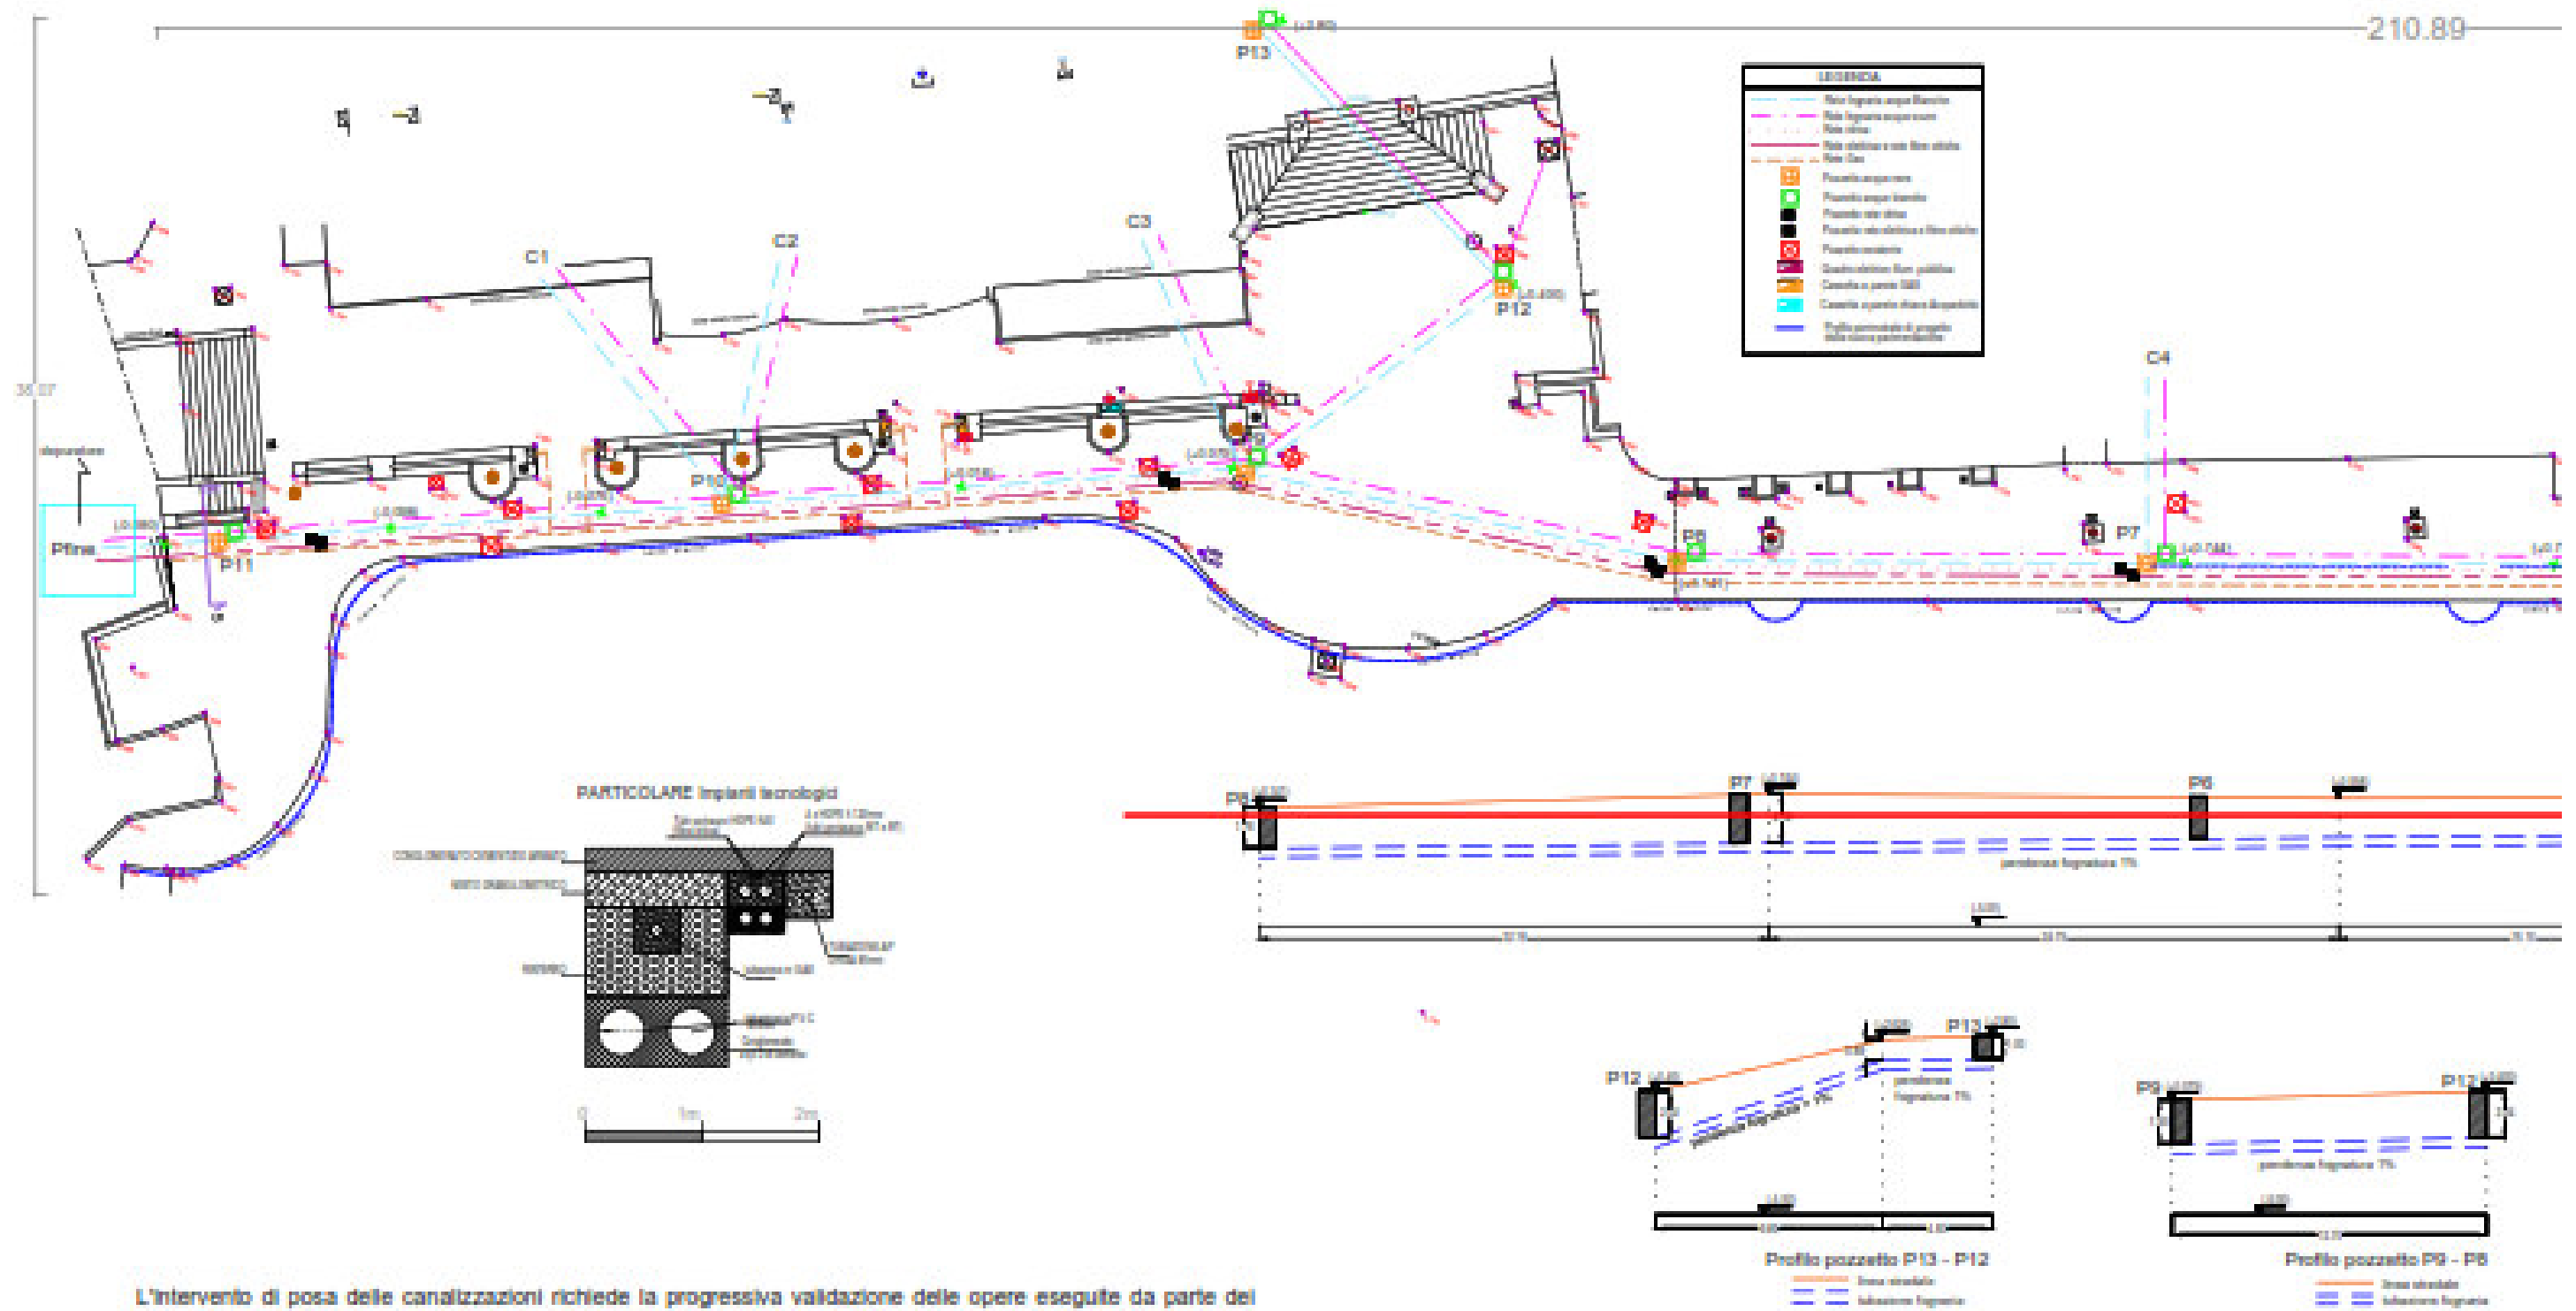

L'intervento di posa delle canalizzazioni richiede la progressiva validazione delle opere eseguite da parte dei tecnici delle aziende erogatrici del servizio prima del loro intero che deve essere preceduto da accurata documentazione grafica e fotografica con la partecipazione della Direzione Lavori.

PLANIMETRIA SOTTOSERVIZI scala 1:200

