

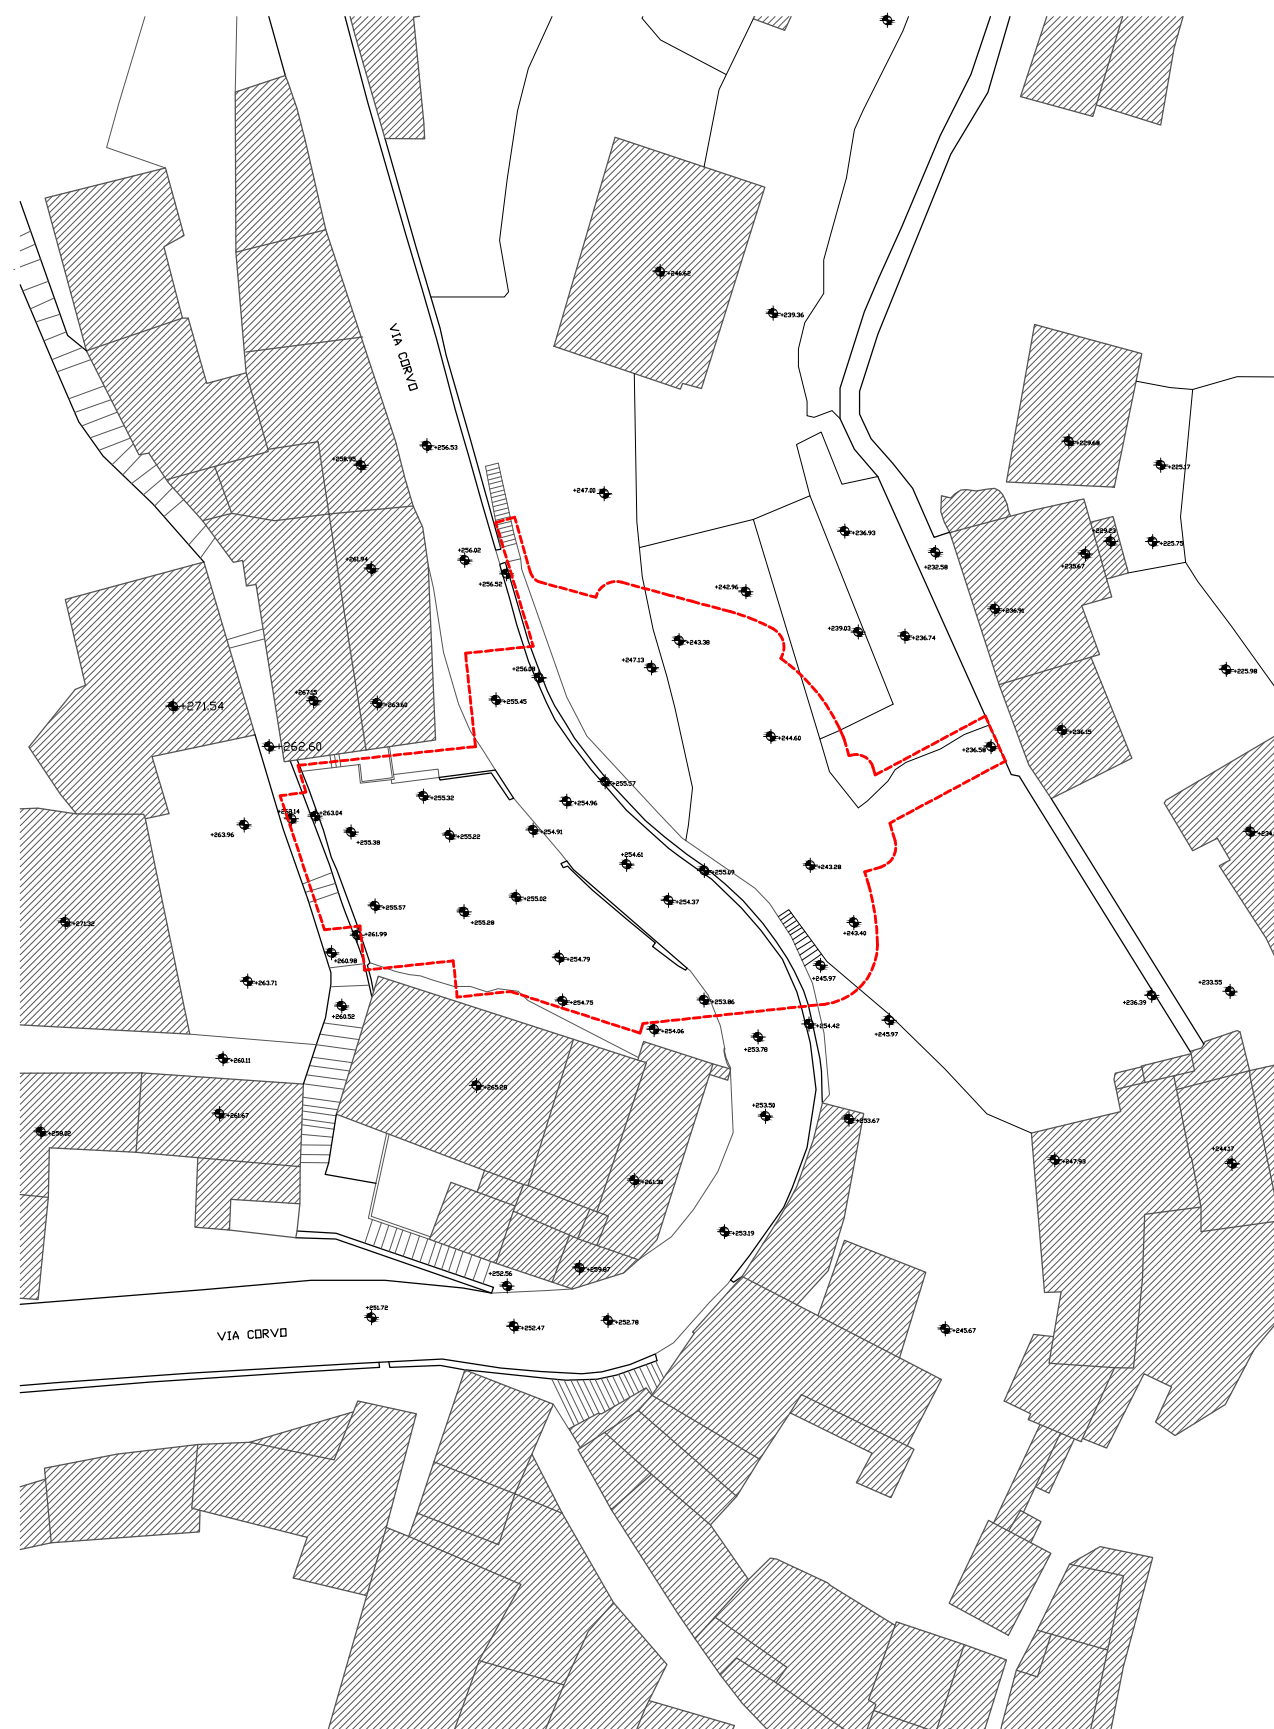
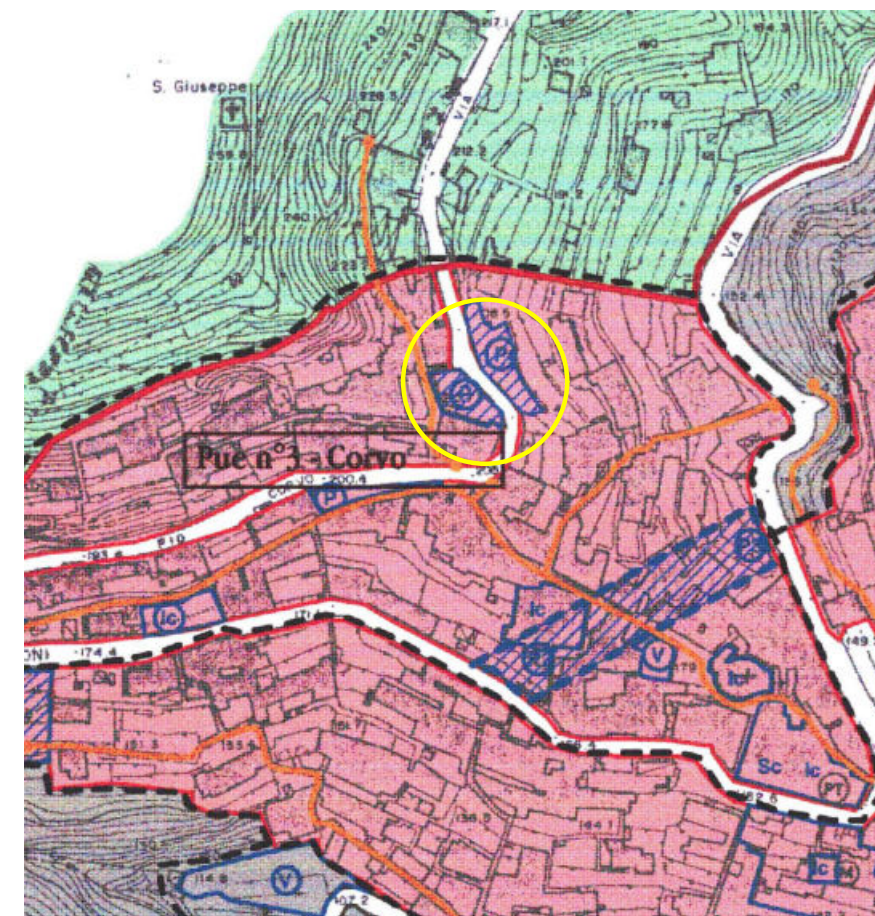
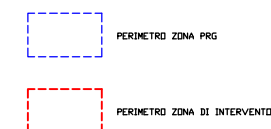


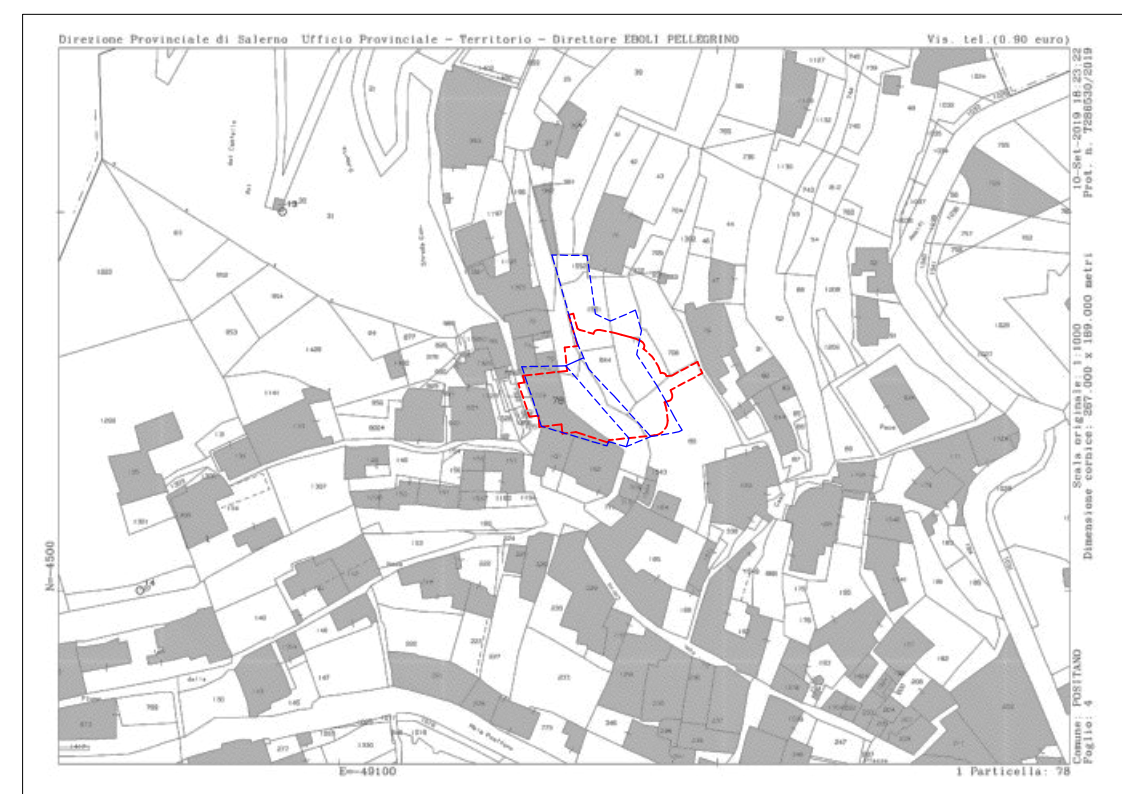

PLANIMETRIA QUOTATA DELLO STATO DEI LUOGHI

 

STRALCID PRG

Rev. 1	Note di revisione: Modifica progetto	Elaborato	Approvato
Comune di Positano (SA)		TAV. A05_001	
Intervento per la realizzazione di attrezzature pubbliche - parcheggio e viabilità con arredo urbano sulla via Corvo con impianto di collegamento meccanizzato alla Via dei Coralli		STATO DEI LUOGHI ED INQUADRAMENTI	
Progettista:			GEMAR s.p.a.
Disegnato da	Approvato da	Nome File	A 0 5 0 1 0 Nome Progetto
Sostituibile il	Sostituibile dal	Formato	Data Scala Pagina 01/09/2024 1:200
Proprietà della Gemar s.p.a.		Diritti tutelati a norma di legge	