

- LEGENDA
- limite catastale (demaniale)

confine demaniale

zona demaniale

specchi acquei equivalenti allo stato di fatto

AMBITO 1 :spiaggia grande

AMBITO N.02: spiaggia di fornello (sub ambito 1)


AMBITO n.02: La Porta - Fimunicello - Arienzo (sub ambito 2)

AMBITO n.02:LAURITO (sub ambito 3)

AMBITO n.03:san Pietro (sub ambito 1)

AMBITO n.03:REMMESE (sub ambito 2)

QUADRO DI UNIONE

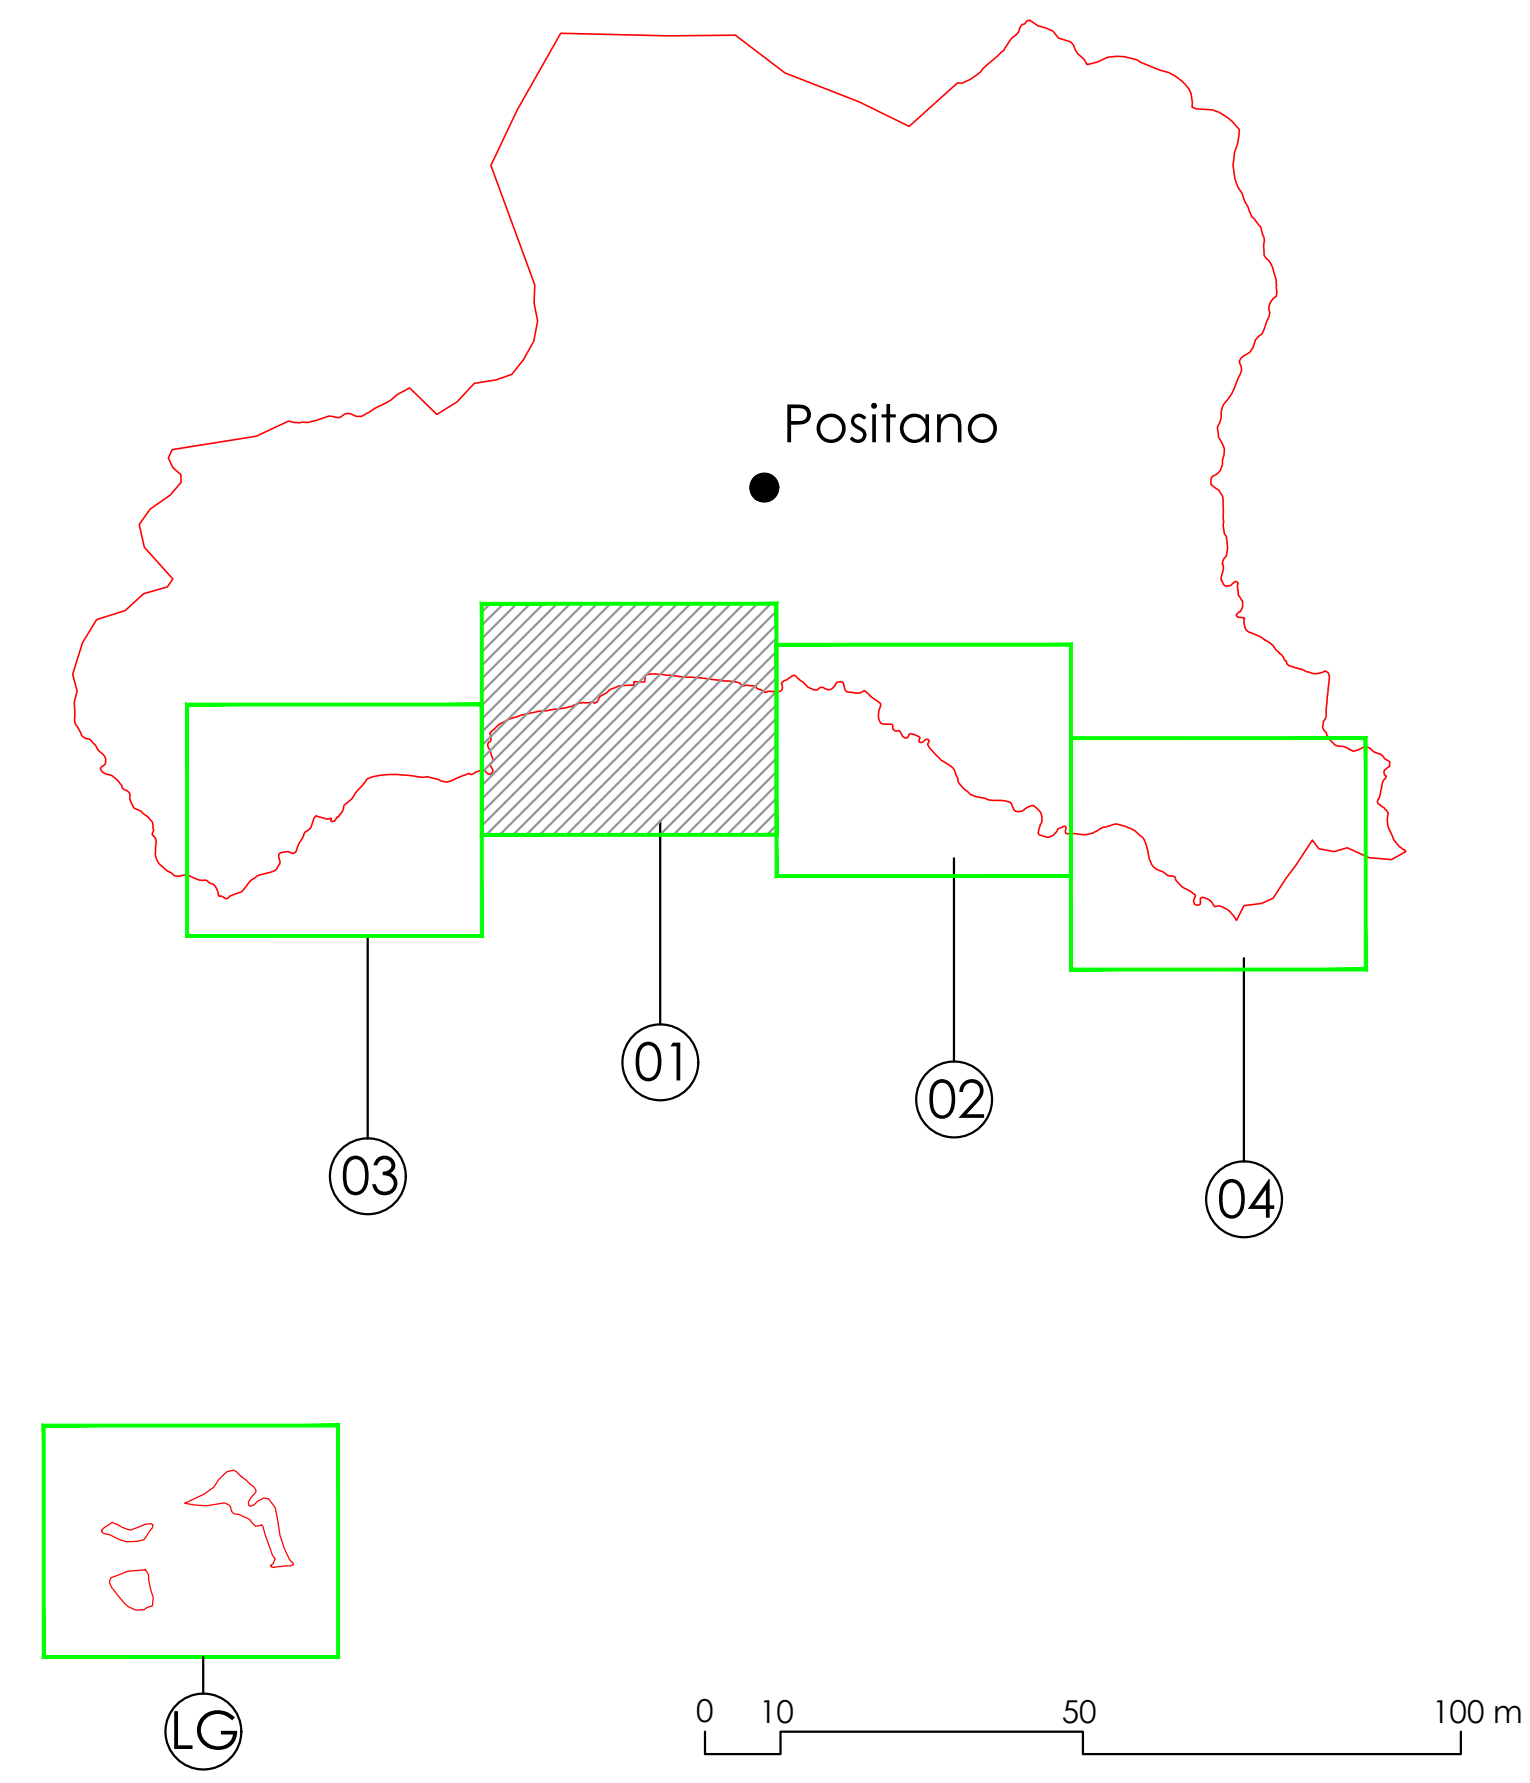

COMUNE di POSITANO

P.A.D.  
Piano Attuativo di utilizzazione delle aree  
del Demanio marittimo

COMMITTENTE  
AMMINISTRAZIONE DEL COMUNE DI POSITANO

ELABORATO  
PROGETTO  
QUADRANTE n.01

PROGETTISTA INCARICATO  
Arch. Domenico Maria Lanzione

TAVOLA  
P.01

DATA  
settembre 2025

REVISIONE  
SCALA  
1:1.000