

- LEGENDA
- limite catastale (demaniale)

confine demaniale

zona demaniale

specchi acquei equivalenti allo stato di fatto

AMBITO 1 :spiaggia grande


AMBITO N.02: spiaggia di fornello (sub ambito 1)

AMBITO n.02: La Porta - Fimunicello - Arienzo (sub ambito 2)

AMBITO n.02:LAURITO (sub ambito 3)

AMBITO n.03:san pietro (sub ambito 1)

AMBITO n.03:REMMESE (sub ambito 2)

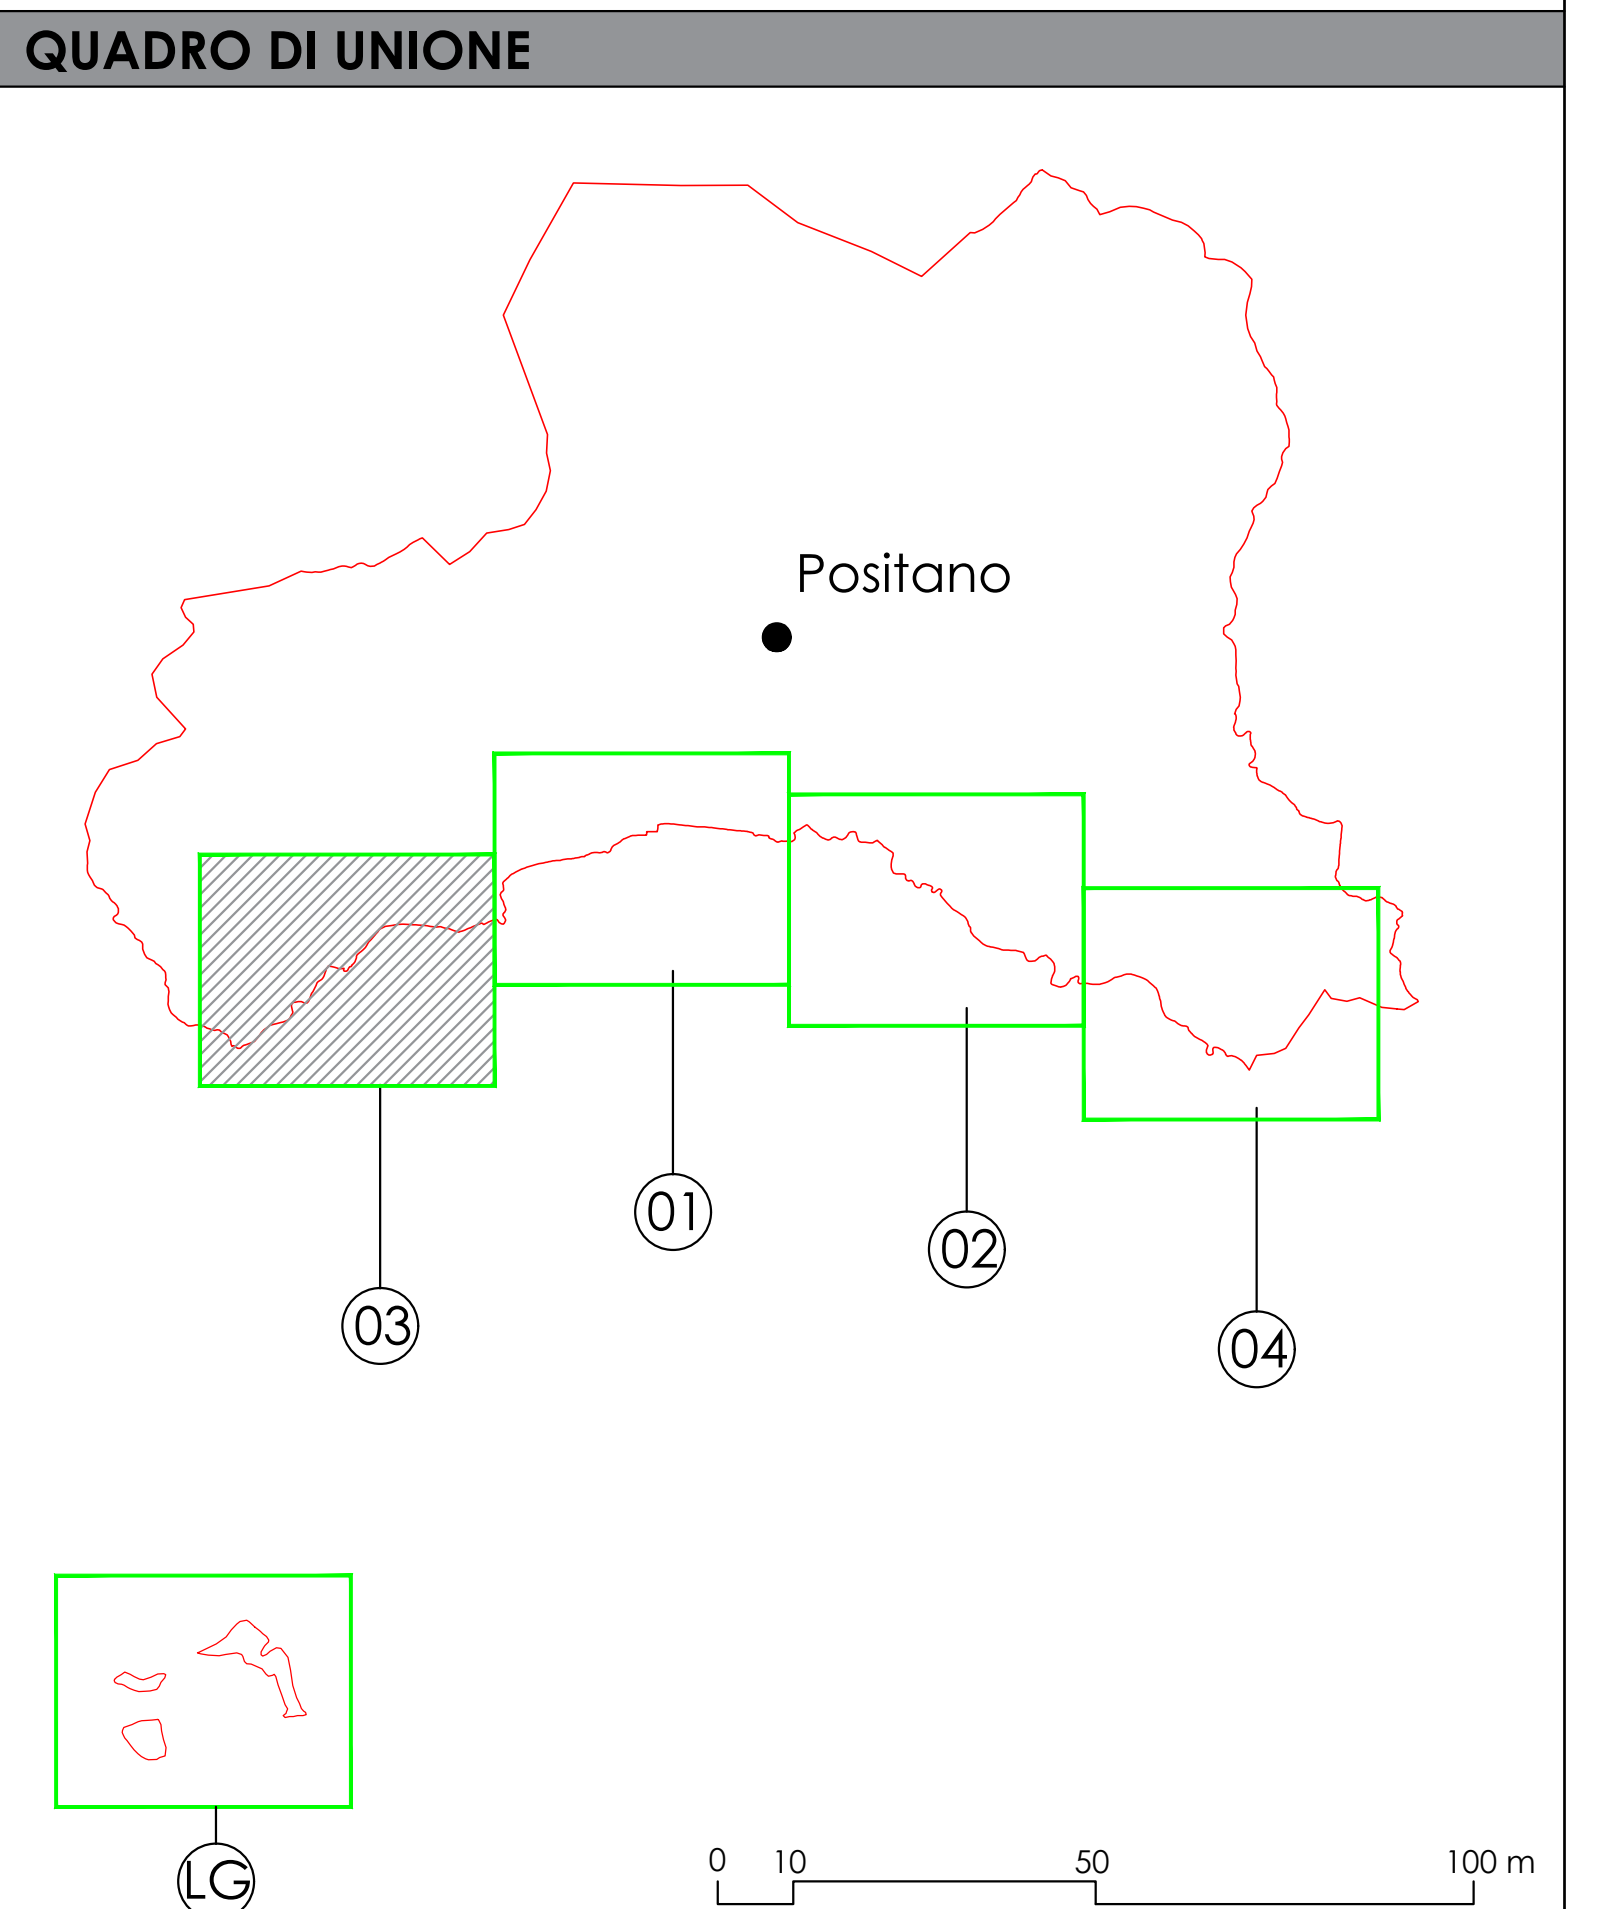

COMUNE di POSITANO

P.A.D.

Piano Attuativo di utilizzazione delle aree del Demanio marittimo

COMMITTENTE	AMMINISTRAZIONE DEL COMUNE DI POSITANO	FIRMA
ELABORATO	PROGETTO QUADRANTE n.03	
PROGETTISTA INCARICATO	Arch. Domenico [Logo]	TAVOLA P.03
DATA	febbraio 2025	REVISIONE SCALA 1:1.000