

LEGENDA


confine Comunale

ARCIPELAGO LI GALLI:

1- Il Gallo Lungo

2- La Rotonda

3- La Castelluccia

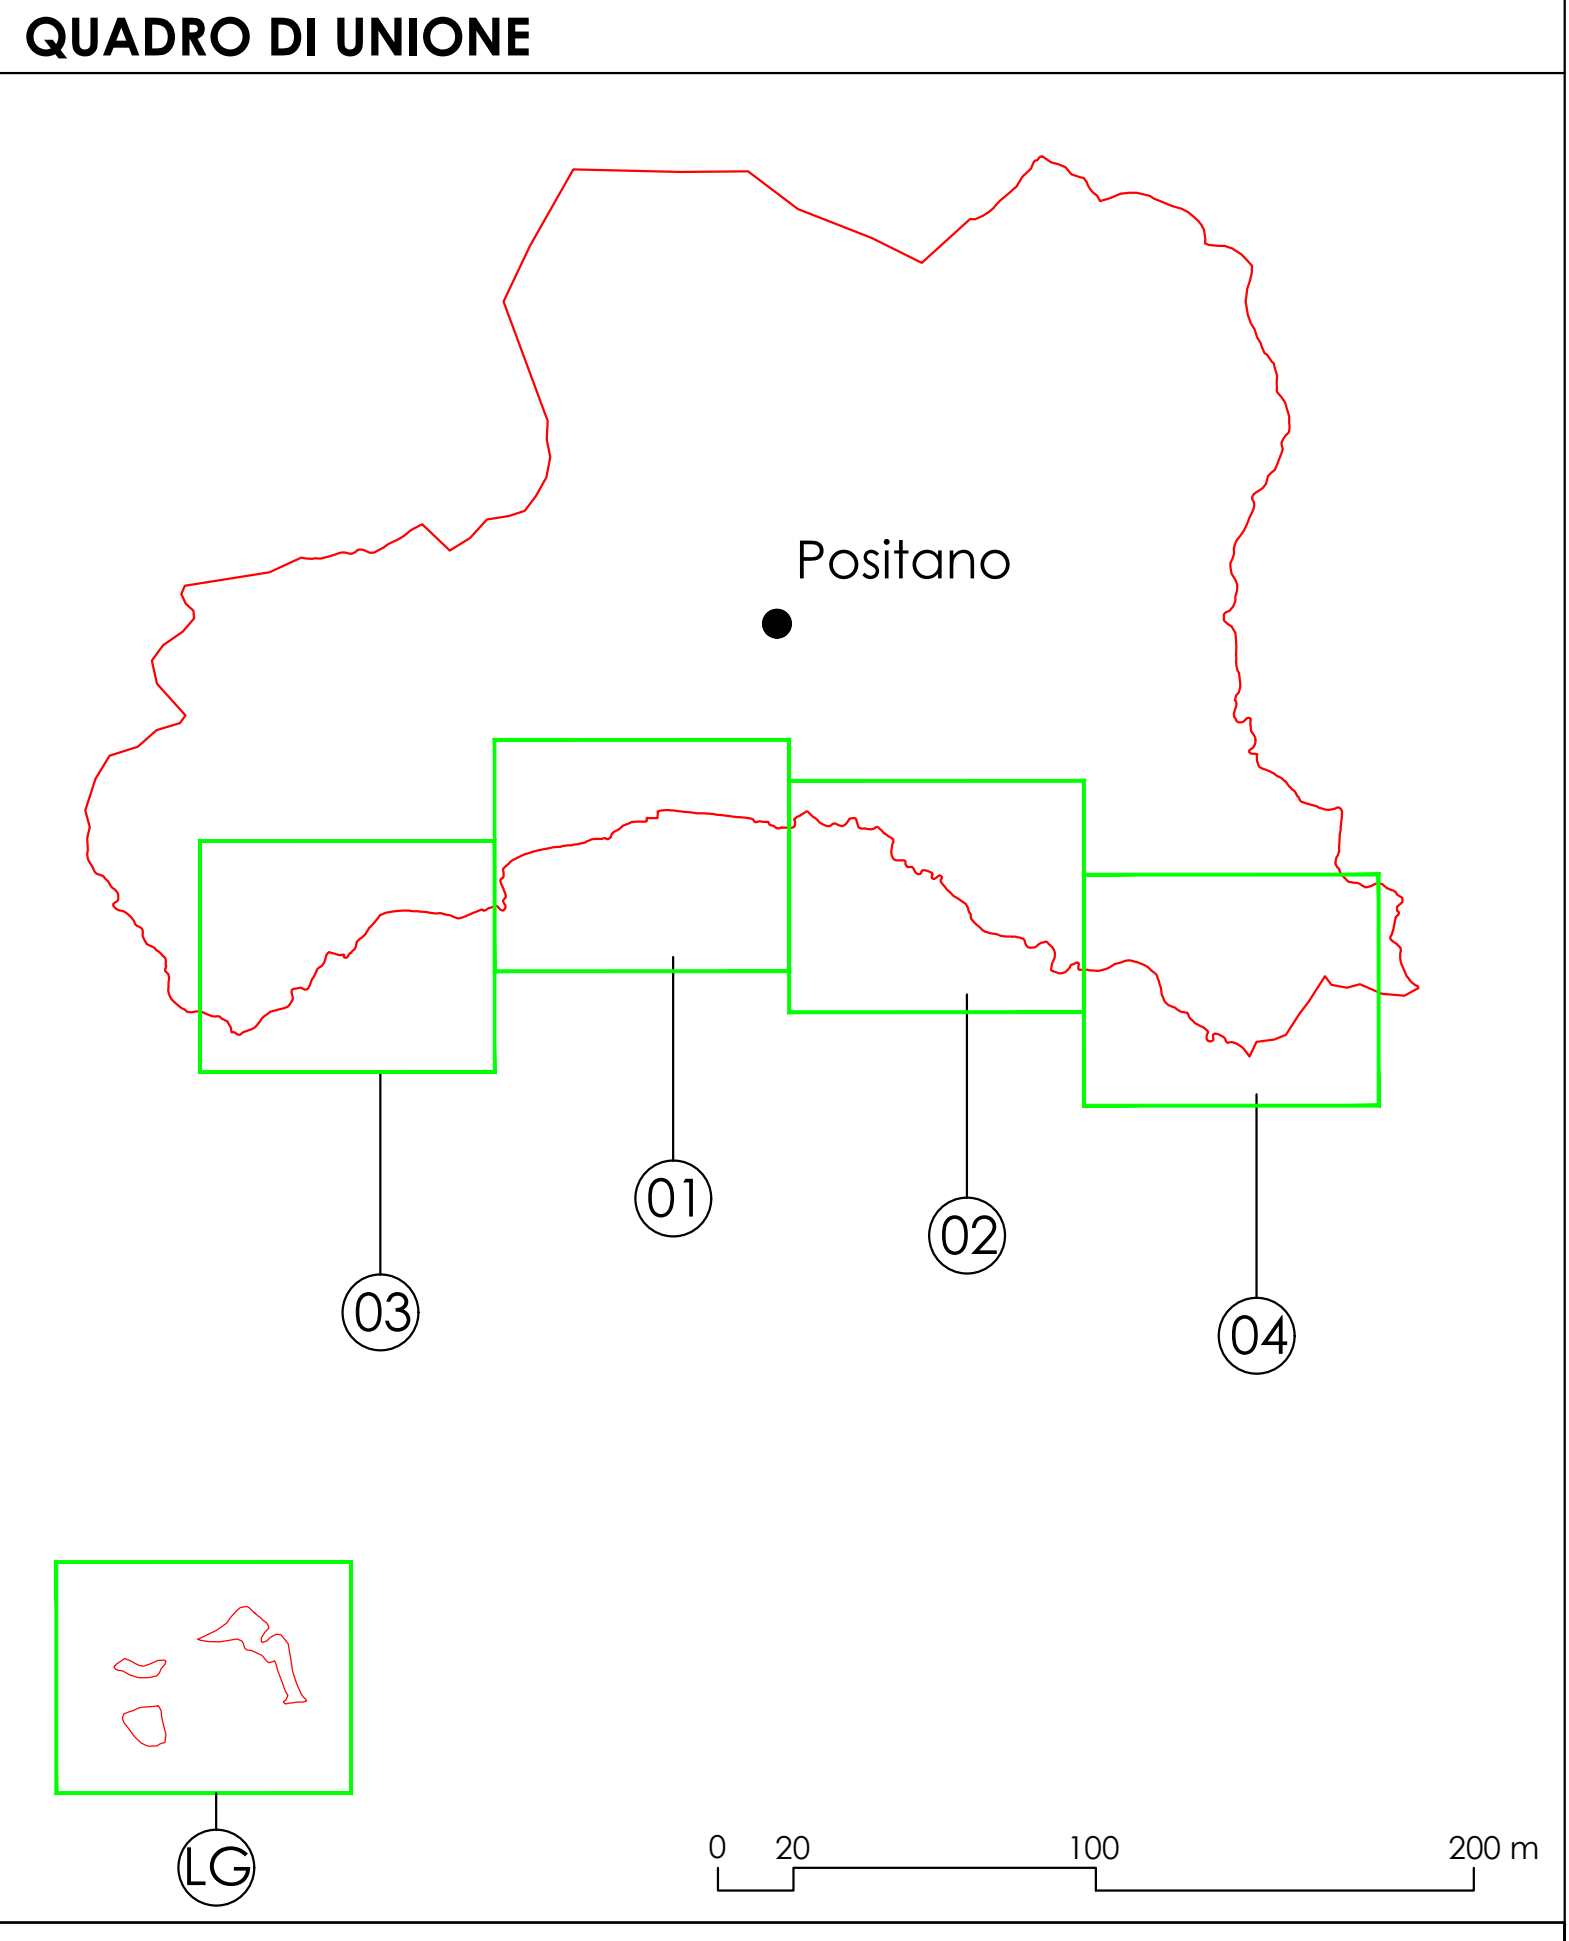

COMUNE di POSITANO

P.A.D.  
Piano Attuativo di utilizzazione delle aree  
del Demanio marittimo

COMMITTENTE

AMMINISTRAZIONE DEL COMUNE DI POSITANO

FRMA

ELABORATO

INQUADRAMENTO GENERALE - LI GALLI

PROGETTISTA INCARICATO

Arch. Donatella Maria Manzione

TAVOLA

I.01.LG

DATA

febbraio 2025

REVISIONE

SCALA

1:2.000