



LEGENDA

- limite catastale (demaniale)
- confine demaniale
- zona demaniale
- specchi acquei in concessione
- LICENZA 17 DEL 2019
- LICENZA 32 DEL 2020
- LICENZA 28 DEL 2020

QUADRO DI UNIONE

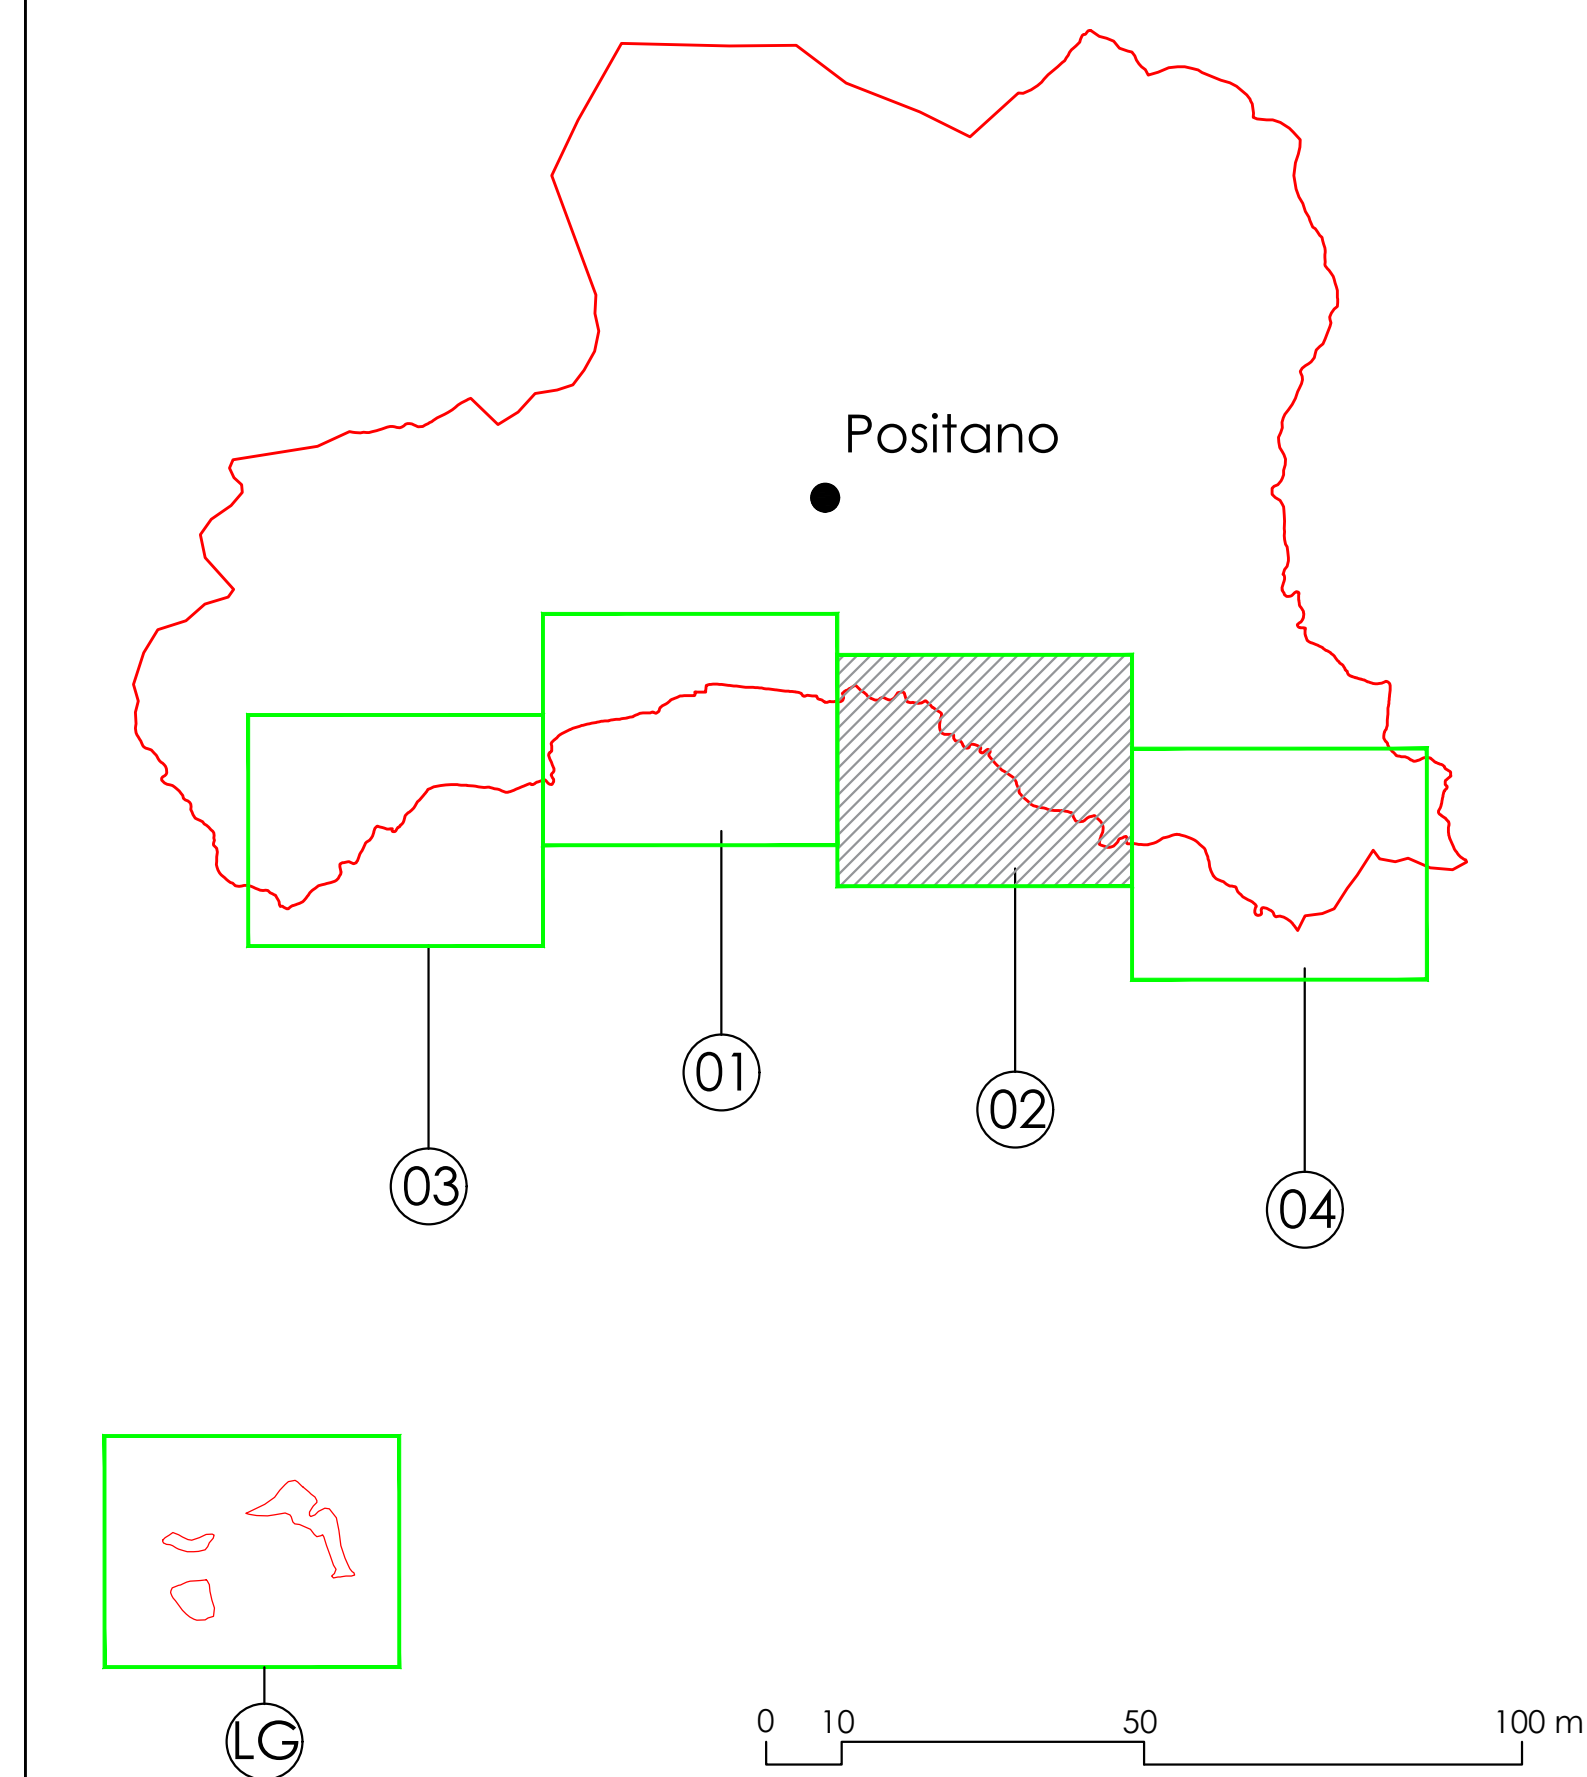

COMUNE di POSITANO

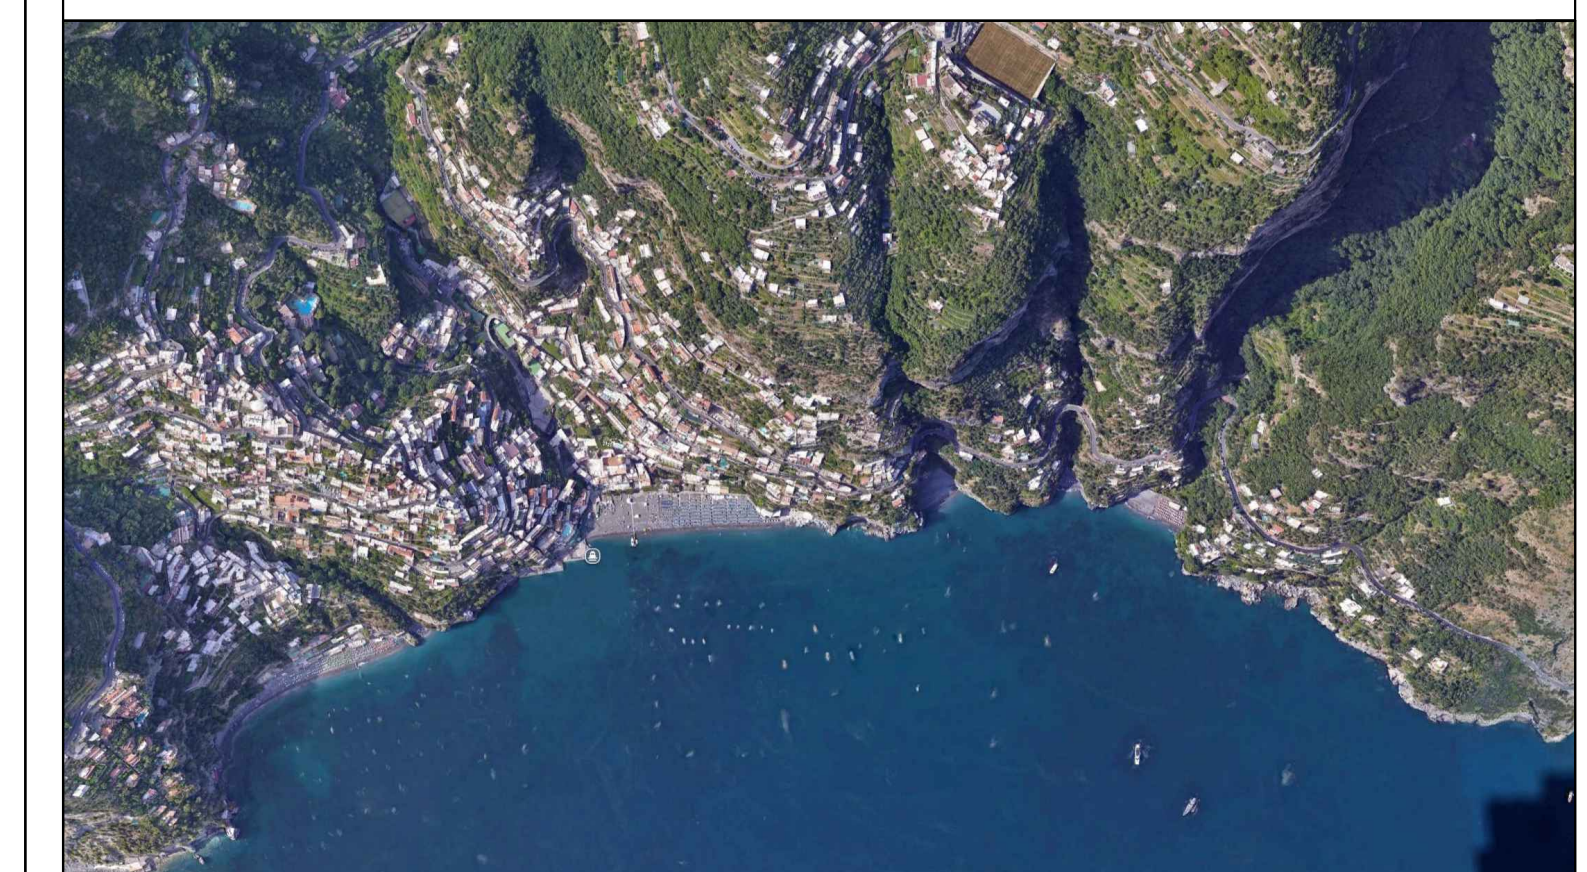

P.A.D.
Piano Attuativo di utilizzazione delle aree
del Demanio marittimo

COMMITTENTE		FIRMA	
AMMINISTRAZIONE DEL COMUNE DI POSITANO			
ELABORATO			
<p align="center">STATO DI FATTO - CONCESSIONI VIGENTI QUADRANTE n.02</p>			
PROGETTISTA INCARICATO		TAVOLA	
Arch. Domenico Maria Manzione		<p align="center">S.C.02</p>	
DATA		REVISIONE	
febbraio 2025		SCALA 1:1.000	