


LEGENDA

- limite catastale (demaniale)
- confine demaniale
- zona demaniale
- specchi acquei in concessione
- LICENZA 17 DEL 2019
- LICENZA 32 DEL 2020
- LICENZA 28 DEL 2020

QUADRO DI UNIONE

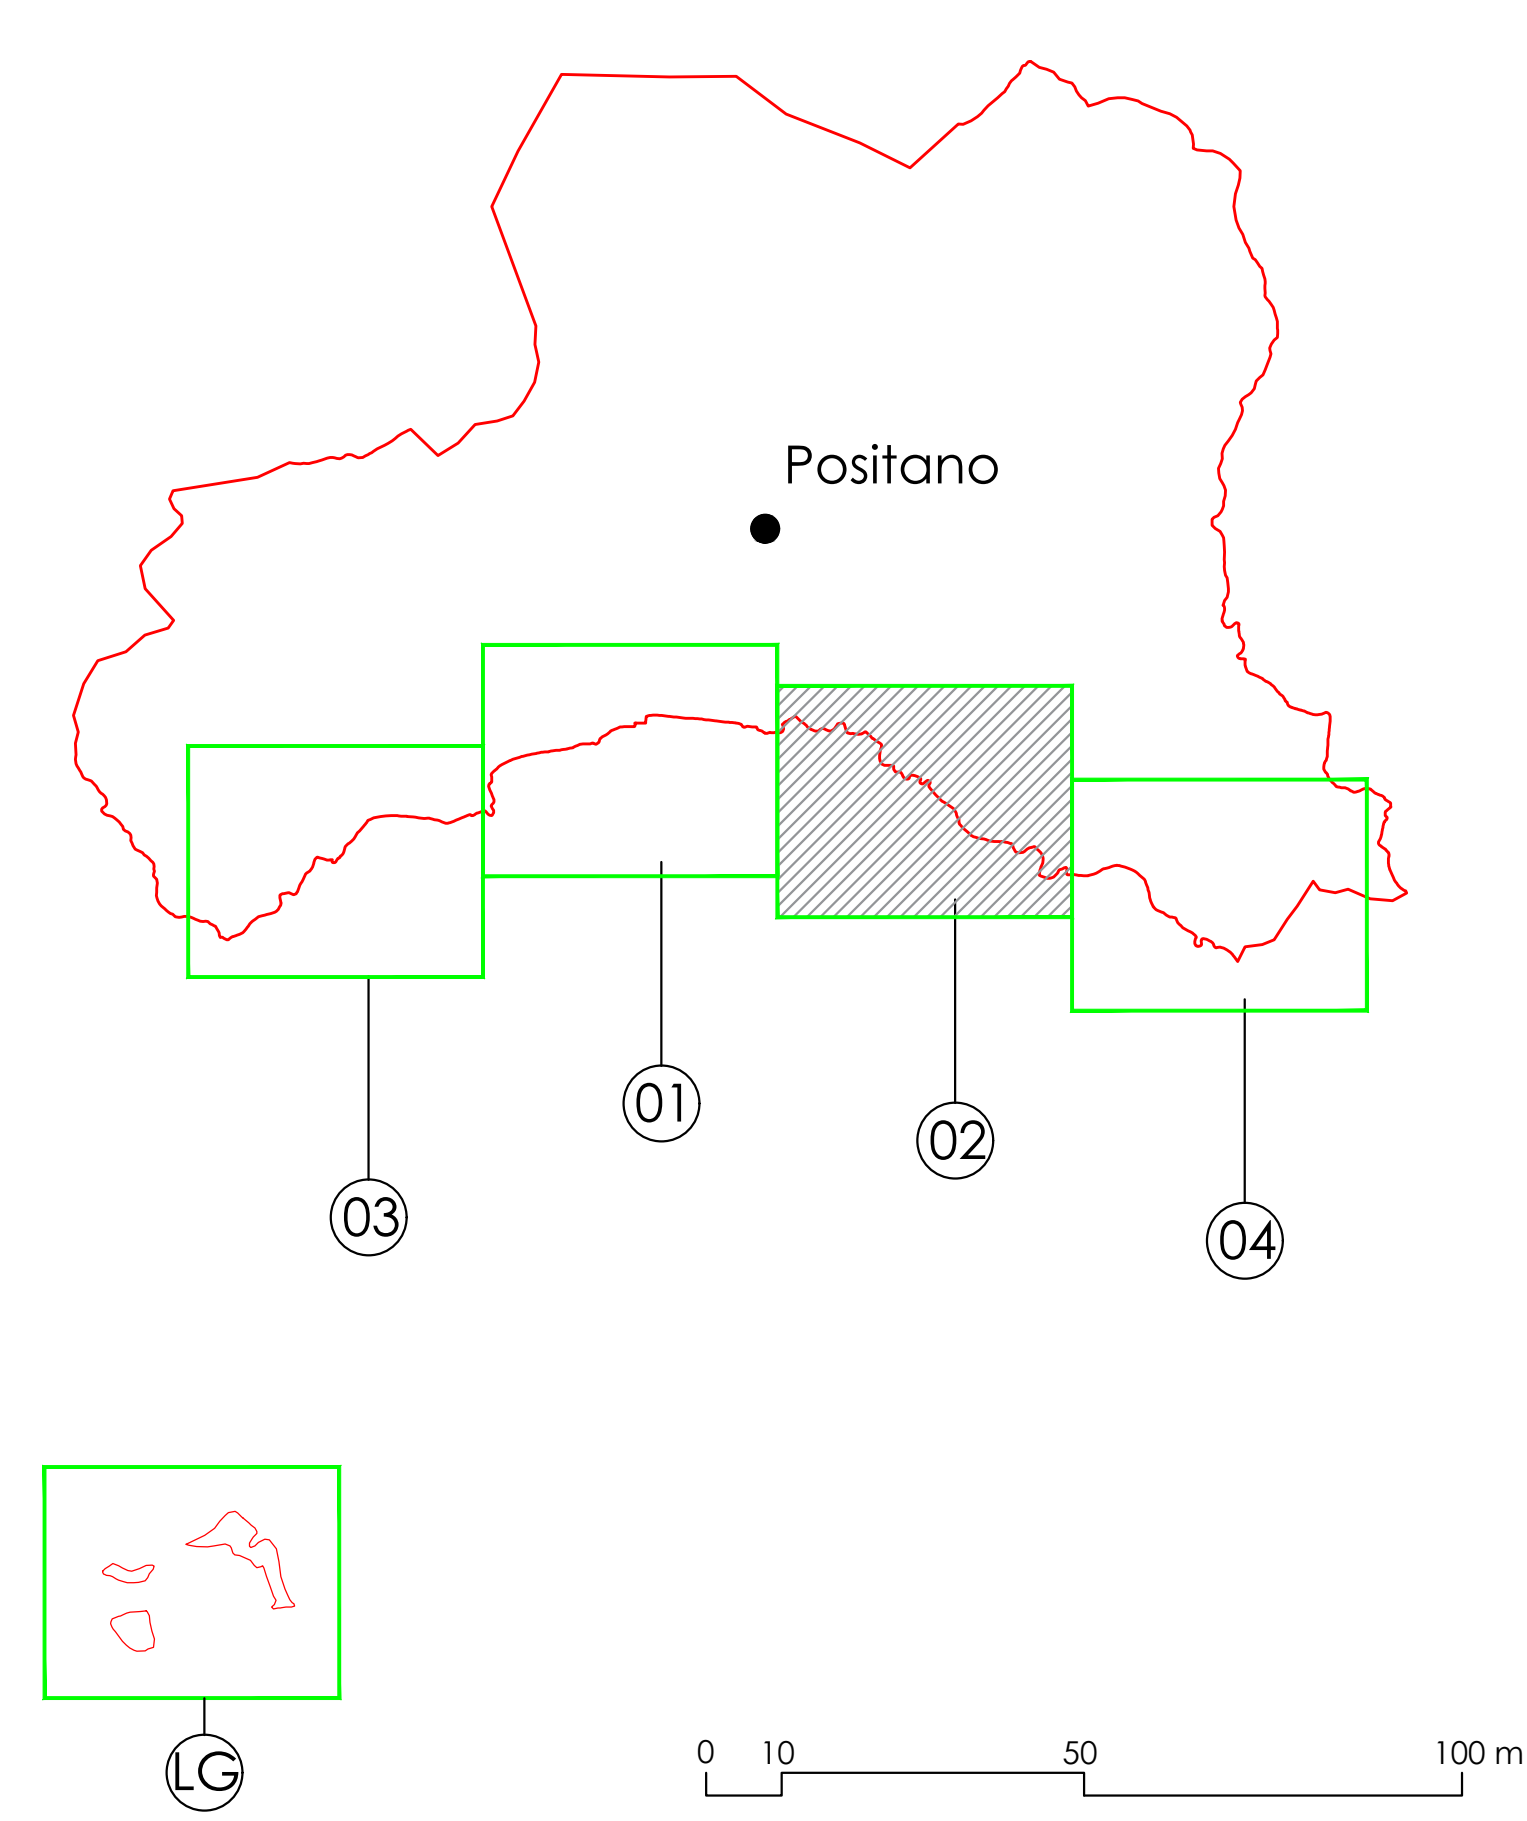

COMUNE di POSITANO



P.A.D.
Piano Attuativo di utilizzazione delle aree
del Demanio marittimo

COMMITTENTE	AMMINISTRAZIONE DEL COMUNE DI POSITANO	FIRMA
ELABORATO	STATO DI FATTO - CONCESSIONI VIGENTI QUADRANTE n.02	
PROGETTISTA INCARICATO	Arch. Domenico Maria Manzoni	TAVOLA S.C.02
DATA	febbraio 2025	REVISIONE 01_25/02/2025 SCALA 1:1.000