

LEGENDA

limite catastale (demaniale)

confine demaniale


zona demaniale

specchi acquei in concessione

LICENZA 28 DEL 2019

LICENZA 27 DEL 2019

QUADRO DI UNIONE

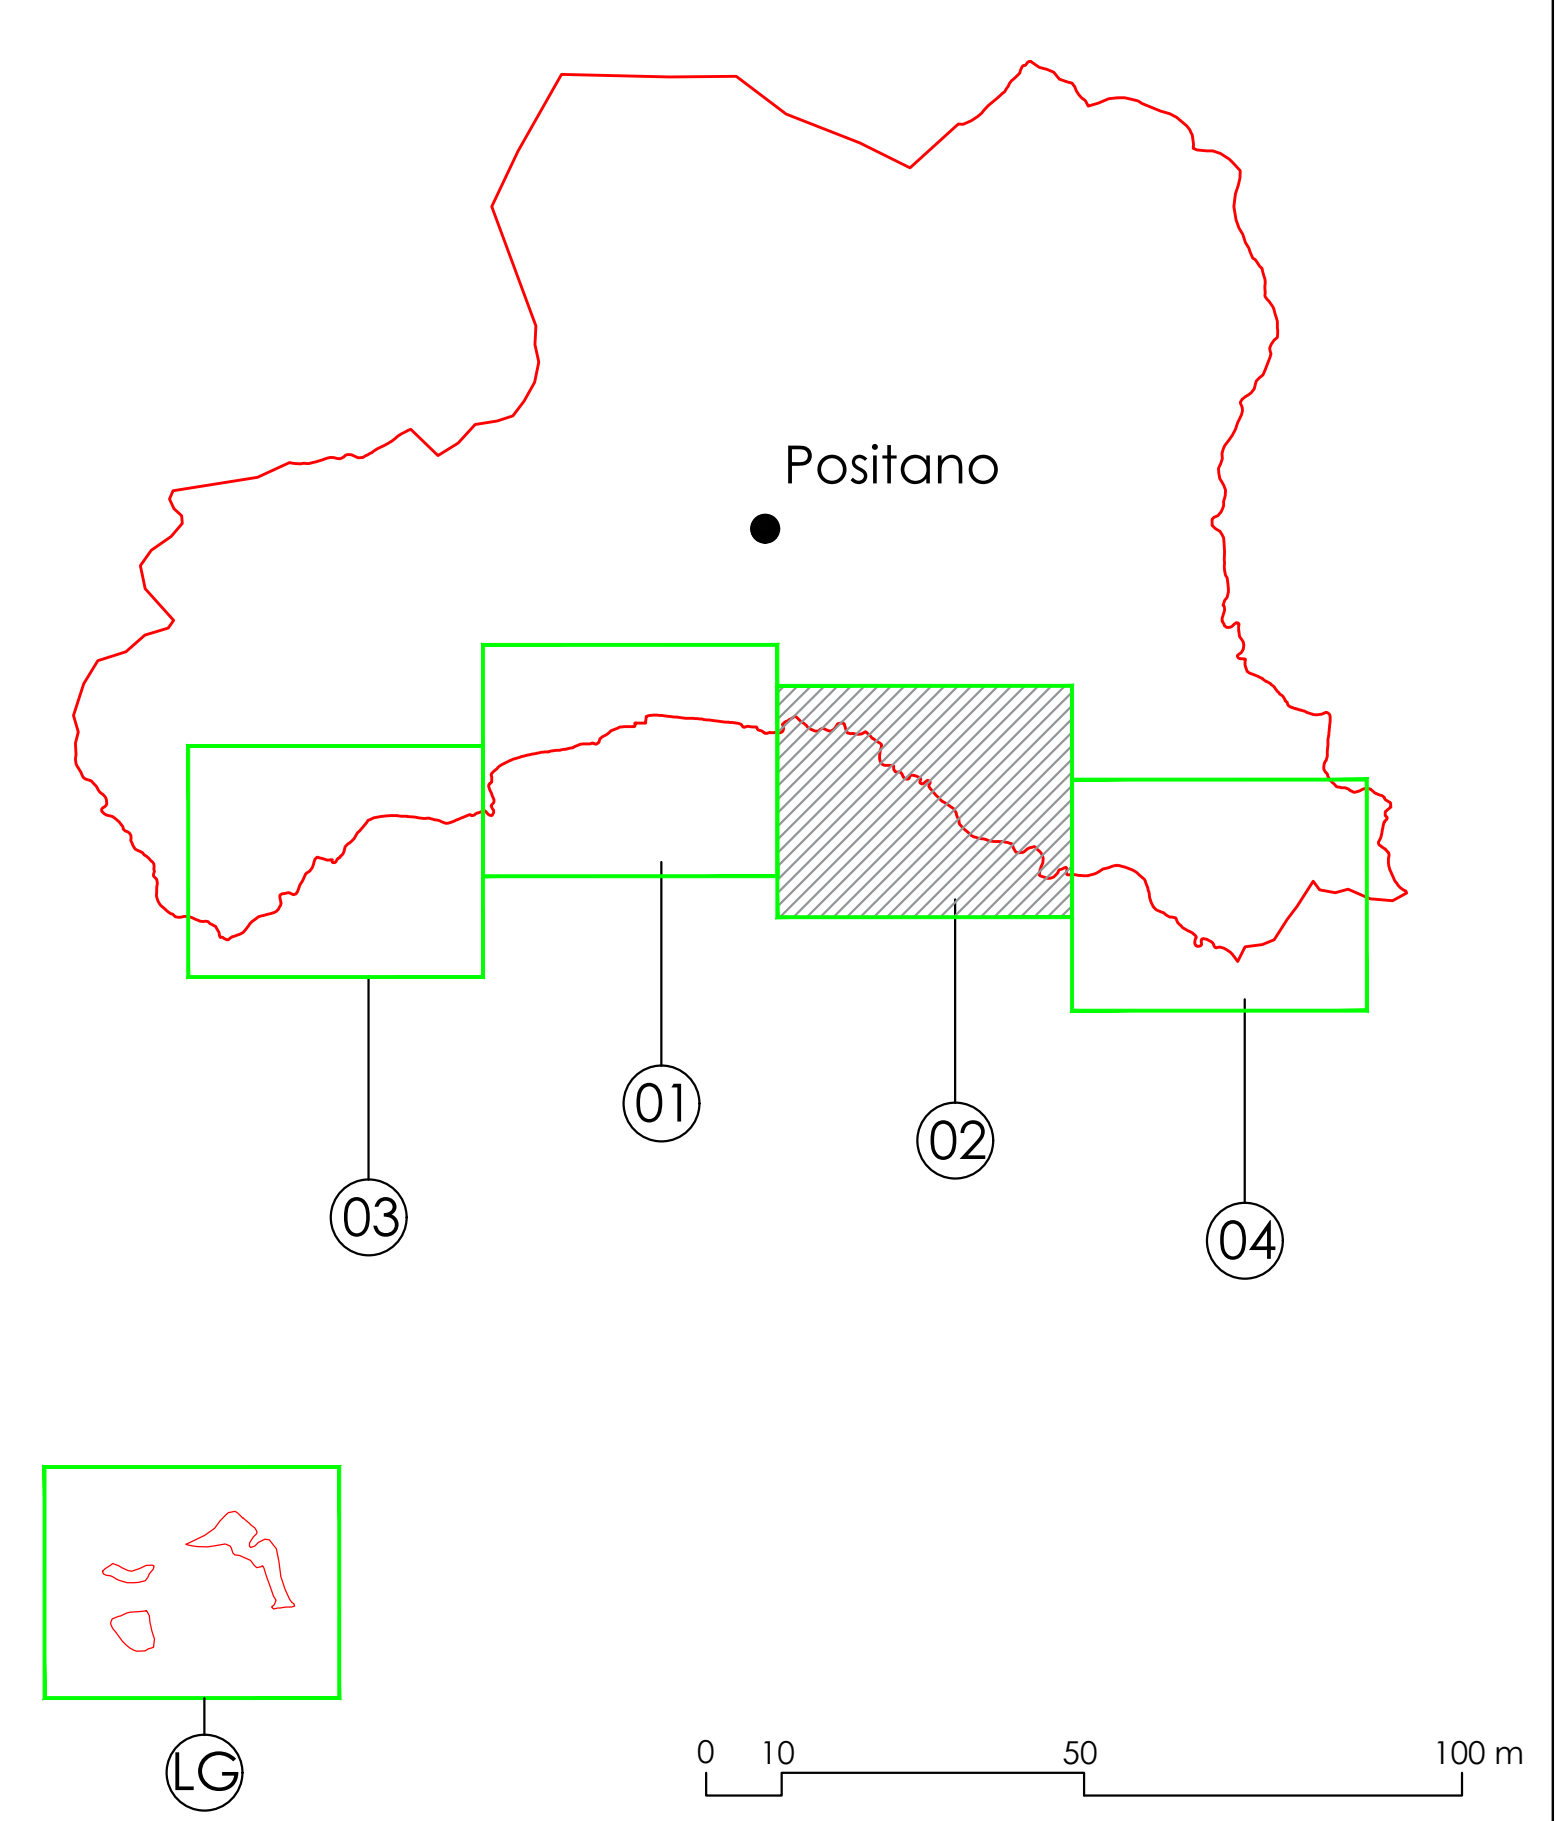

COMUNE di POSITANO

P.A.D.

Piano Attuativo di utilizzazione delle aree del Demanio marittimo

COMMITTENTE

AMMINISTRAZIONE DEL COMUNE DI POSITANO

FIRMA

ELABORATO

STATO DI FATTO - CONCESSIONI VIGENTI

QUADRANTE n.03

PROGETTISTA INCARICATO

Arch. Domenico Maria Manzoni

TAVOLA

S.C.03

DATA

febbraio 2025

REVISIONE

SCALA

1:1.000