

LEGENDA

limite catastale (demaniale)

confine Comune


confine demaniale

zona demaniale

specchi acquei in concessione

LICENZA 5 DEL 2020

QUADRO DI UNIONE

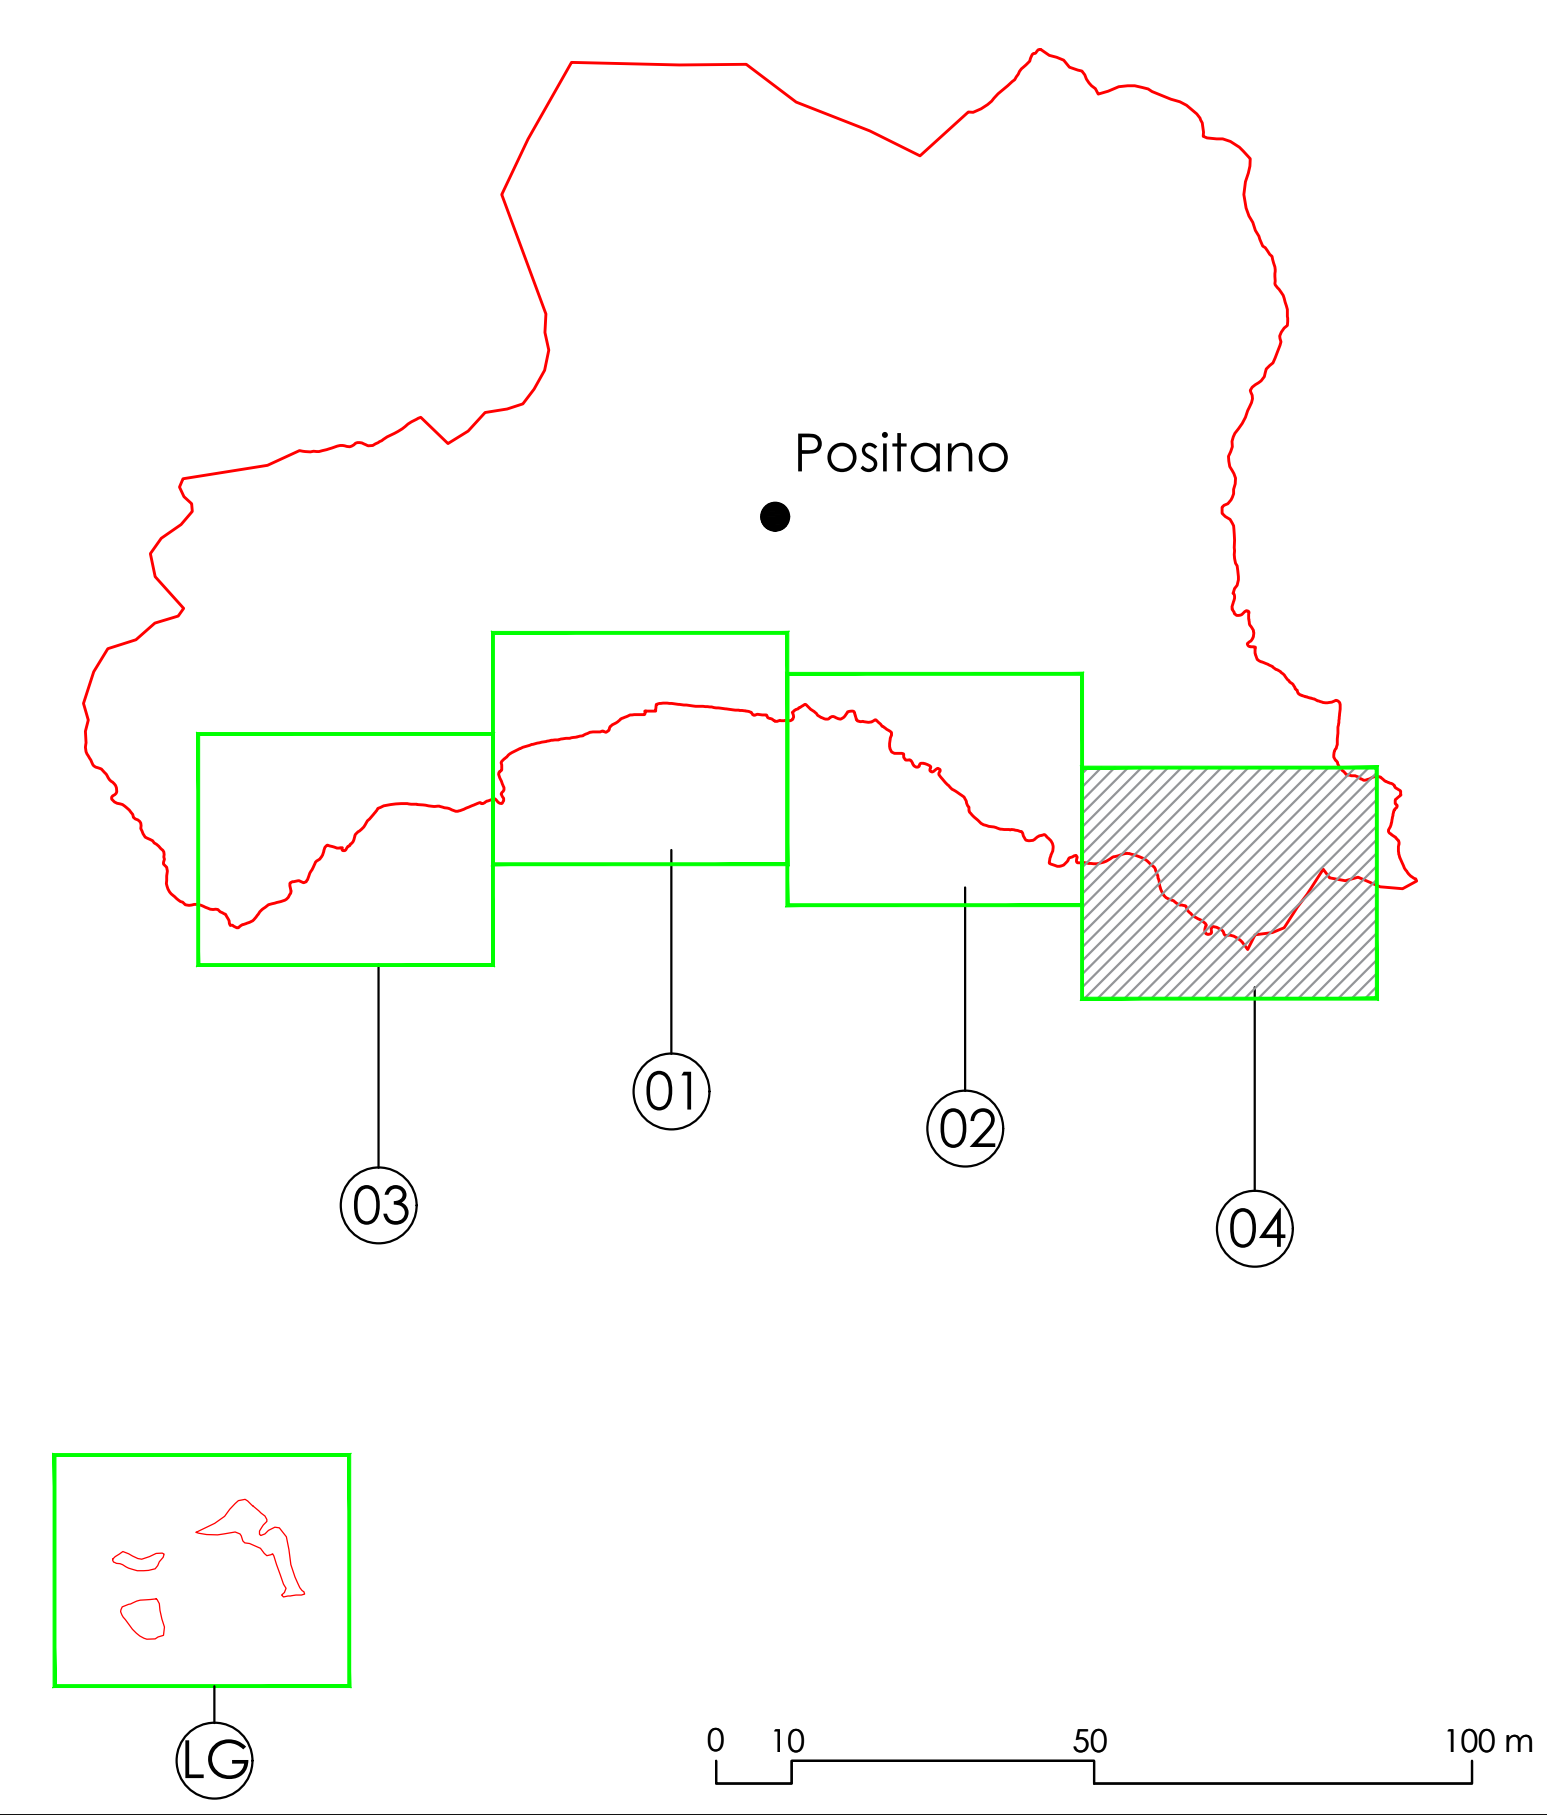

COMUNE di POSITANO

P.A.D.

Piano Attuativo di utilizzazione delle aree del Demanio marittimo

COMMITTENTE

AMMINISTRAZIONE DEL COMUNE DI POSITANO

FIRMA

ELABORATO

STATO DI FATTO - CONCESSIONI VIGENTI

QUADRANTE n.04

PROGETTISTA INCARICATO

Arch. Domenico Maria Manzoni

DATA

febbraio 2025

TAVOLA

S.C.04

REVISIONE

SCALA

1:1.000