

LEGENDA

limite catastale (demaniale)

confine demaniale

zona demaniale

Stato d'uso

stabilimento balneare pubblico


Complesso turistico

Percorsi e piattaforme

Noleggio barche

Vario

specchi acquei

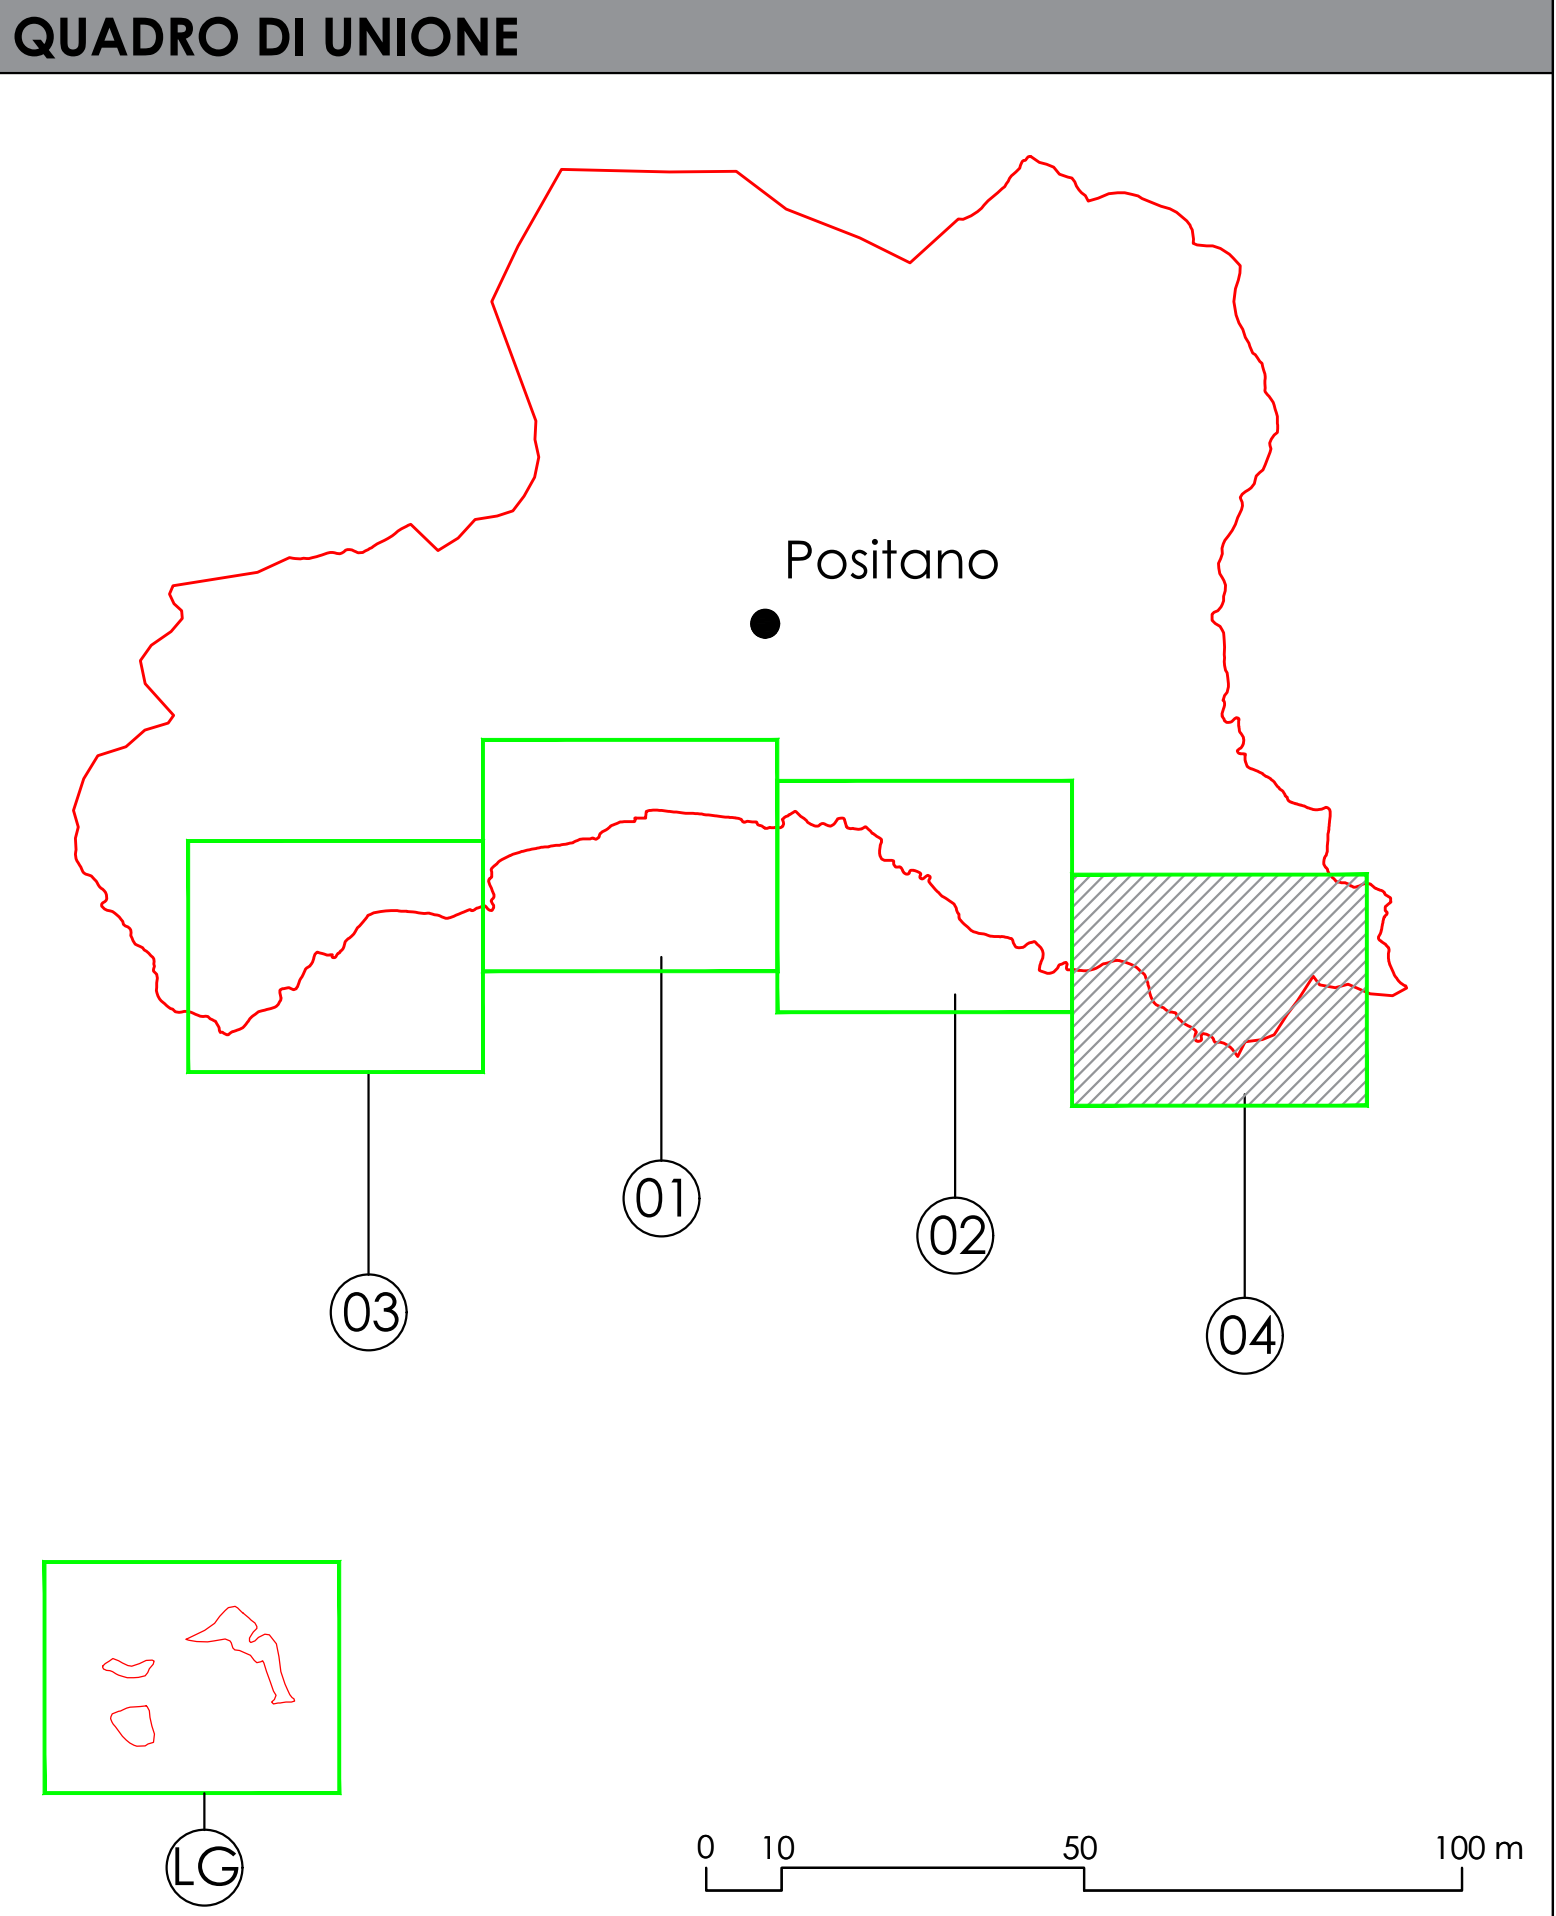

COMUNE di POSITANO

P.A.D.

Piano Attuativo di utilizzazione delle aree del Demanio marittimo

COMMITTENTE	FIRMA
AMMINISTRAZIONE DEL COMUNE DI POSITANO	
ELABORATO	
STATO DI FATTO - STATO D'USO QUADRANTE n.04	
PROGETTISTA INCARICATO	TAVOLA
Arch. Domenico Maria Manzione	S.U.04
DATA	REVISIONE
febbraio 2025	SCALA 1:1.000