

LEGENDA

- limite catastale (demaniale)
- confine demaniale
- zona demaniale
- condotta interrata in concessione per distribuzione gas
- nodo di condotta

CONDOTTA PRINCIPALE

OR 1 (P01 - P20)

CONDOTTE SECONDARIE

OR 2(P07 - P21)


OR 3(P10 - P22)

OR 4(P12 - P23)

OR 5(P14 - P17)

SUPERFICIE TOTALE CONCESSA: 311,868 m²

QUADRO DI UNIONE

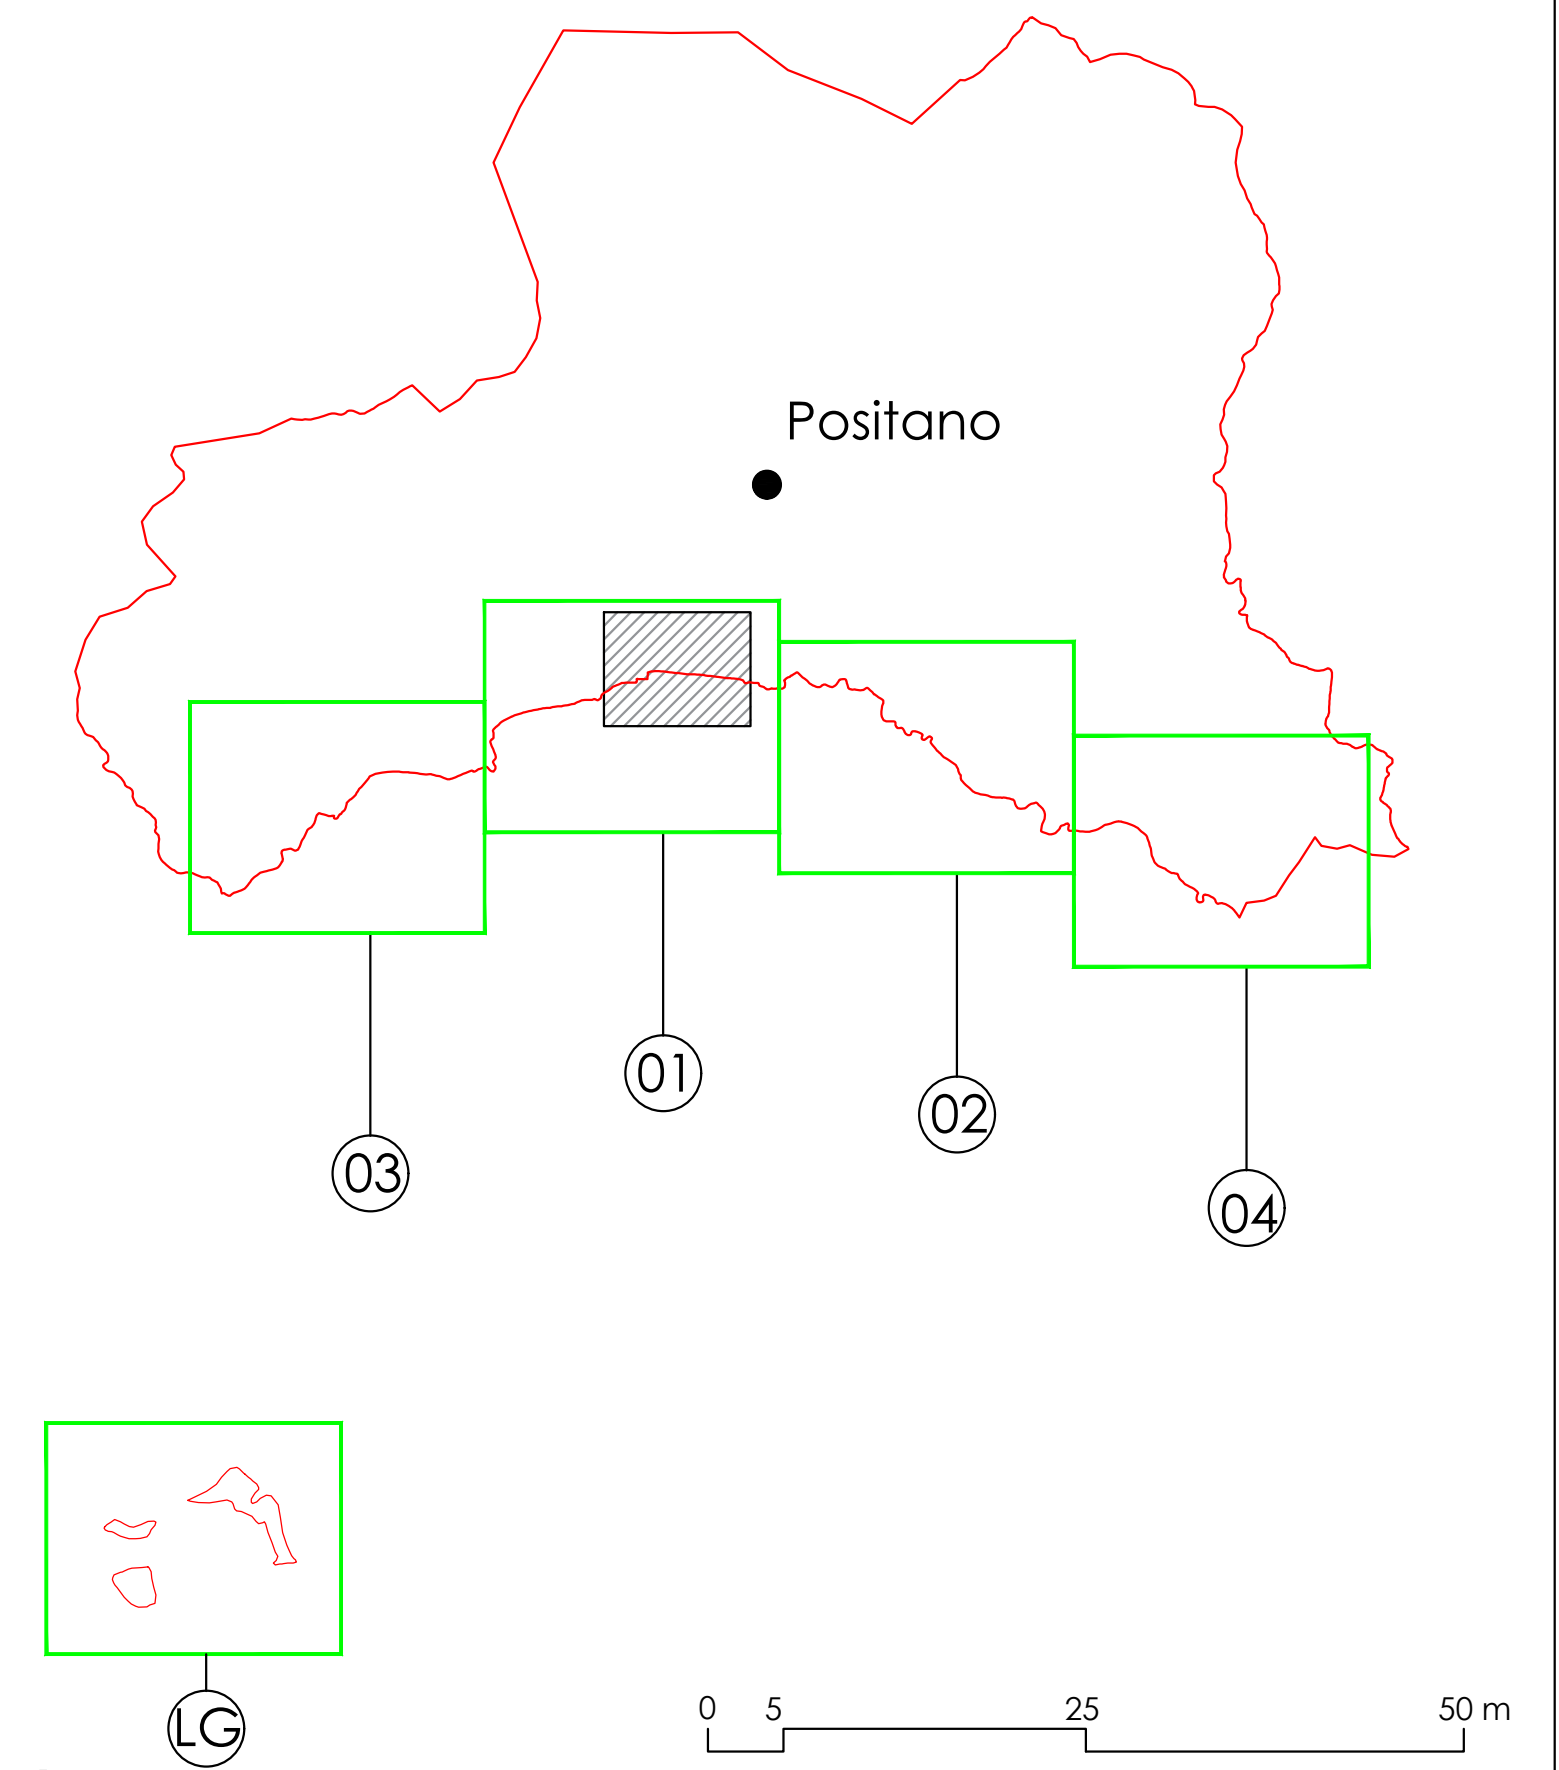

COMUNE di POSITANO

P.A.D.
Piano Attuativo di utilizzazione delle aree del Demanio marittimo

COMMITTENTE	AMMINISTRAZIONE DEL COMUNE DI POSITANO	PROVA
ELABORATO	STATO DI FATTO Distribuzione a rete spiaggia grande	
PROGETTISTA INCARICATO	Arch. Domenico Maria Manzone	TAVOLA SR.01
DATA	febbraio 2025	REVISIONE SCALA 1:500