

TABELLA DI ANALISI

AMBITO 1			
SPIAGGIA GRANDE			
ANALISI STATO DI FATTO			
spiaggia		incidenza	superficie
SPIAGGIA GRANDE			13.785 mq
			area destinata ad attività turistico ricreative connesse alla balneazione
			-1.200 mq
			batigia (3 metri)
			-1.47 mq
100,00%			11.180 mq
			superficie demaniale utilizzabile ai fini della balneazione per il calcolo della porzione di spiaggia libera
			9.795 mq
			area destinata ad attività turistico ricreative e servizi connesse alla balneazione concedibili
			1.385 mq
12%			1.385 mq
			spiaggia per pubblica fruizione
AMBITO 2			
FORNILLO + LA PORTA + RIUMCELLO + ARIENZO + LAURITO			
ANALISI STATO DI FATTO			
spiaggia		incidenza	superficie
FORNILLO			8.480 mq
			area destinata ad attività turistico ricreative connesse alla balneazione
			-1.683 mq
			area interdetta al transito e sosta ordinaria n.09/2009
			-691 mq
100,00%			5.220 mq
			superficie demaniale utilizzabile ai fini della balneazione su spiaggia per il calcolo della porzione di spiaggia libera
			28%
			1.323 mq
			spiaggia per pubblica fruizione
ARIENZO			2.130 mq
			area destinata ad attività turistico ricreative e servizi connesse alla balneazione concedibili
			-154 mq
			area interdetta al transito e sosta ordinaria n.06/2009
			-231 mq
100,00%			1.425 mq
			superficie demaniale utilizzabile ai fini della balneazione su spiaggia per il calcolo della porzione di spiaggia libera
			450 mq
			area destinata ad attività turistico ricreative e servizi connesse alla balneazione concedibili
			975 mq
60%			497 mq
			area destinata ad attività turistico ricreative connesse alla balneazione
			-85 mq
			batigia (3 metri)
			54 mq
100,00%			412 mq
			superficie demaniale utilizzabile ai fini della balneazione su spiaggia per il calcolo della porzione di spiaggia libera
			87%
			358 mq
			spiaggia per pubblica fruizione
LAURITO			1.039 mq
			area destinata ad attività turistico ricreative connesse alla balneazione
			-182 mq
			batigia (3 metri)
			-166 mq
100,00%			691 mq
			superficie demaniale utilizzabile ai fini della balneazione su spiaggia per il calcolo della porzione di spiaggia libera
			691 mq
			area destinata ad attività turistico ricreative e servizi connesse alla balneazione concedibili
			0 mq
0%			0 mq
			spiaggia per pubblica fruizione
LA PORTA			2.297 mq
			area destinata ad attività turistico ricreative connesse alla balneazione
			-2.113 mq
			area interdetta al transito e sosta ordinaria n.09/2009
			-194 mq
-			0 mq
			superficie demaniale utilizzabile ai fini della balneazione su spiaggia per il calcolo della porzione di spiaggia libera
			0 mq
			area destinata ad attività turistico ricreative e servizi connesse alla balneazione concedibili
			0 mq
-			0 mq
			spiaggia per pubblica fruizione
AMBITO 3			
REMMESE			
ANALISI STATO DI FATTO			
spiaggia		incidenza	superficie
REMMESE			6.421 mq
			area destinata ad attività turistico ricreative connesse alla balneazione
			-3.289 mq
			area interdetta al transito e sosta ordinaria n.09/2009
			-699 mq
100%			864 mq
			superficie demaniale utilizzabile ai fini della balneazione su spiaggia per il calcolo della porzione di spiaggia libera
			864 mq
			area destinata ad attività turistico ricreative e servizi connesse alla balneazione concedibili
			0 mq
-			0 mq
			spiaggia per pubblica fruizione
SAN PIETRO			
ANALISI STATO DI FATTO			
spiaggia		incidenza	superficie
SAN PIETRO			1.828 mq
			area destinata ad attività turistico ricreative connesse alla balneazione
			-198 mq
			batigia (3 metri)
			1.630 mq
-			864 mq
			superficie demaniale utilizzabile ai fini della balneazione su spiaggia per il calcolo della porzione di spiaggia libera
			864 mq
			area destinata ad attività turistico ricreative e servizi connesse alla balneazione concedibili
			0 mq
-			0 mq
			spiaggia per pubblica fruizione

— limite catastale (demaniale)

— confine demaniale

■ zona demaniale

● AREA DESTINATA AD ATTIVITA' TURISTICO RICREATIVE CONNESSE ALLA BALNEAZIONE

● AREA DESTINATA AD ATTIVITA' TURISTICO RICREATIVE E SERVIZI CONNESSE ALLA BALNEAZIONE CONCEDEBILI

● SPIAGGE PER PUBBLICA FRUIZIONE

● PERCORSI E PASSERELLE

● PERCORSI PEDONALI PUBBLICI IN AREA DEMANIALE

● PIATTAFORME IN CONCESSIONE

● SCOGIERA ROCCIOSA

● BATTIGIA

● CANALE

● FORNILLO - ORDINANZA n.09/2009 INTERDIZIONE SOSTA E TRANSITO

● LA PORTA - ORDINANZA n.10/2009 INTERDIZIONE SOSTA E TRANSITO


● ARIENZO - ORDINANZA n.04/2009 INTERDIZIONE SOSTA E TRANSITO

● REMMESE - ORDINANZA n.07/2009 INTERDIZIONE SOSTA E TRANSITO

CONCEDIBILE CON OPERE DI MITIGAZIONE

CONCEDIBILE CON OPERE DI MITIGAZIONE

QUADRO DI UNIONE

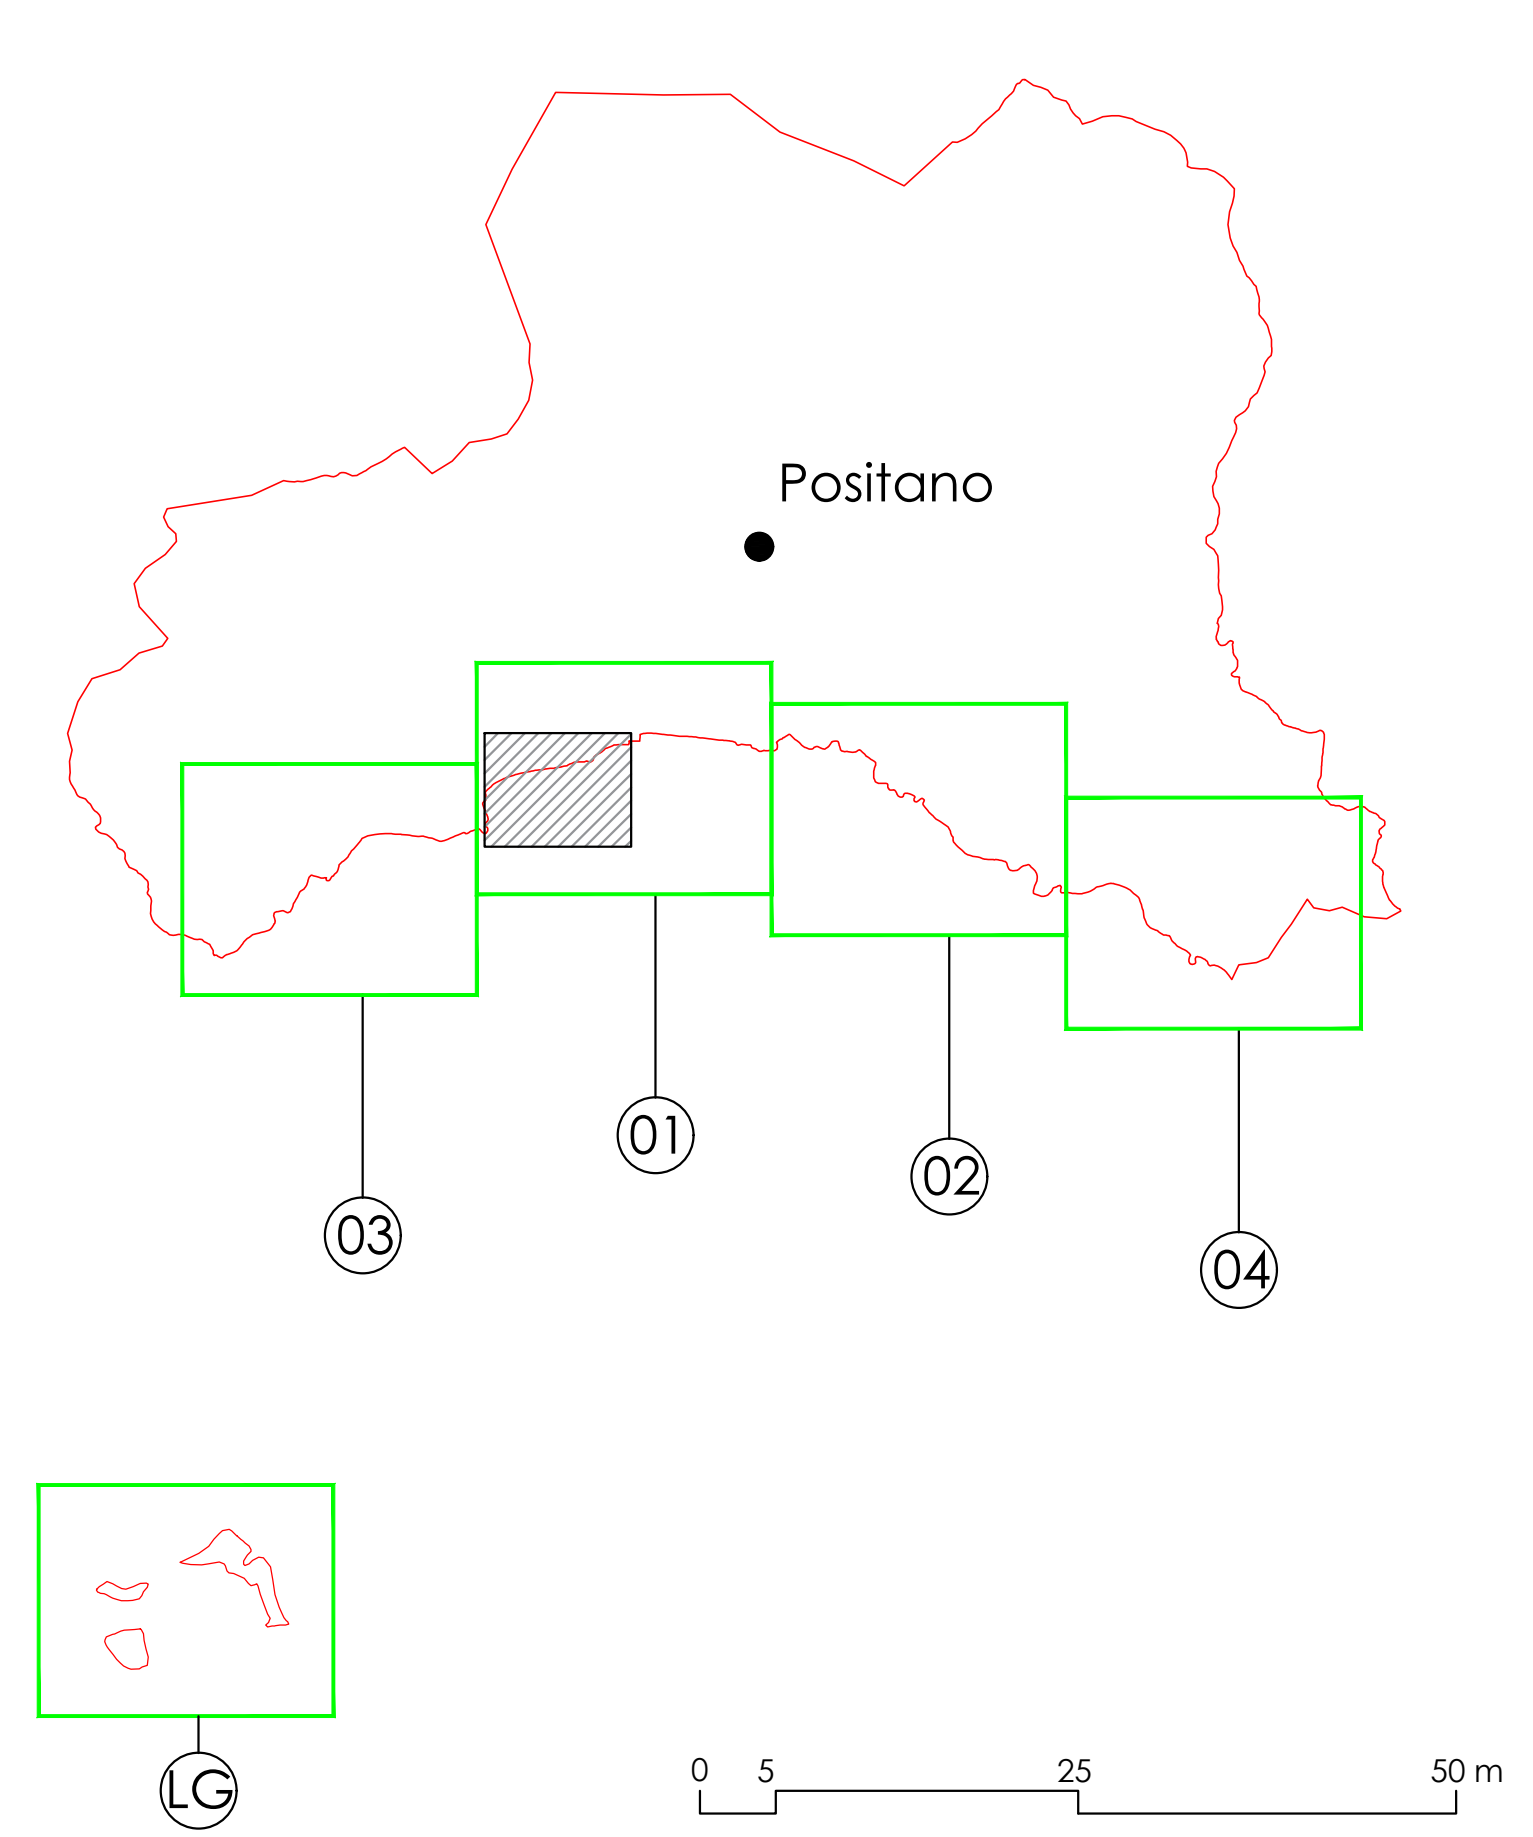

COMUNE di POSITANO

P.A.D.

Piano Attuativo di utilizzazione delle aree del Demanio marittimo

COMMITTENTE

AMMINISTRAZIONE DEL COMUNE DI POSITANO

FIRMA

ELABORATO

ANALISI

AMBITO N.02: spiaggia di fornillo (sub ambito 1)

PROGETTISTA INCARICATO

Arch. Domenico Manzoni

TAVOLA

A.03

DATA

febbraio 2025

REVISIONE

1:500