




PROGETTO DI VARIANTE PIANO Q=-11,60

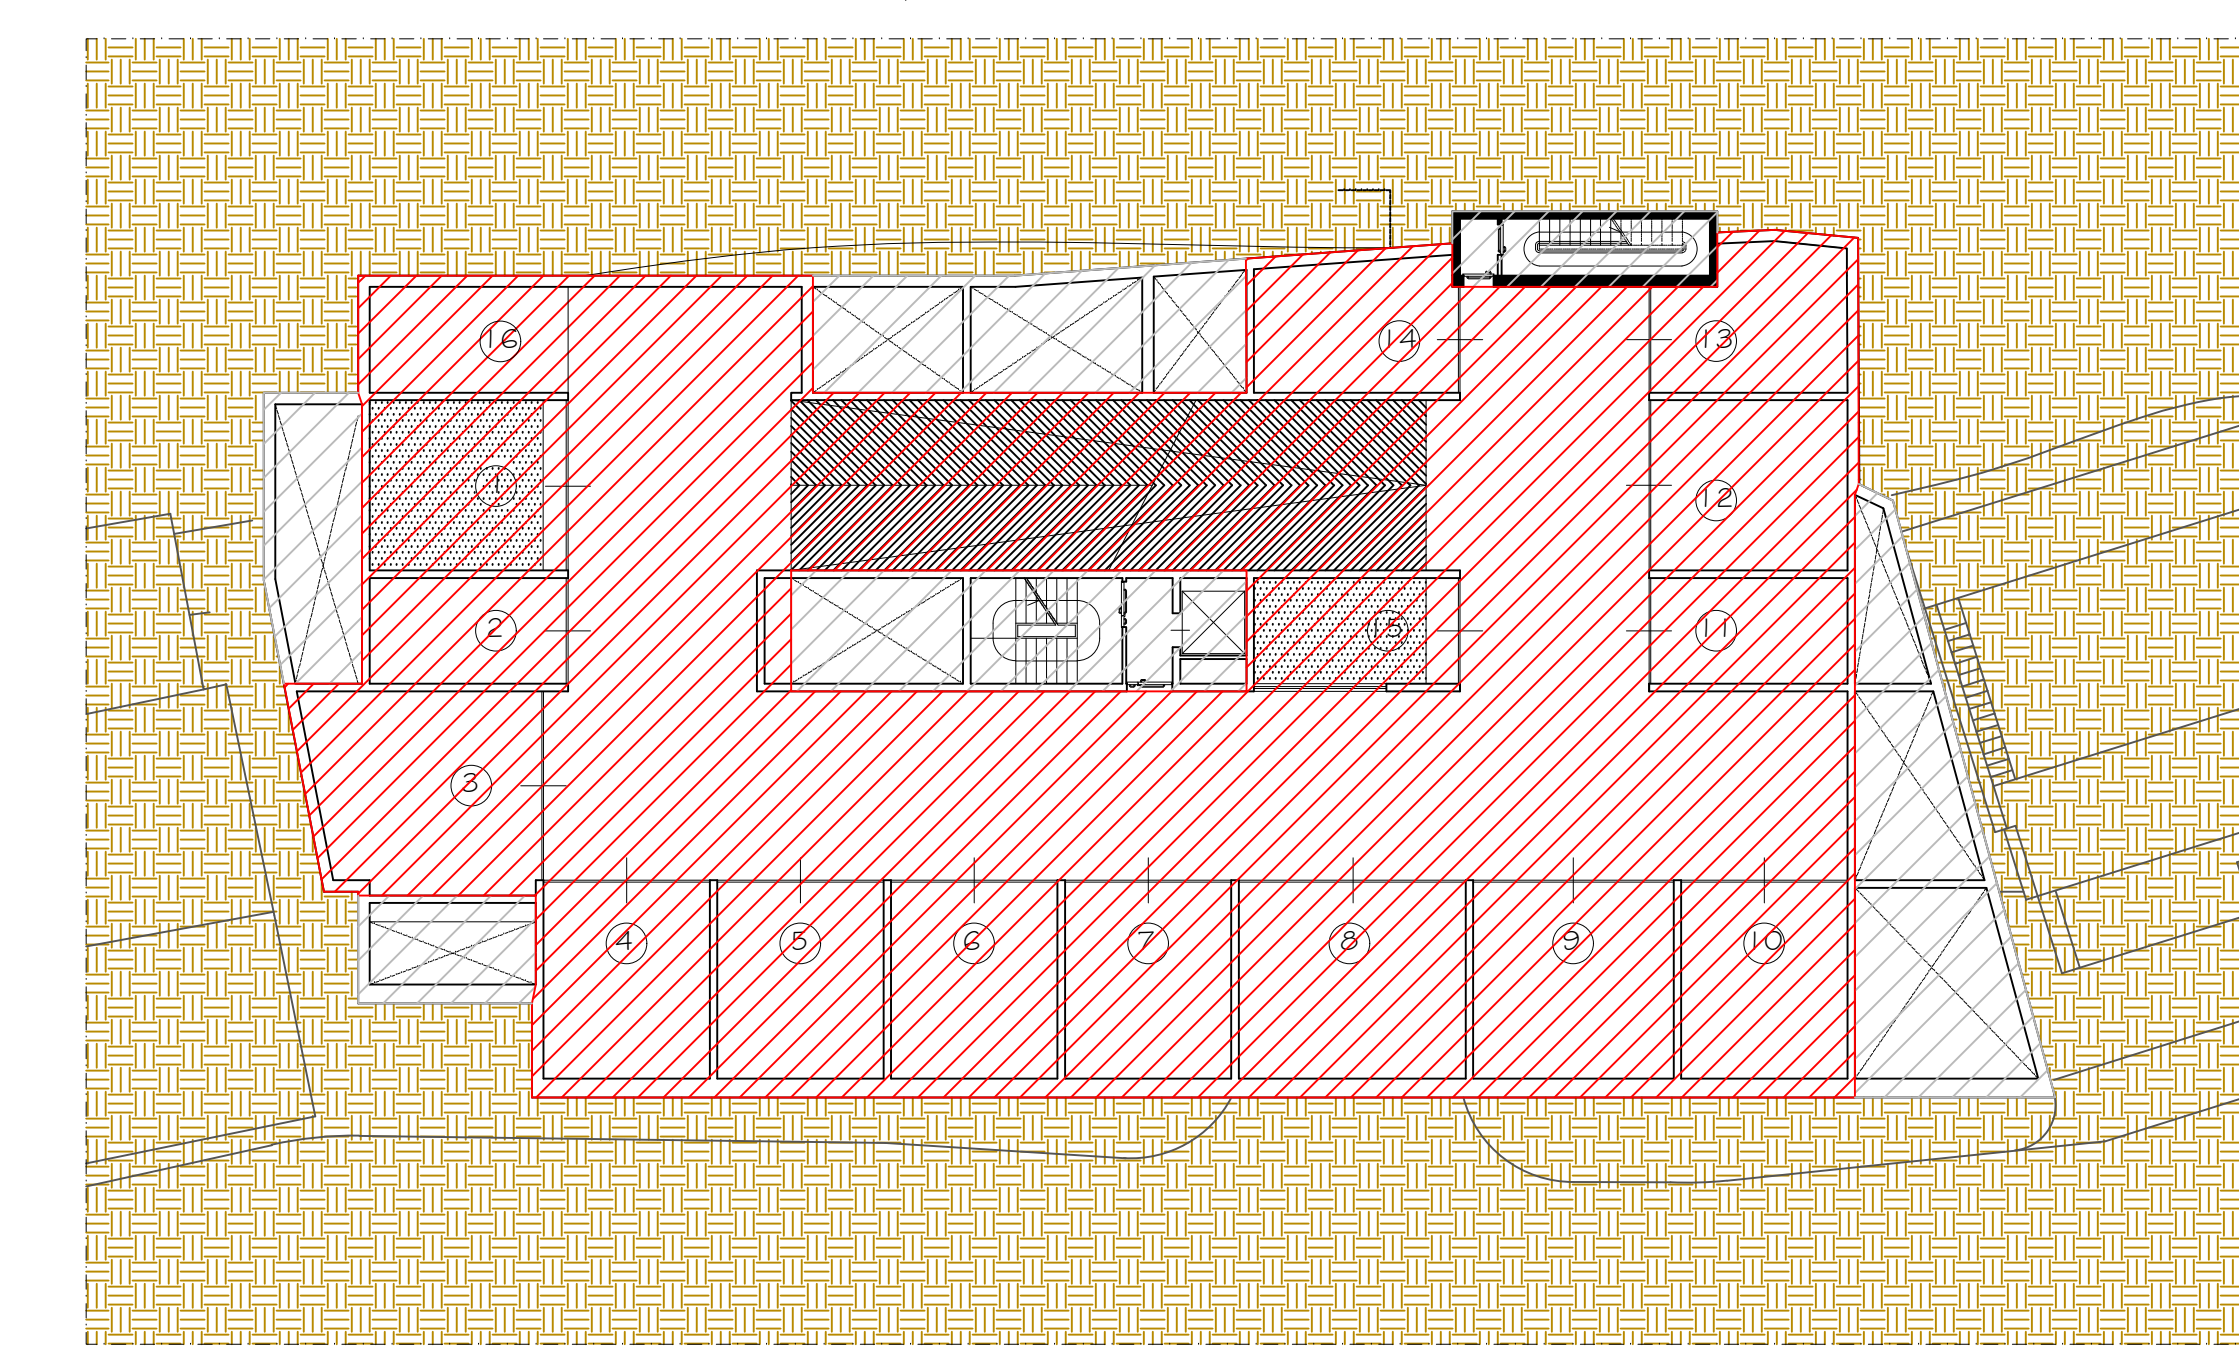


PROGETTO DI VARIANTE PIANO Q=-3,50

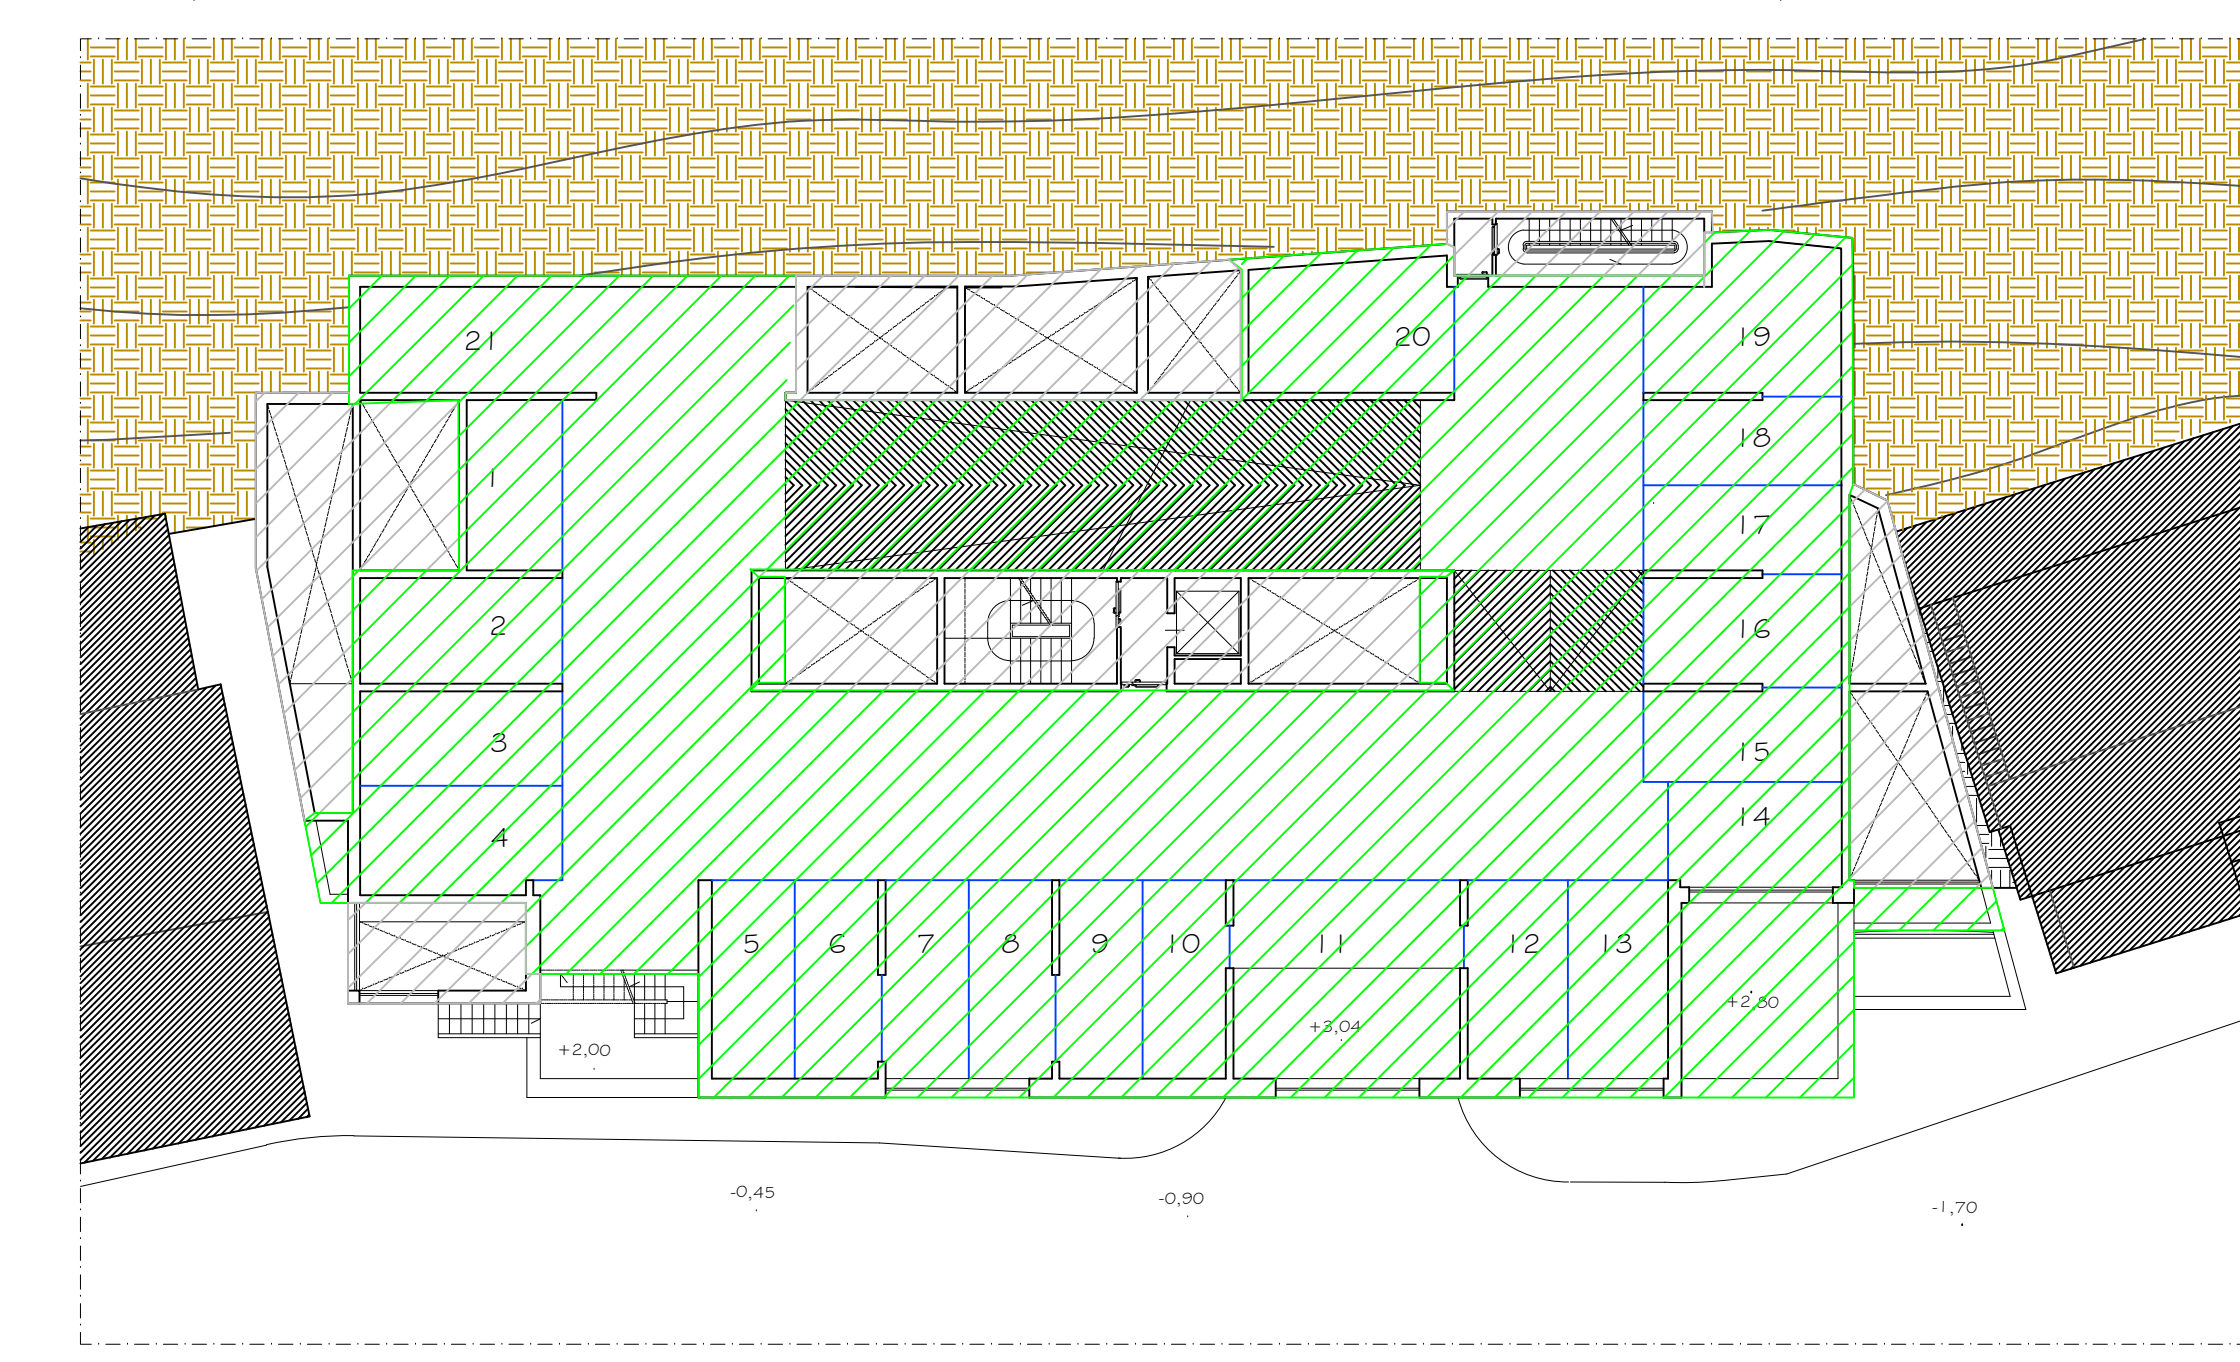


PROGETTO DI VARIANTE PIANO Q=+2,00

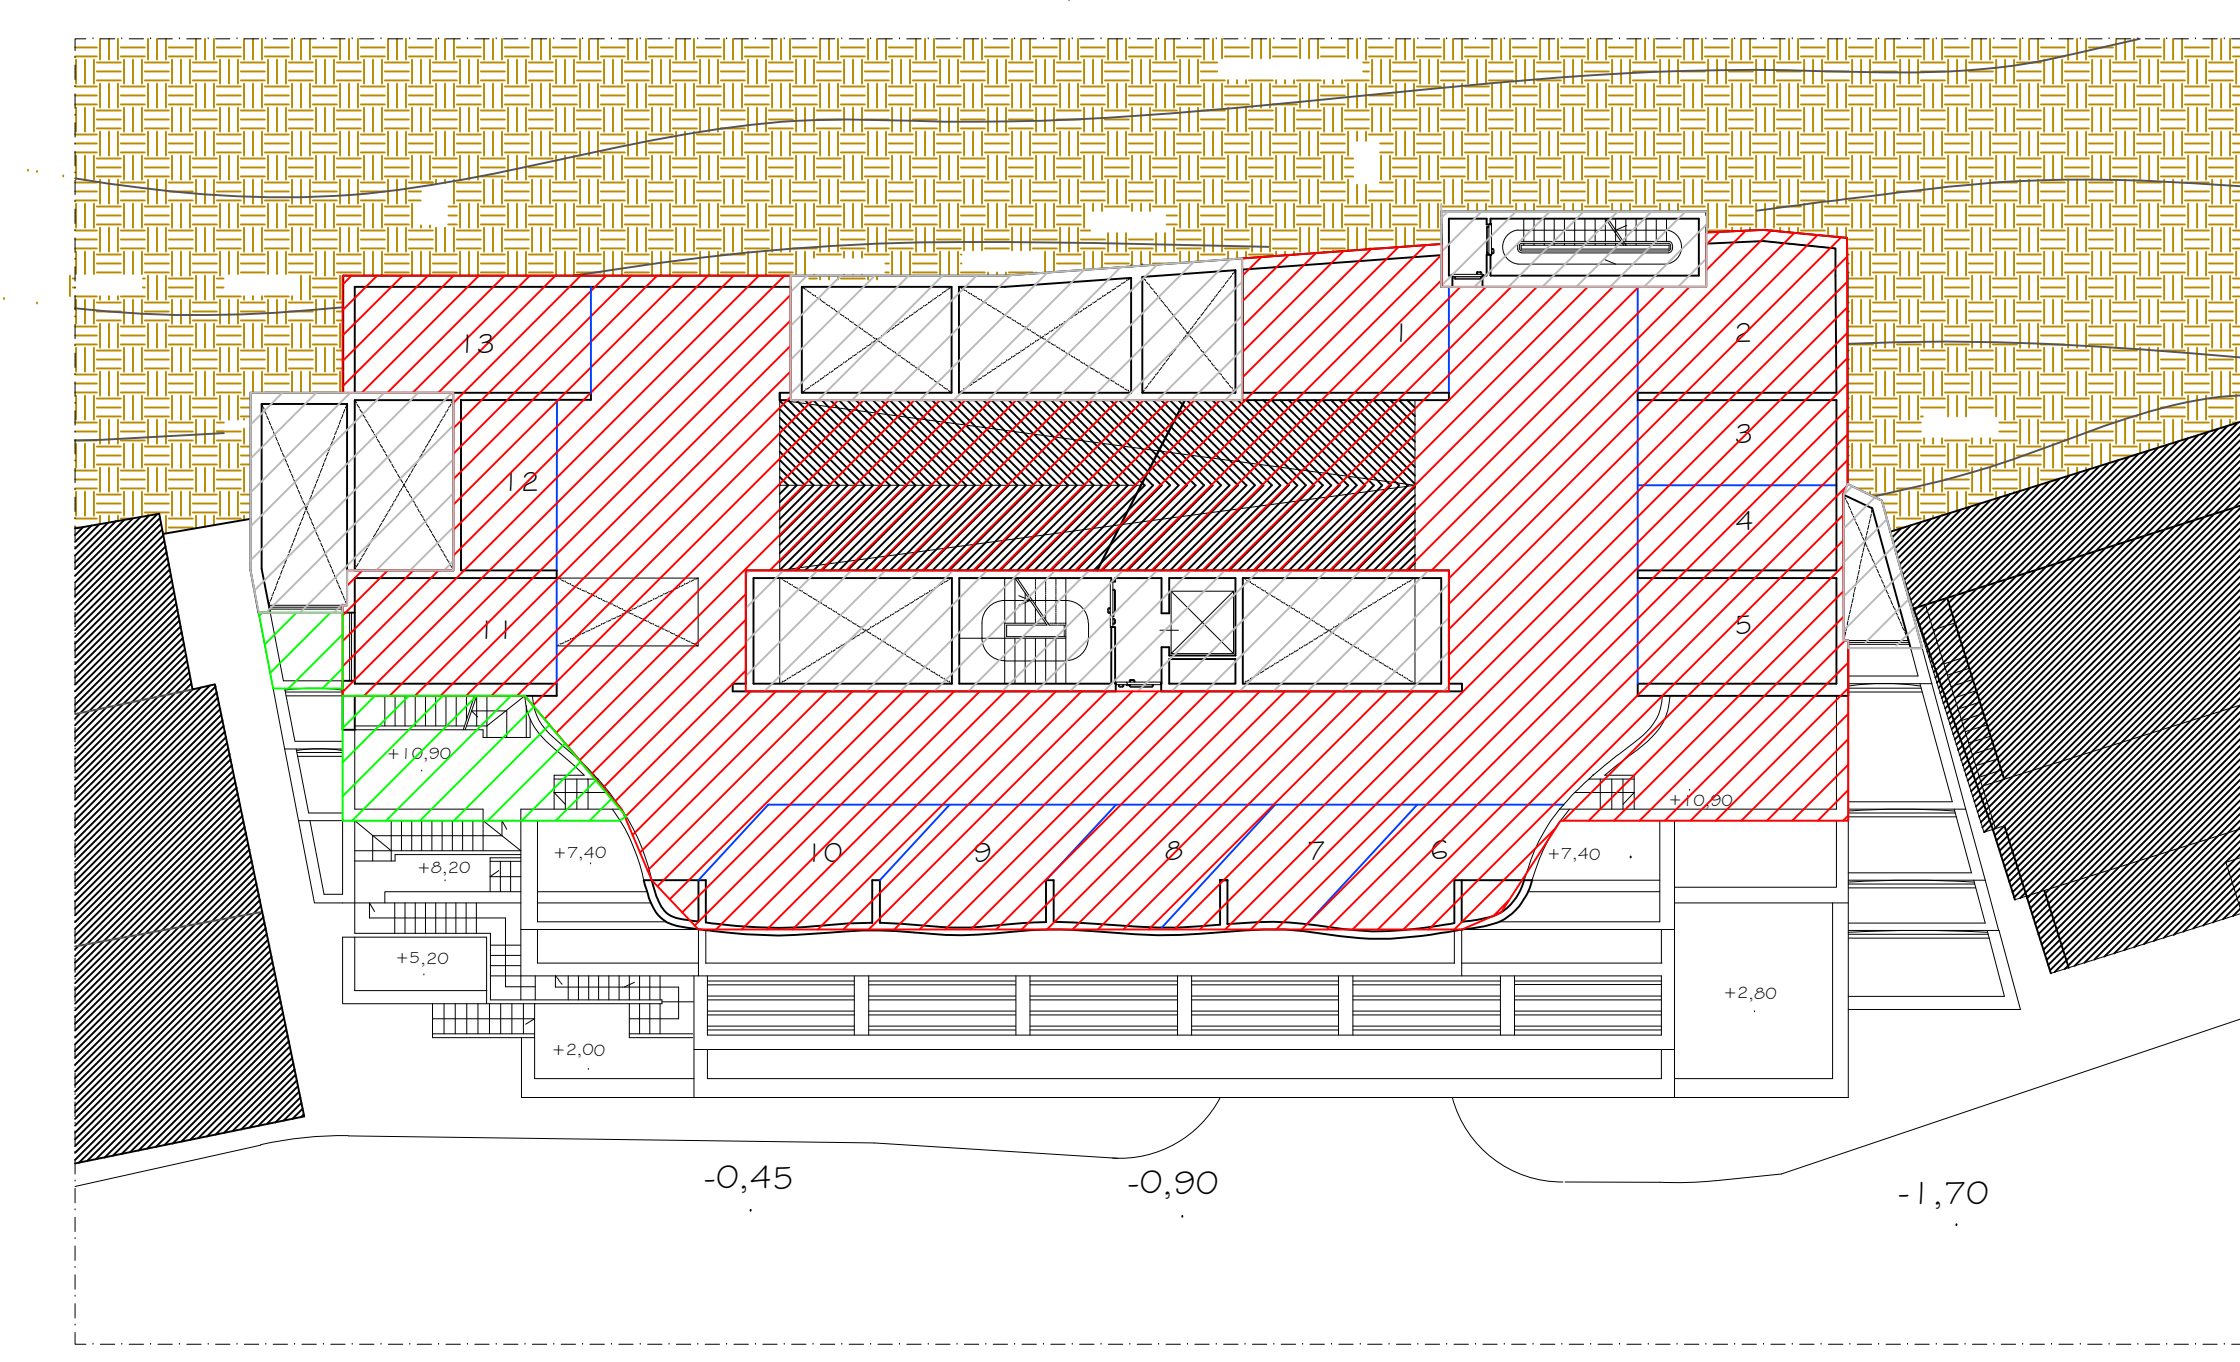


PROGETTO DI VARIANTE PIANO Q=+10,10

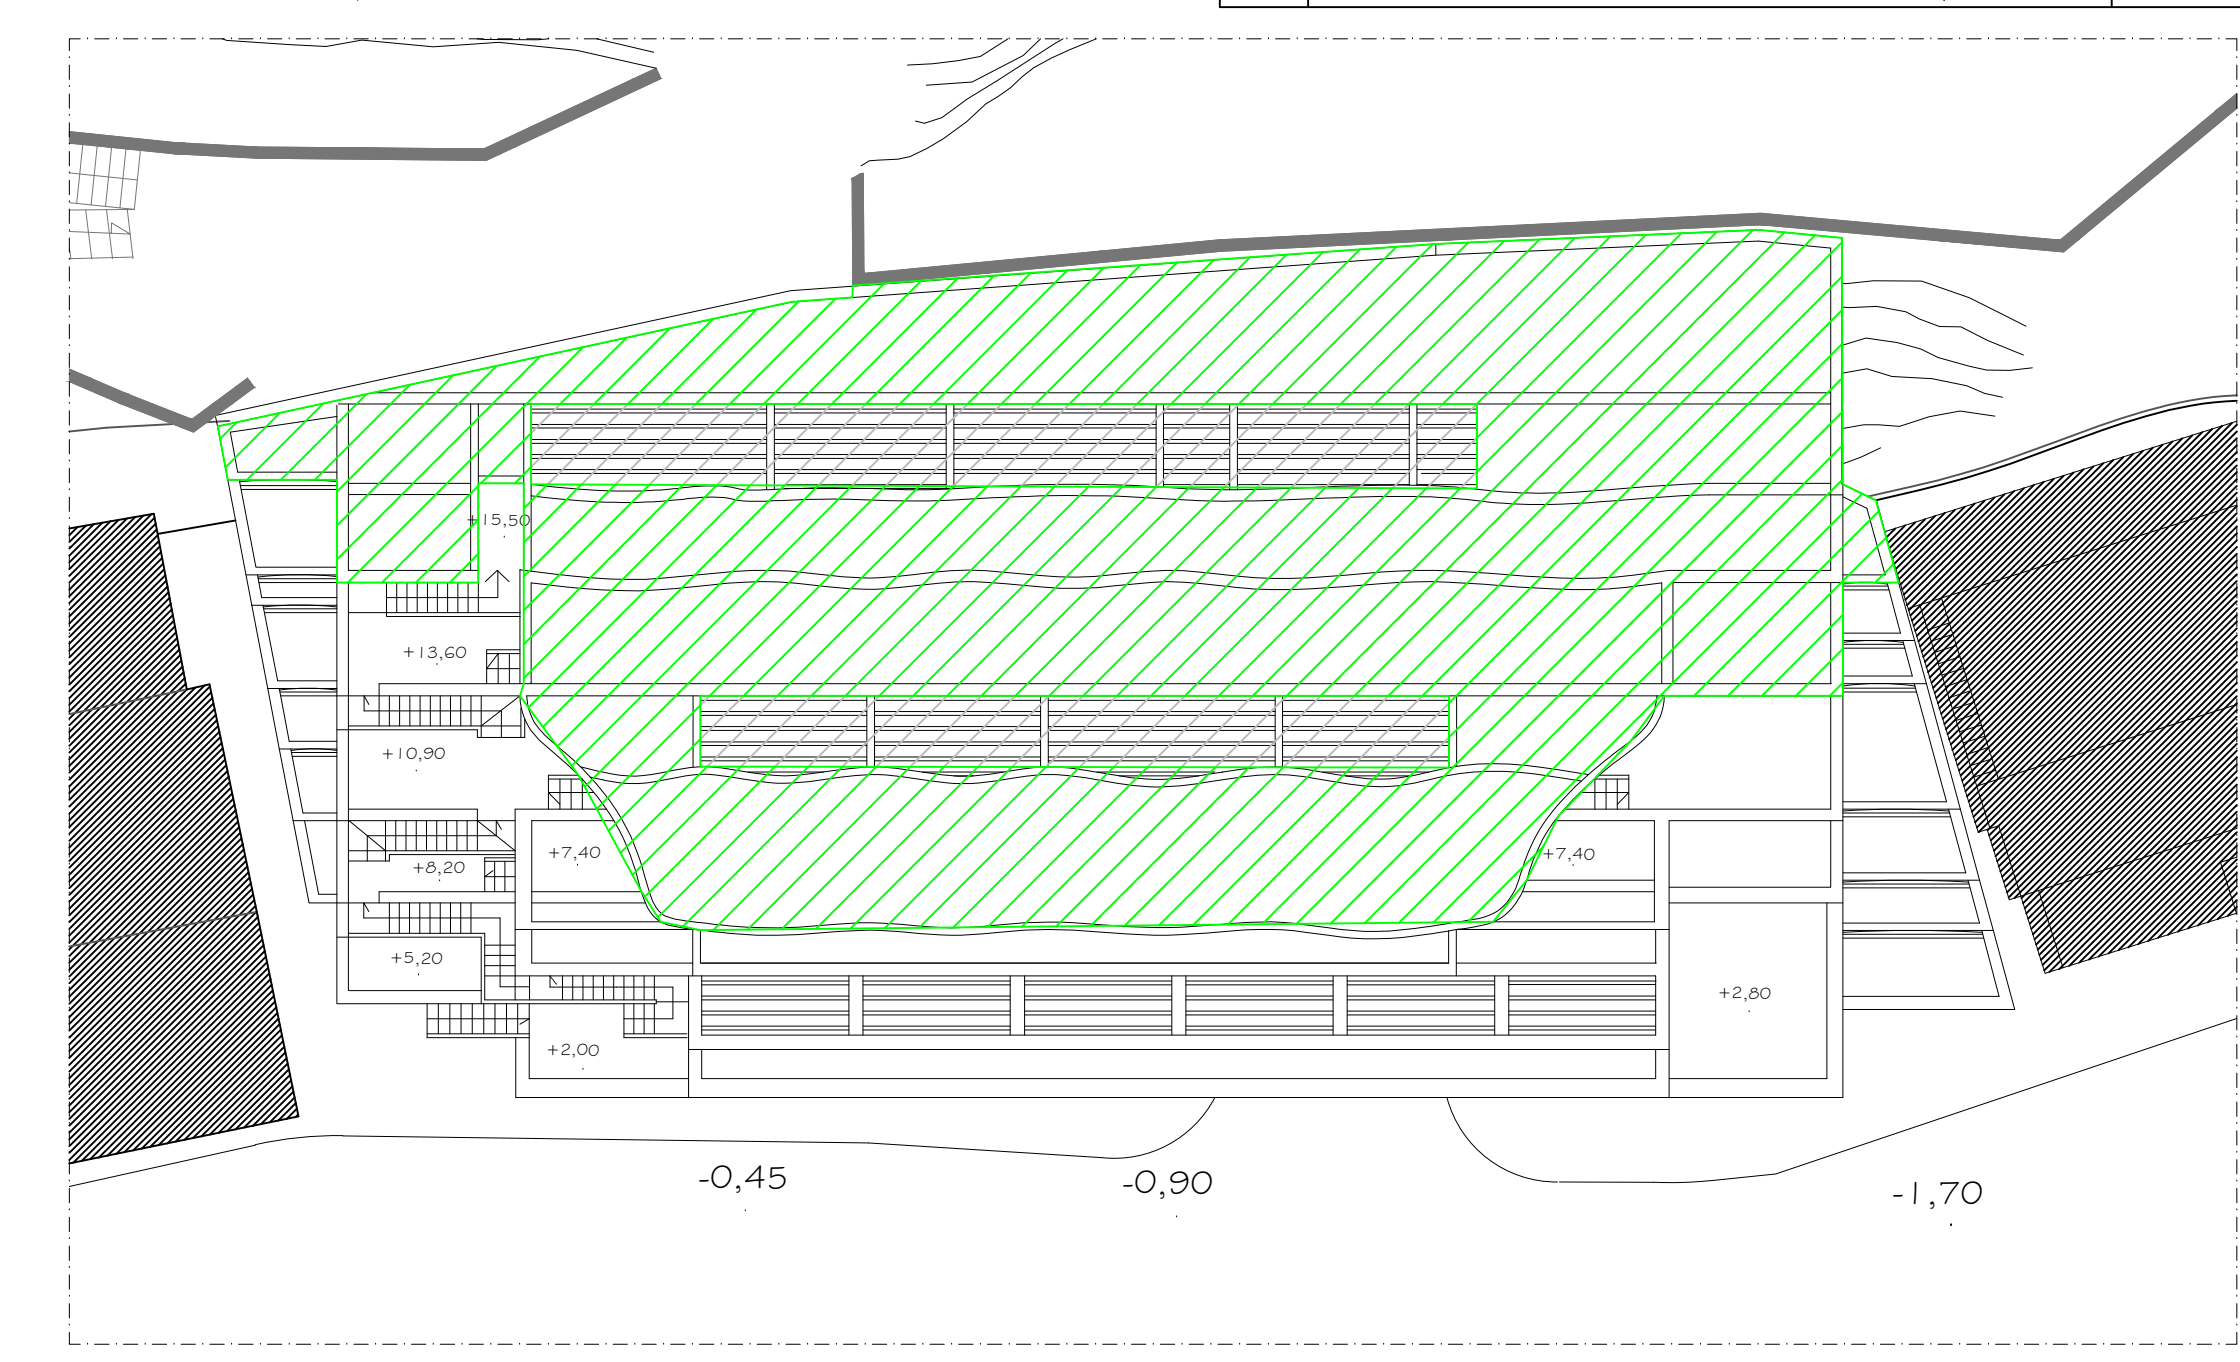


PROGETTO DI VARIANTE PIANO COPERTURE

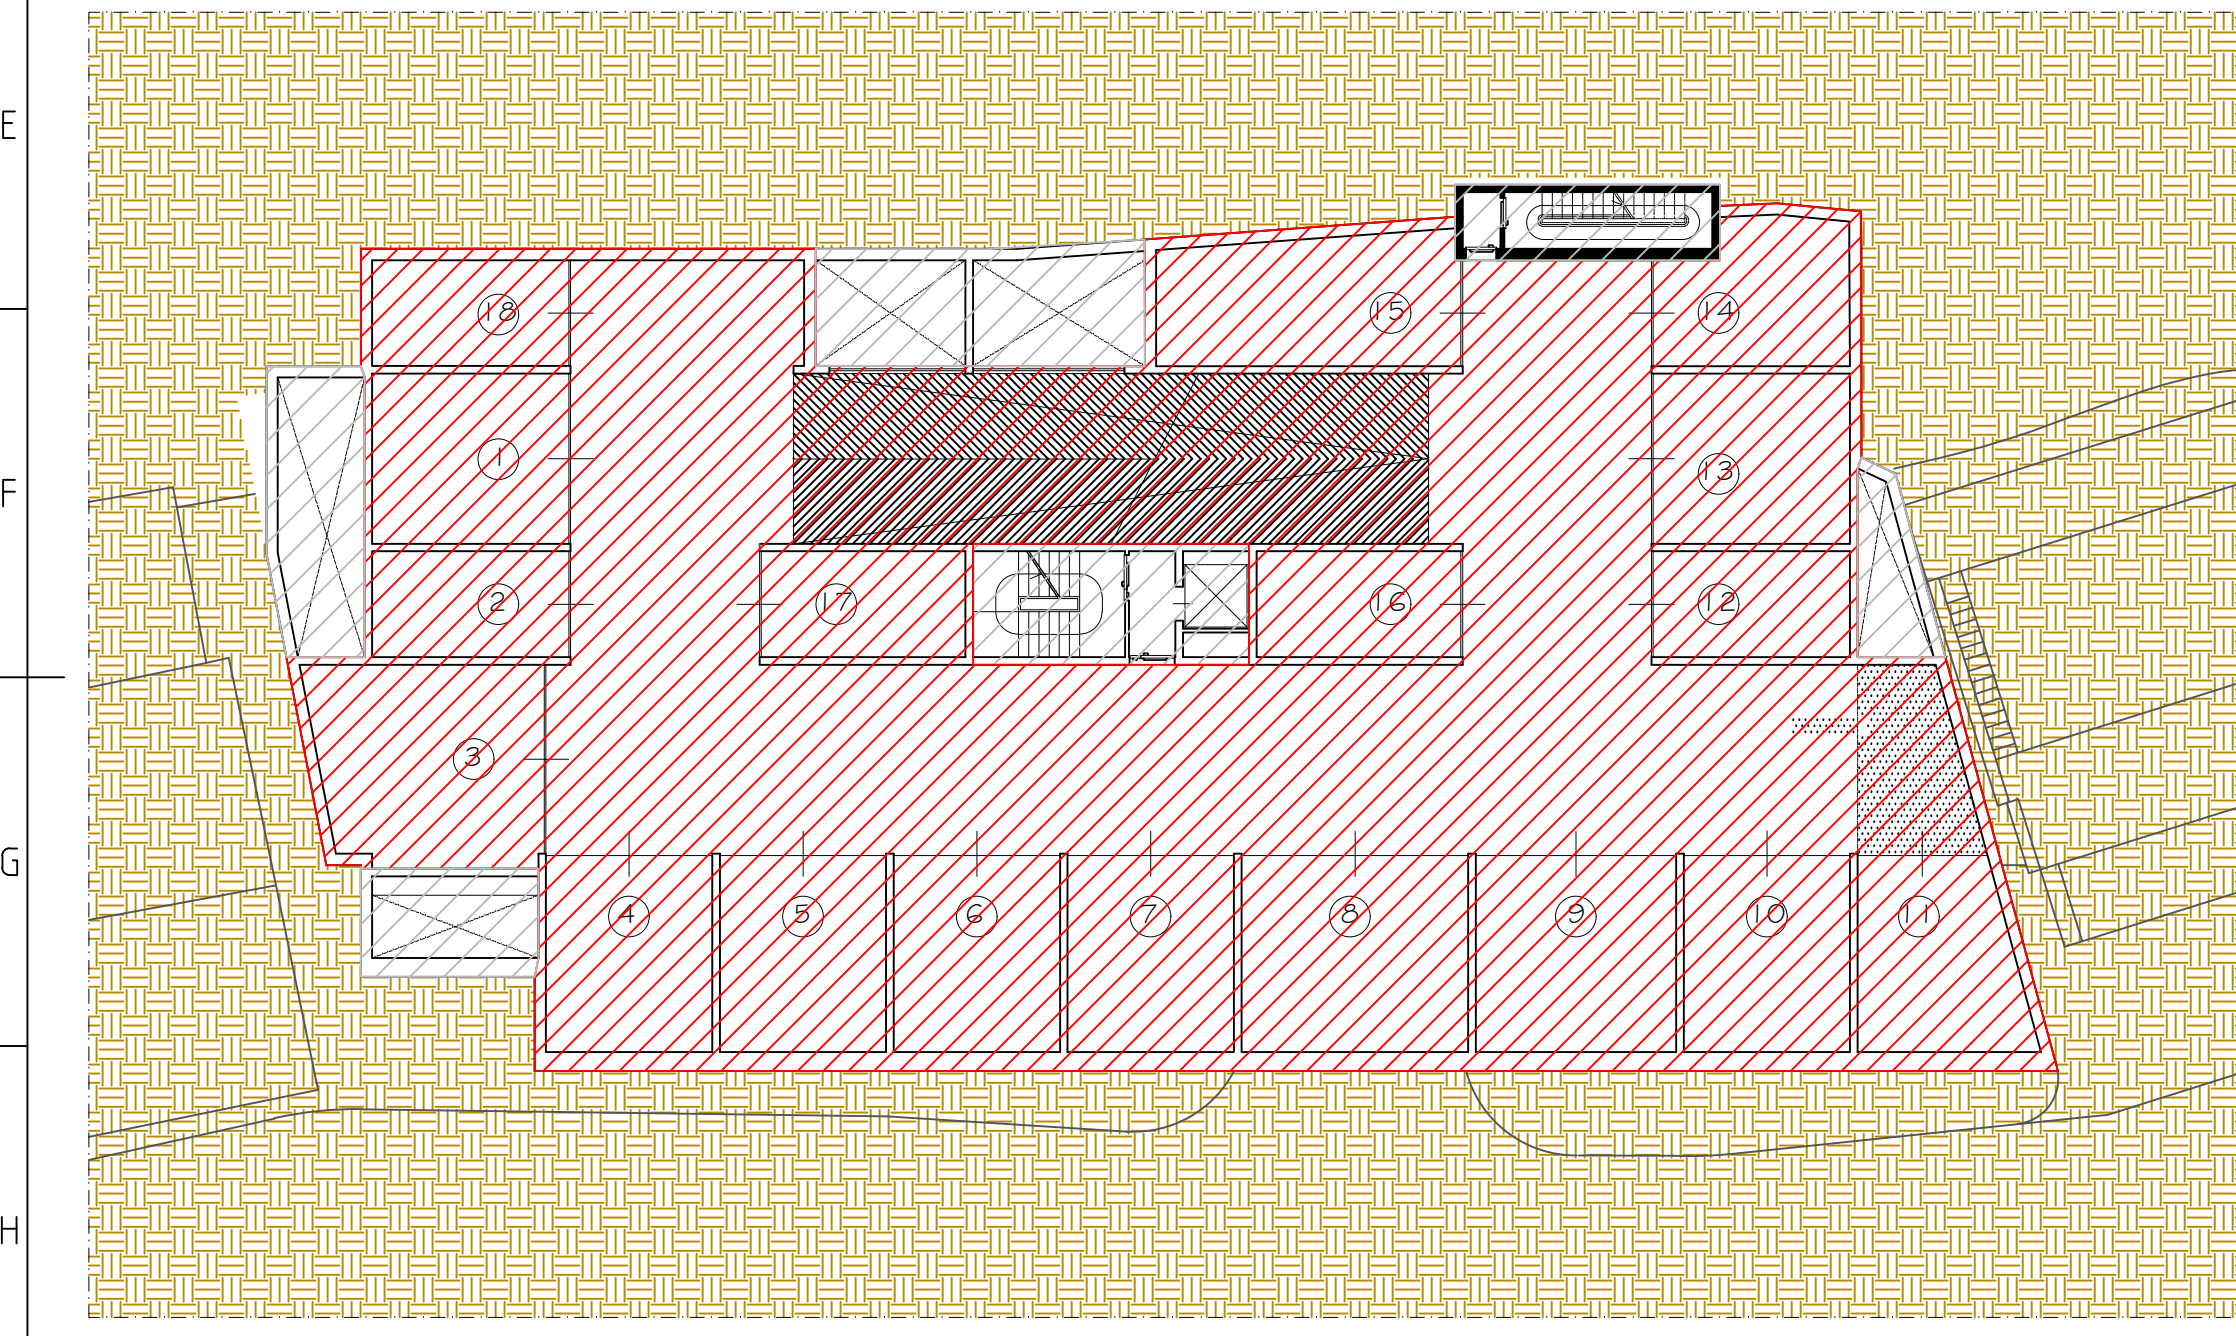


PROGETTO DI VARIANTE PIANO Q=-8,90

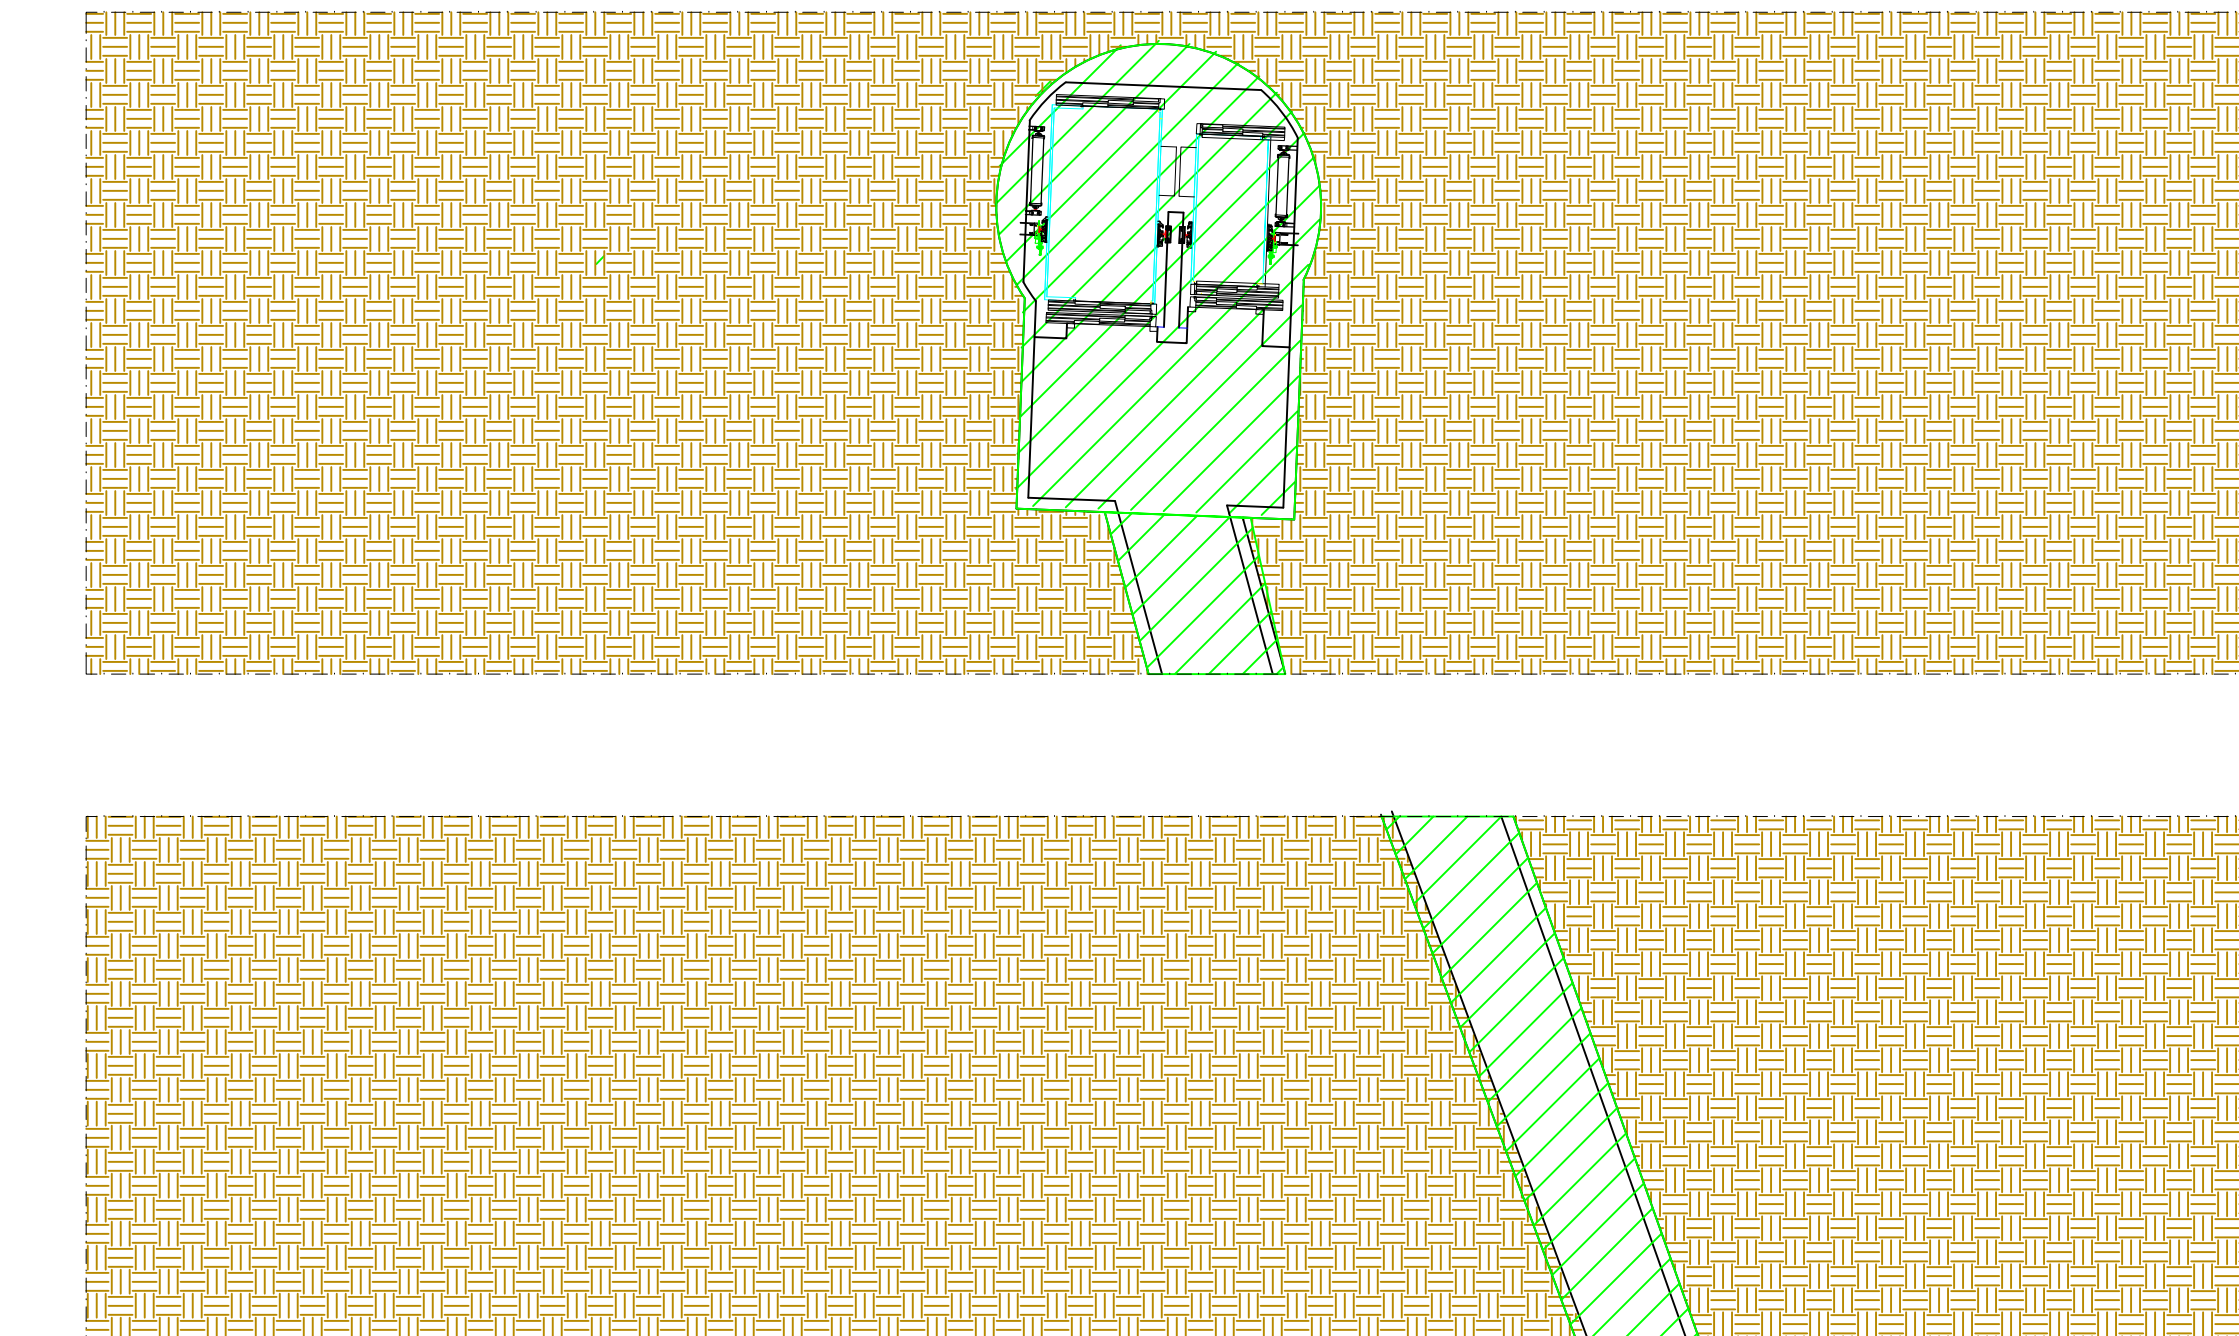


PROGETTO DI VARIANTE PIANO Q=-0,80

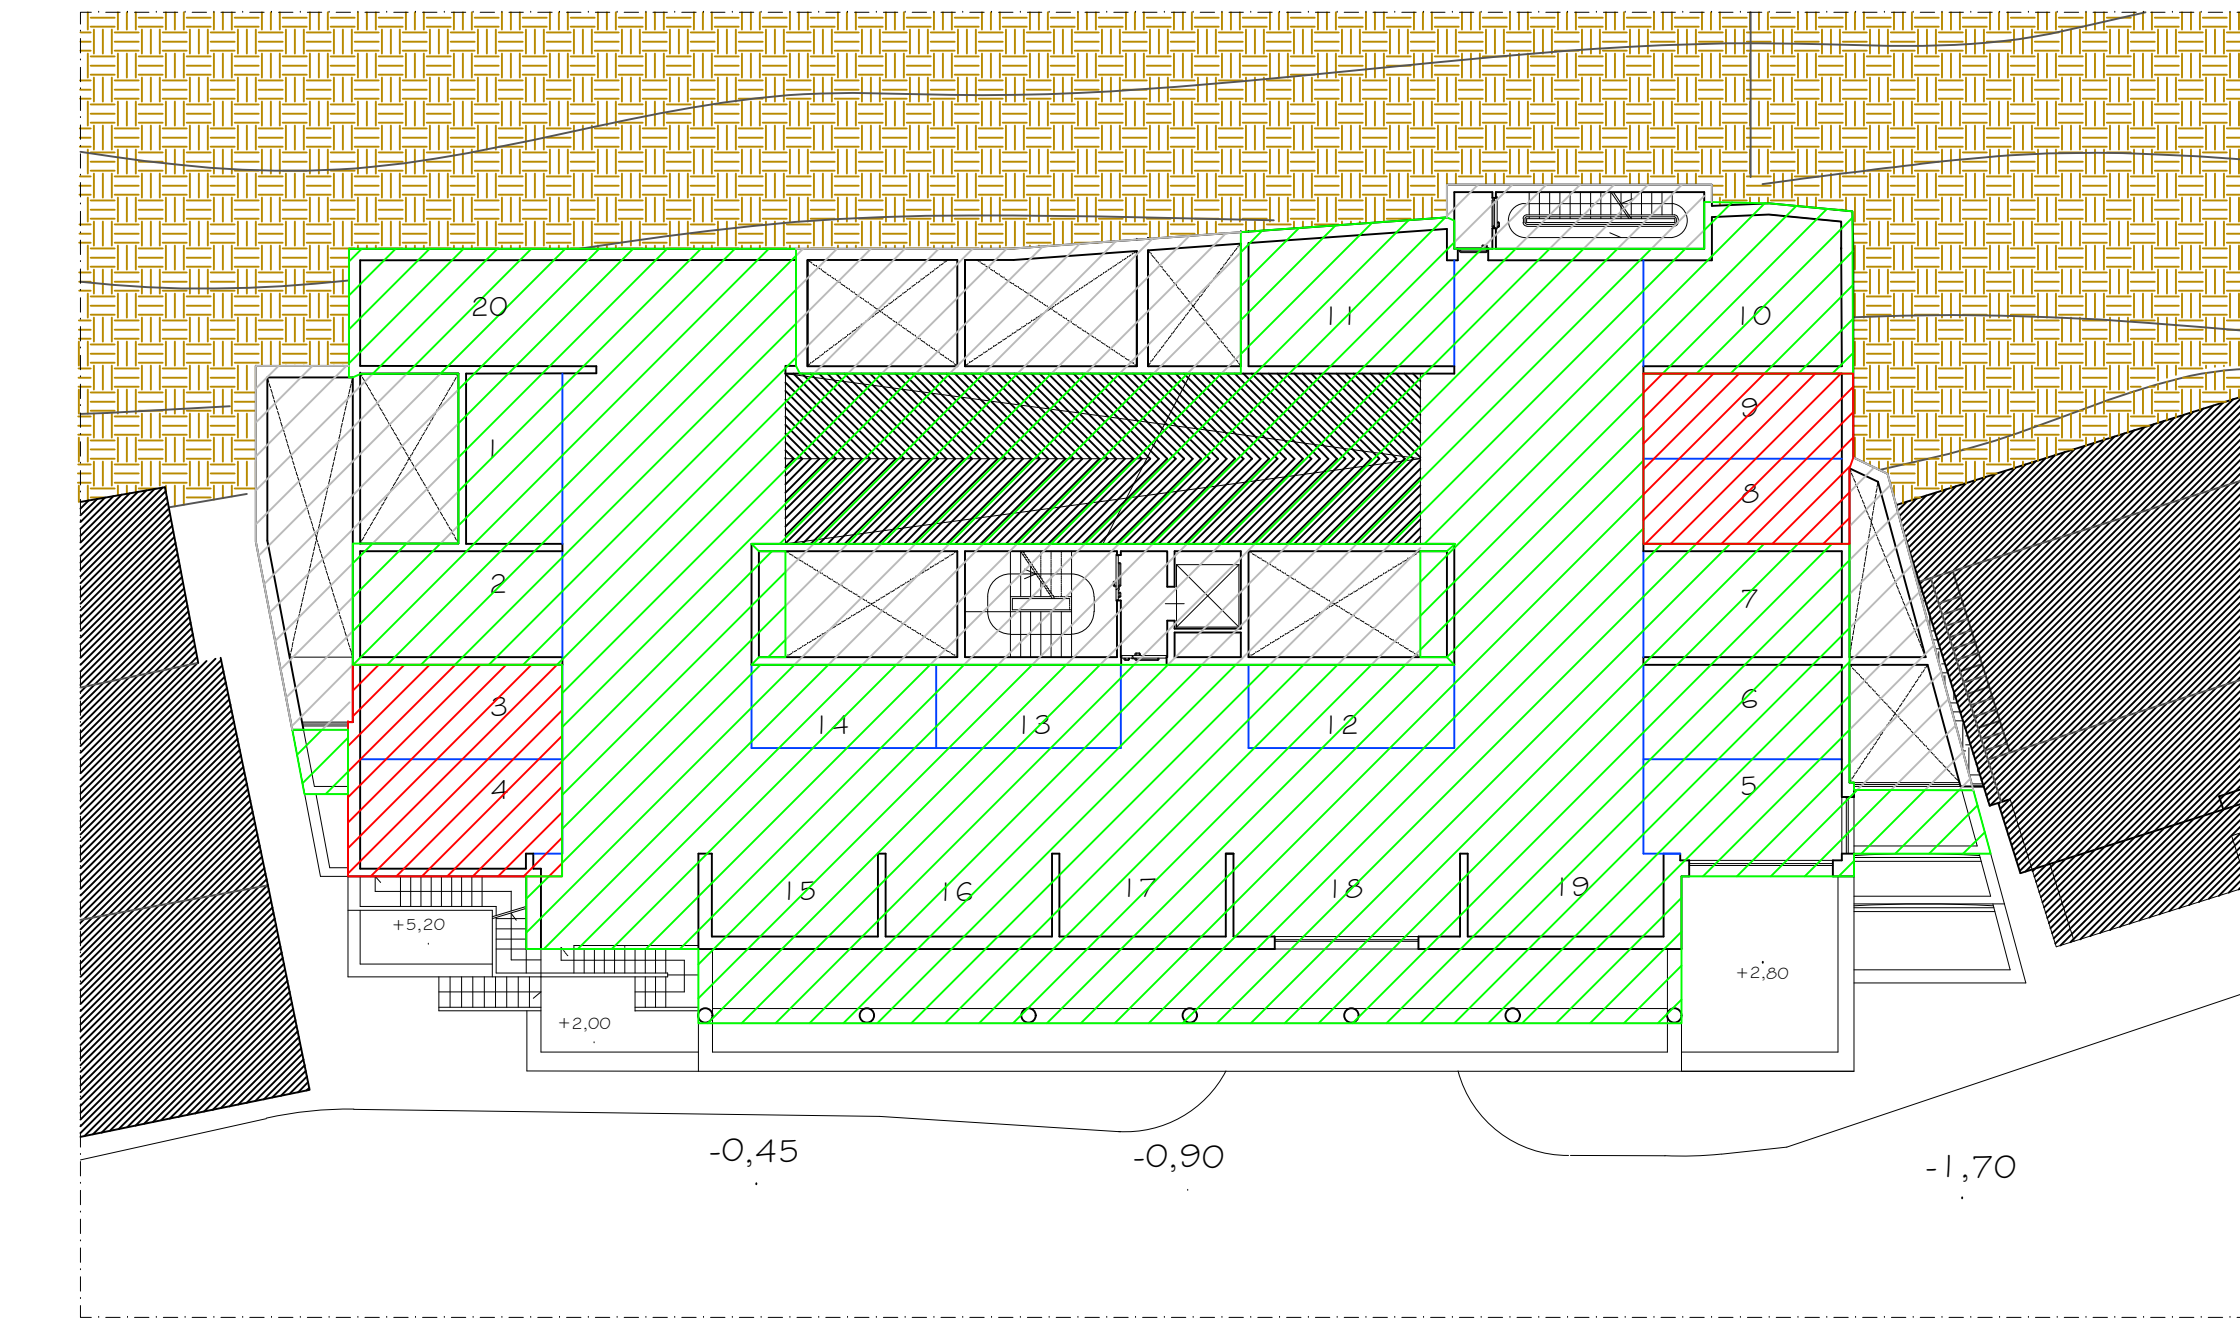


PROGETTO DI VARIANTE PIANO Q=+4,70

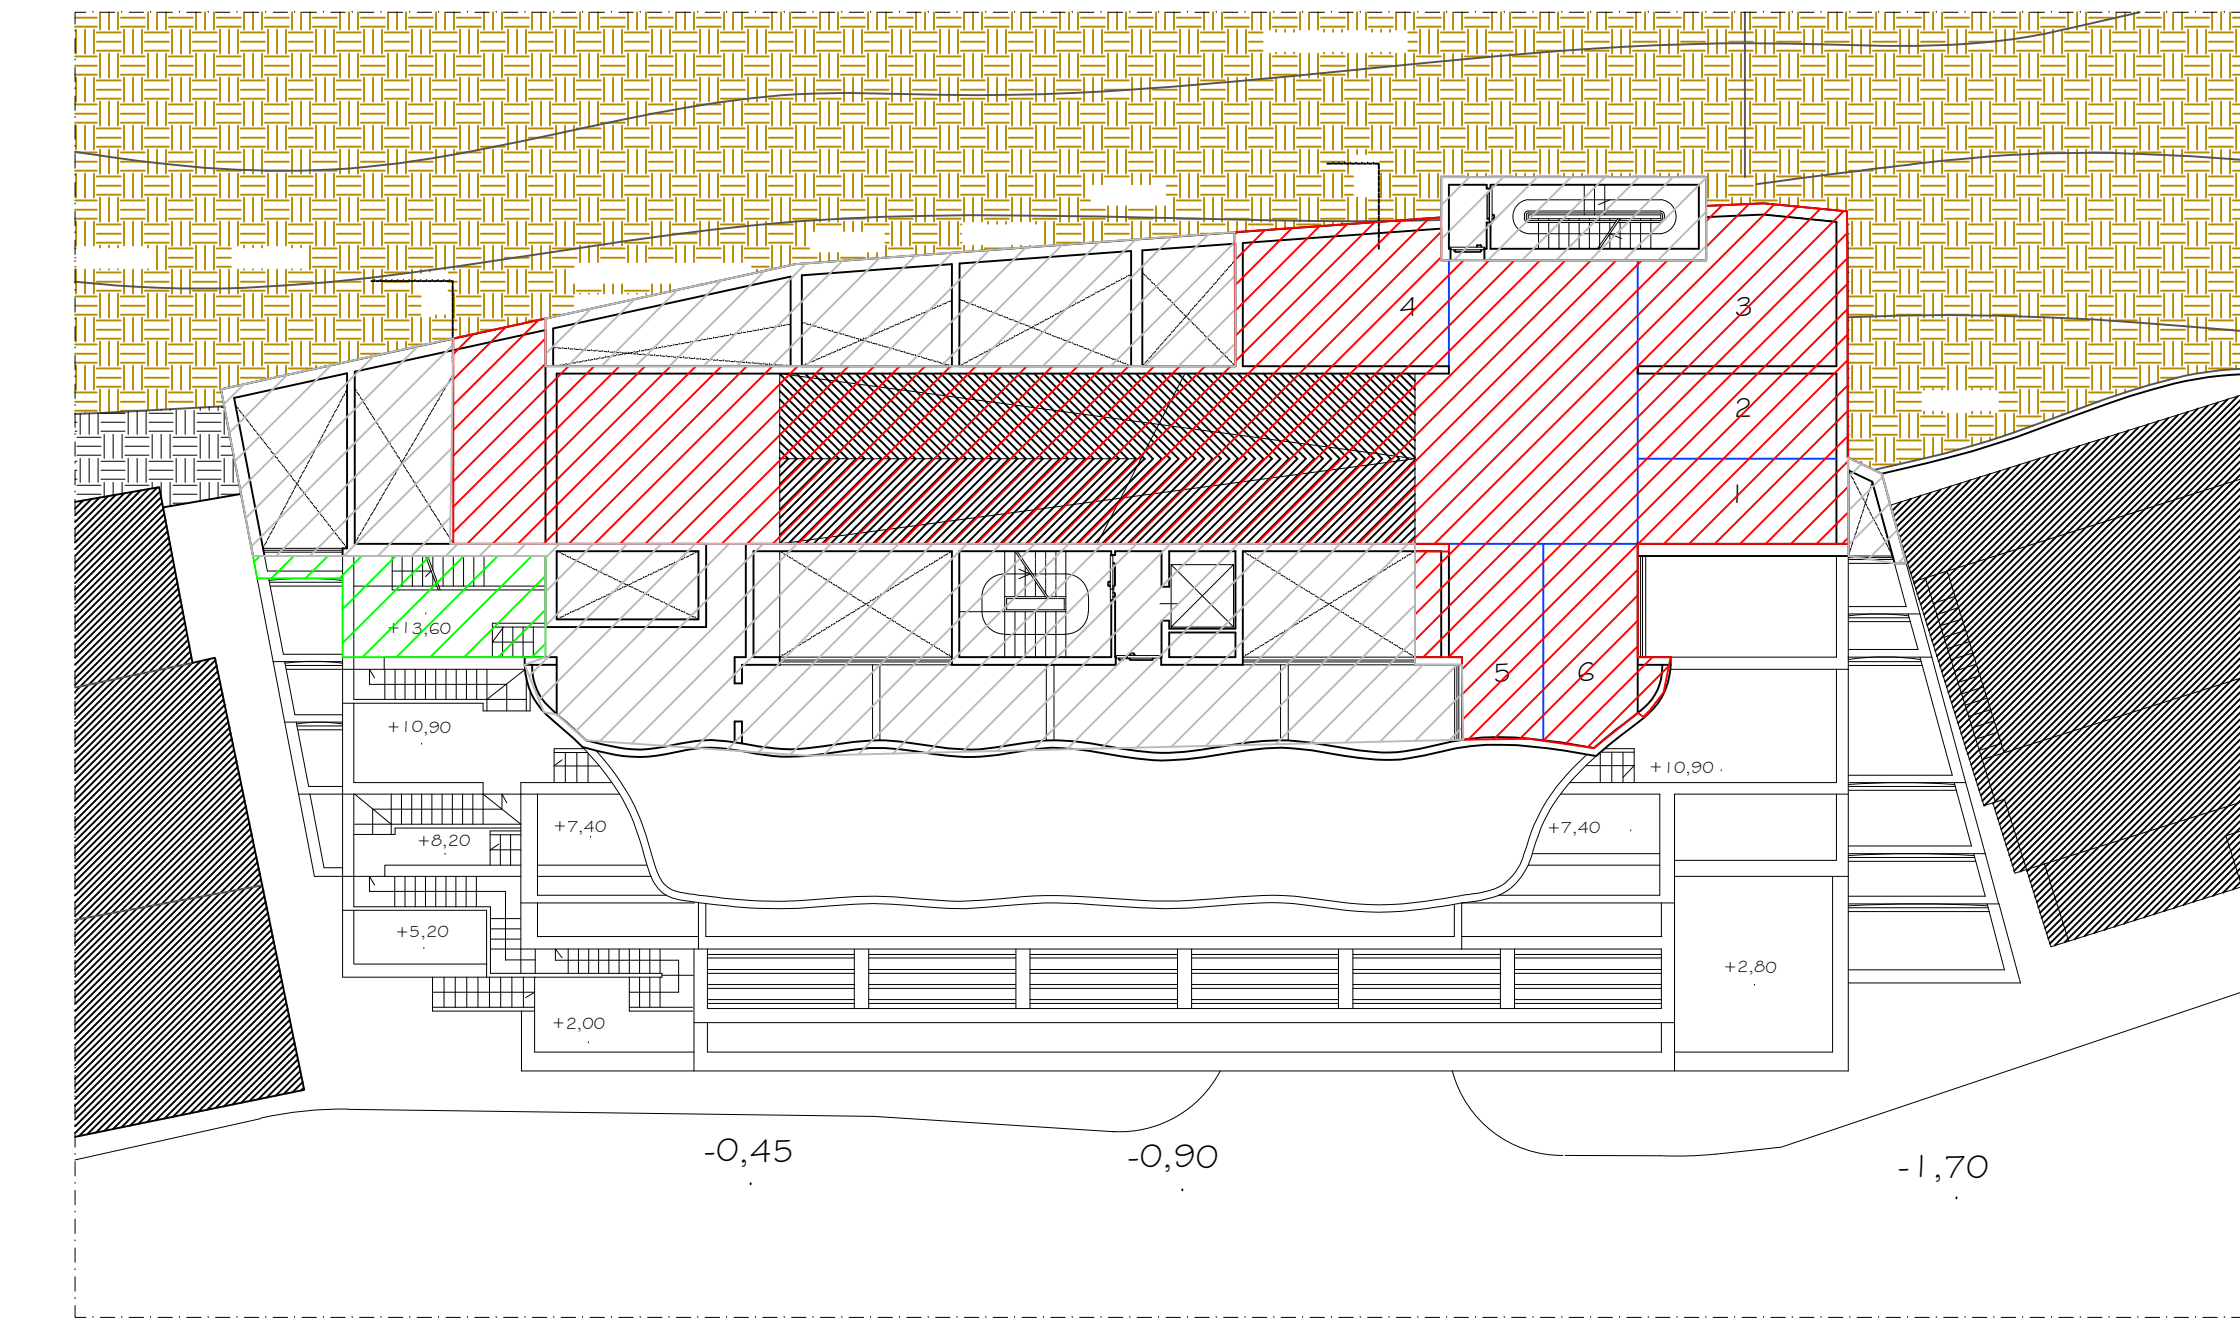


PROGETTO DI VARIANTE PIANO Q=+12,80

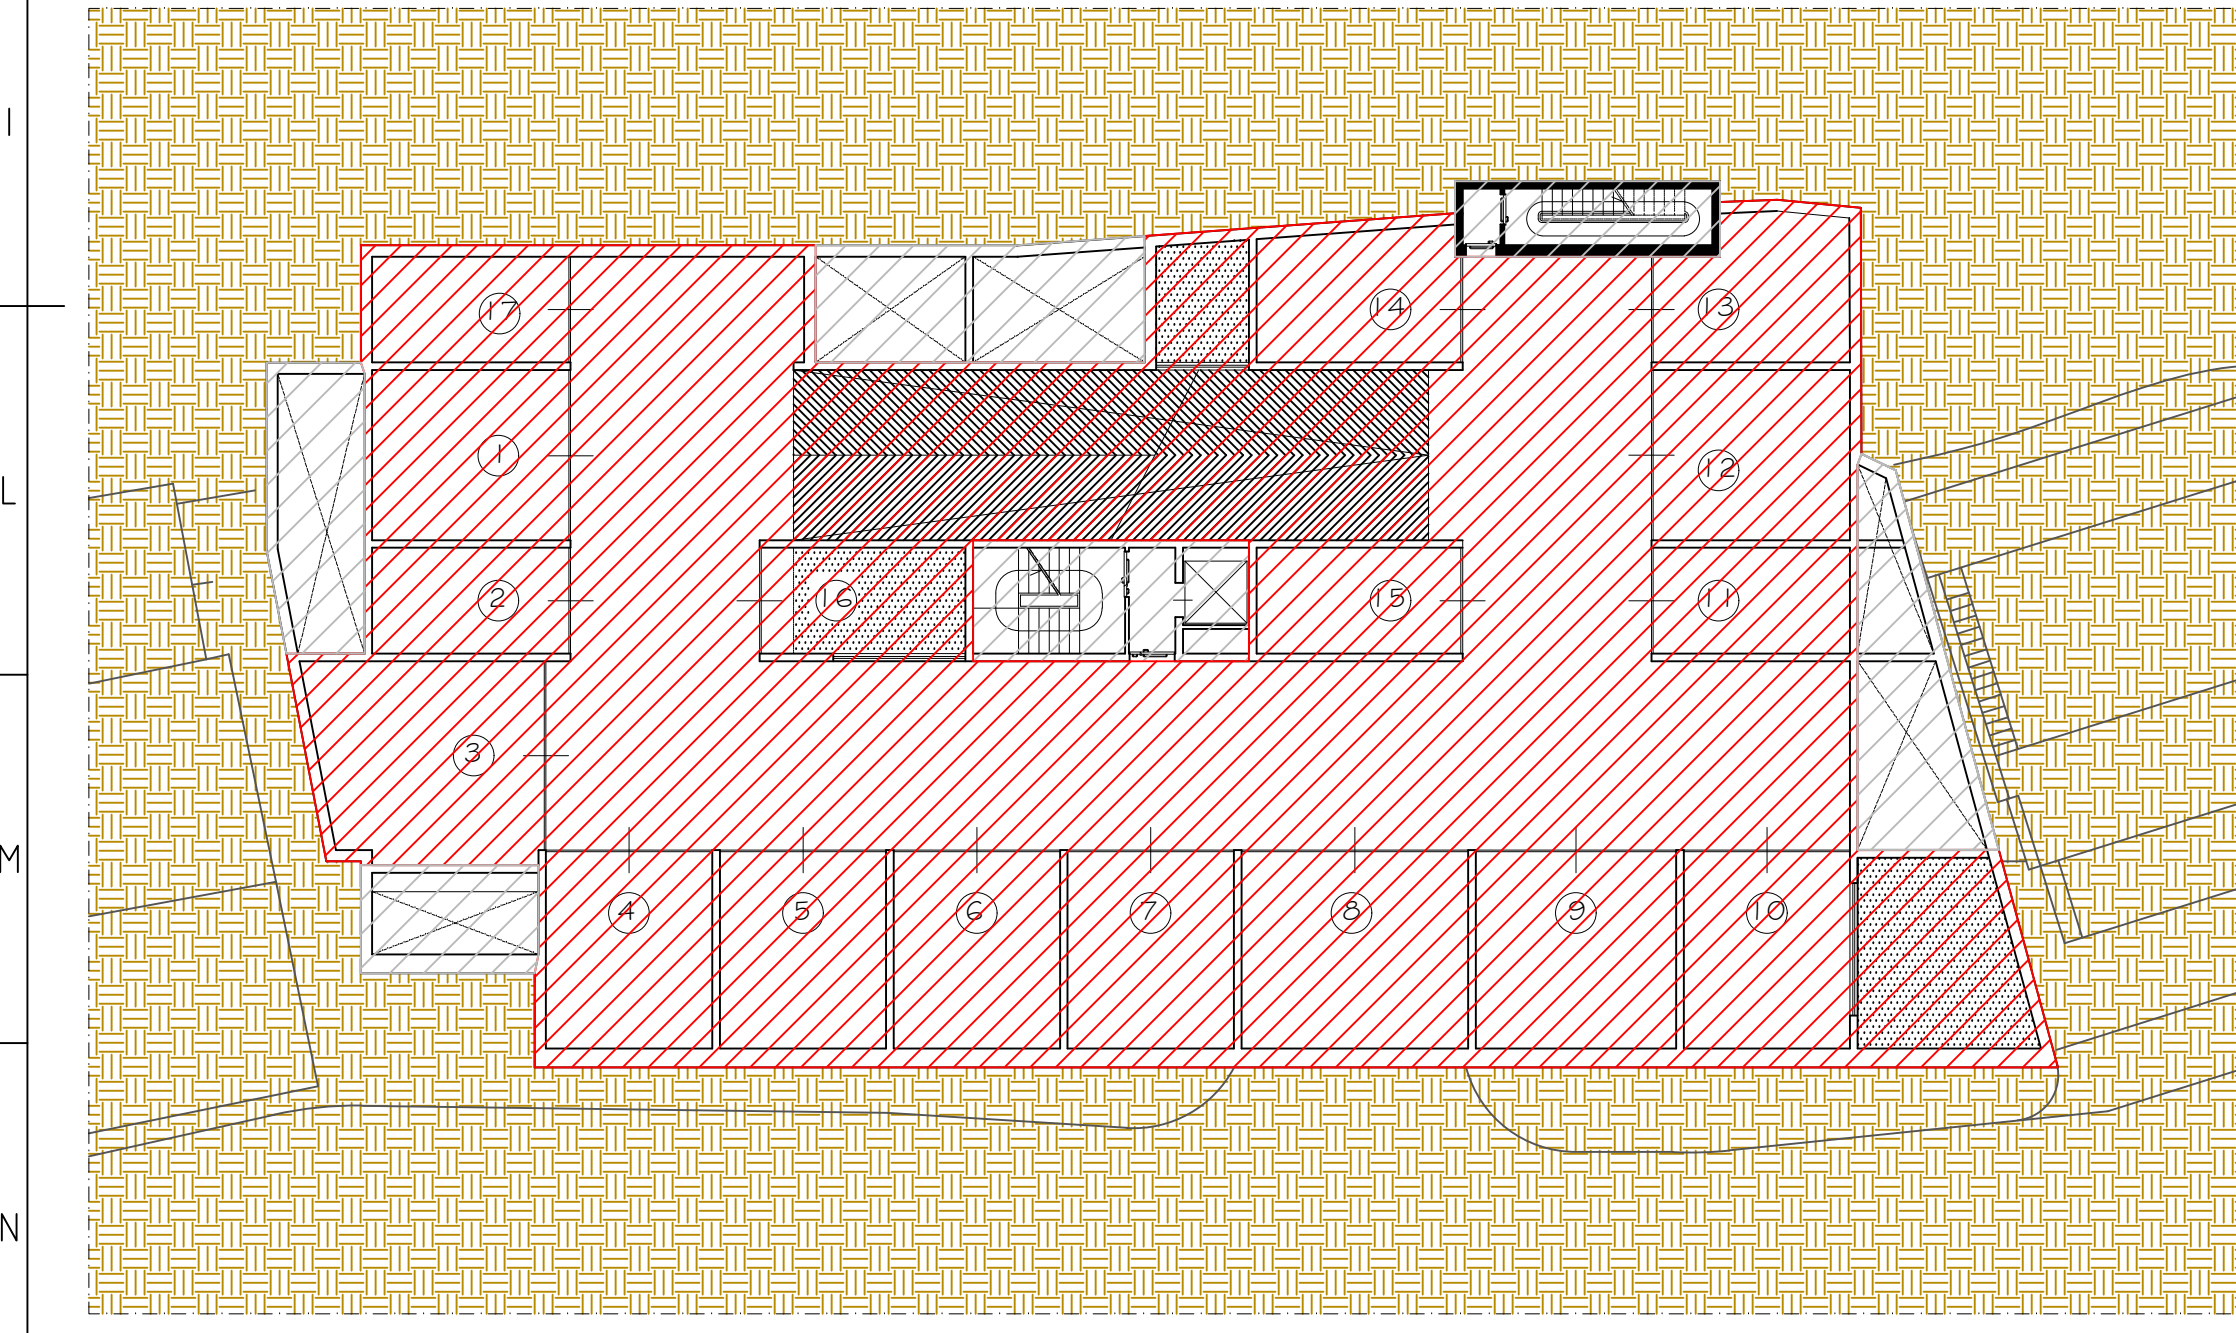


PROGETTO DI VARIANTE PIANO Q=-6,20

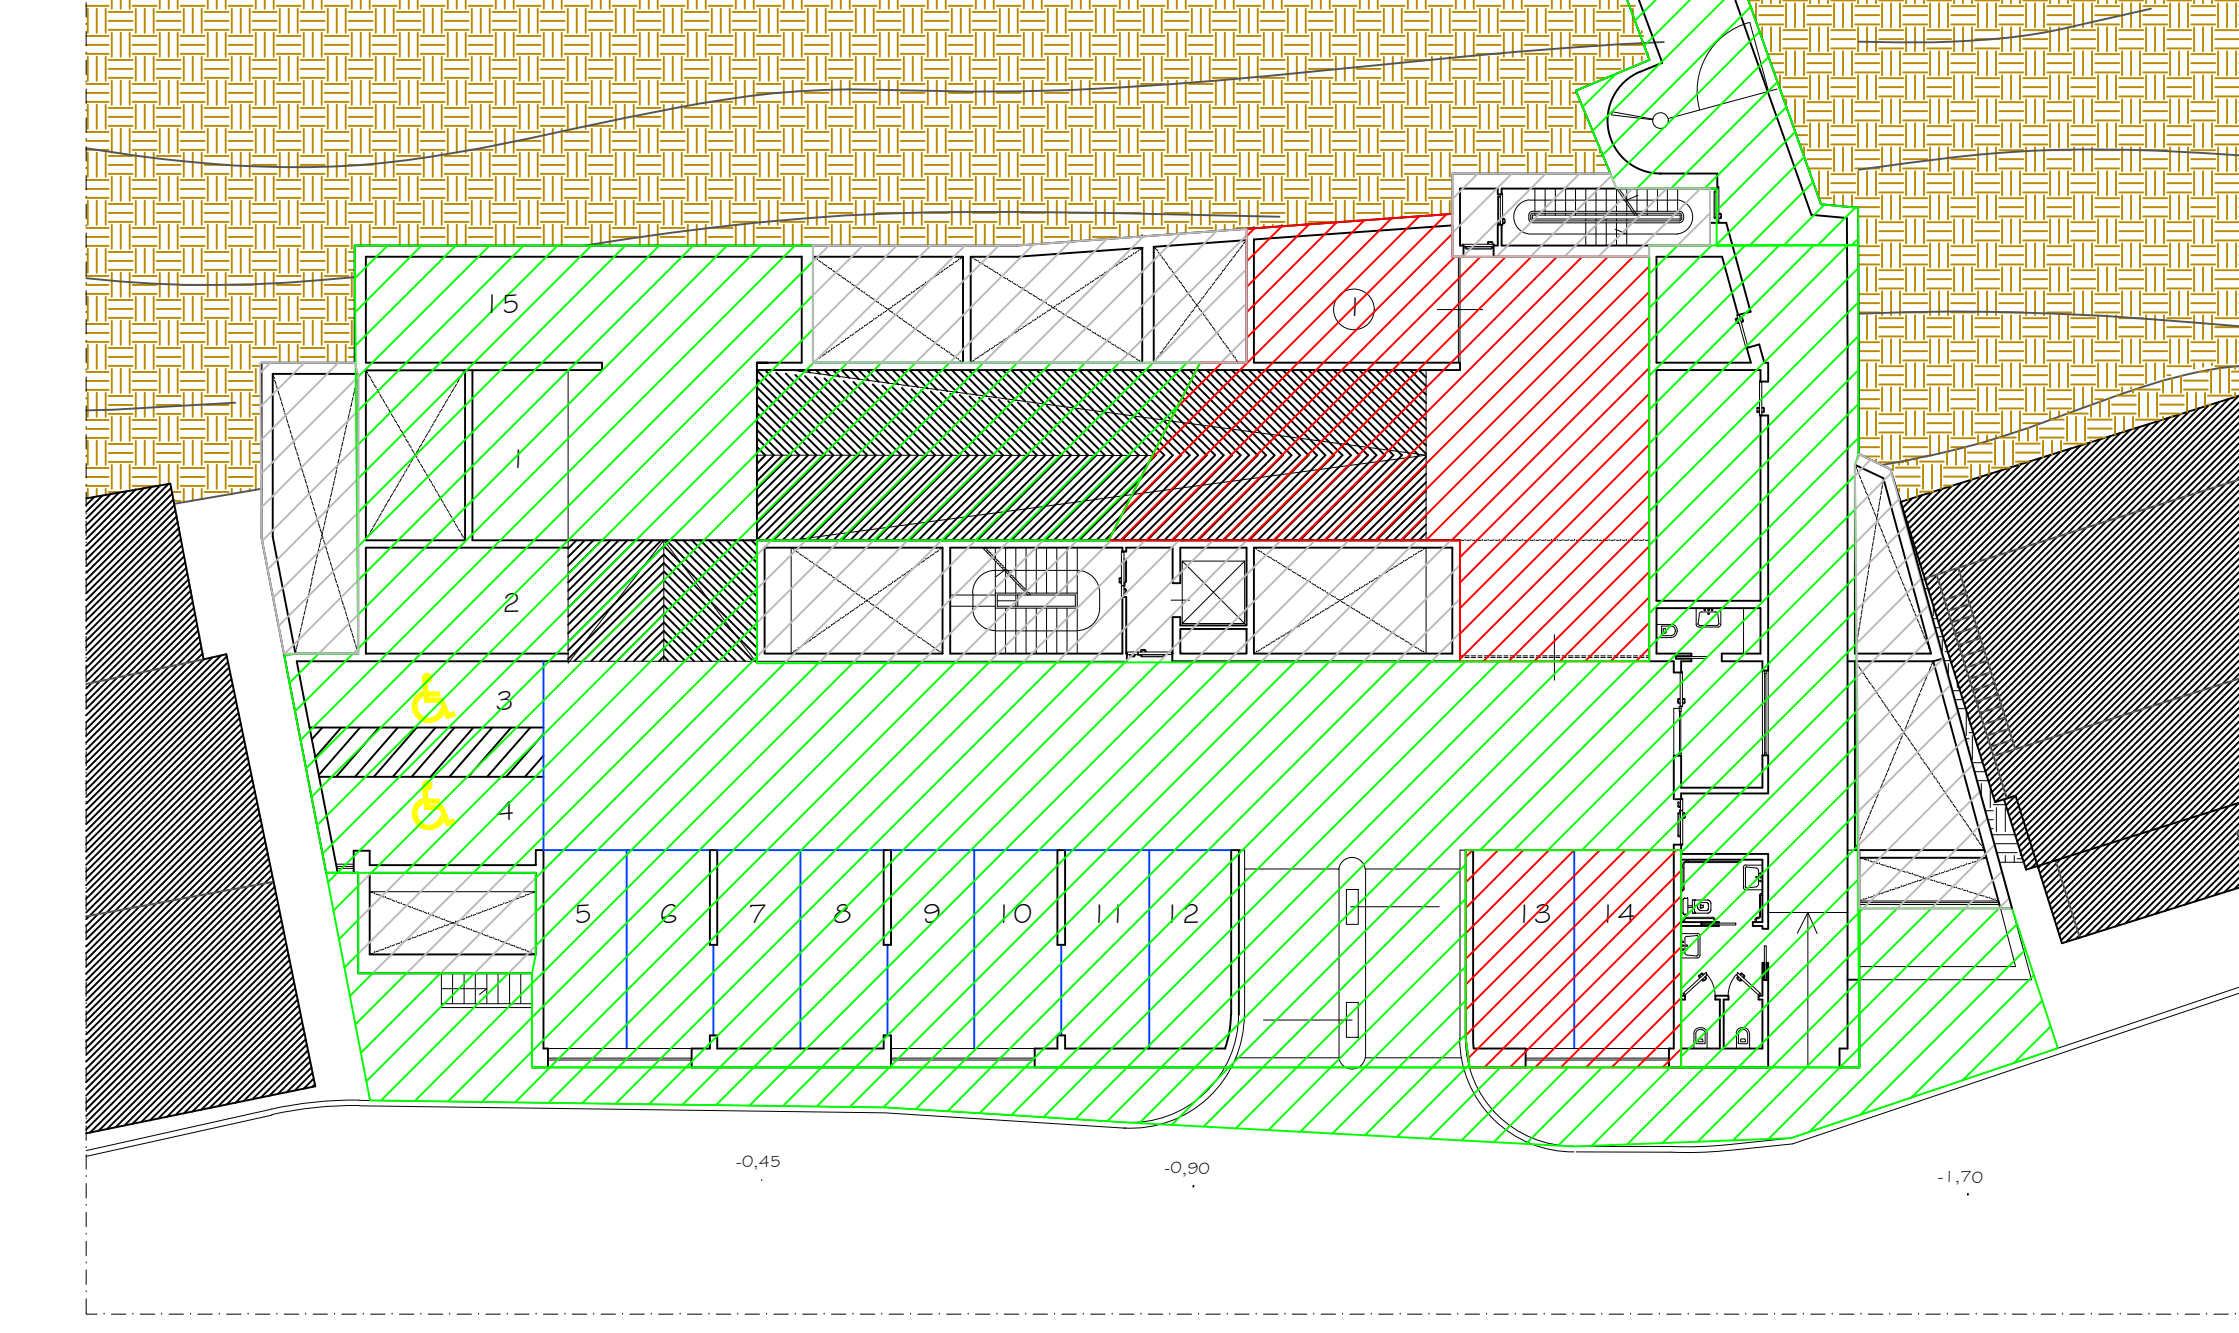

PROGETTO DI VARIANTE PIANO Q=+7,40

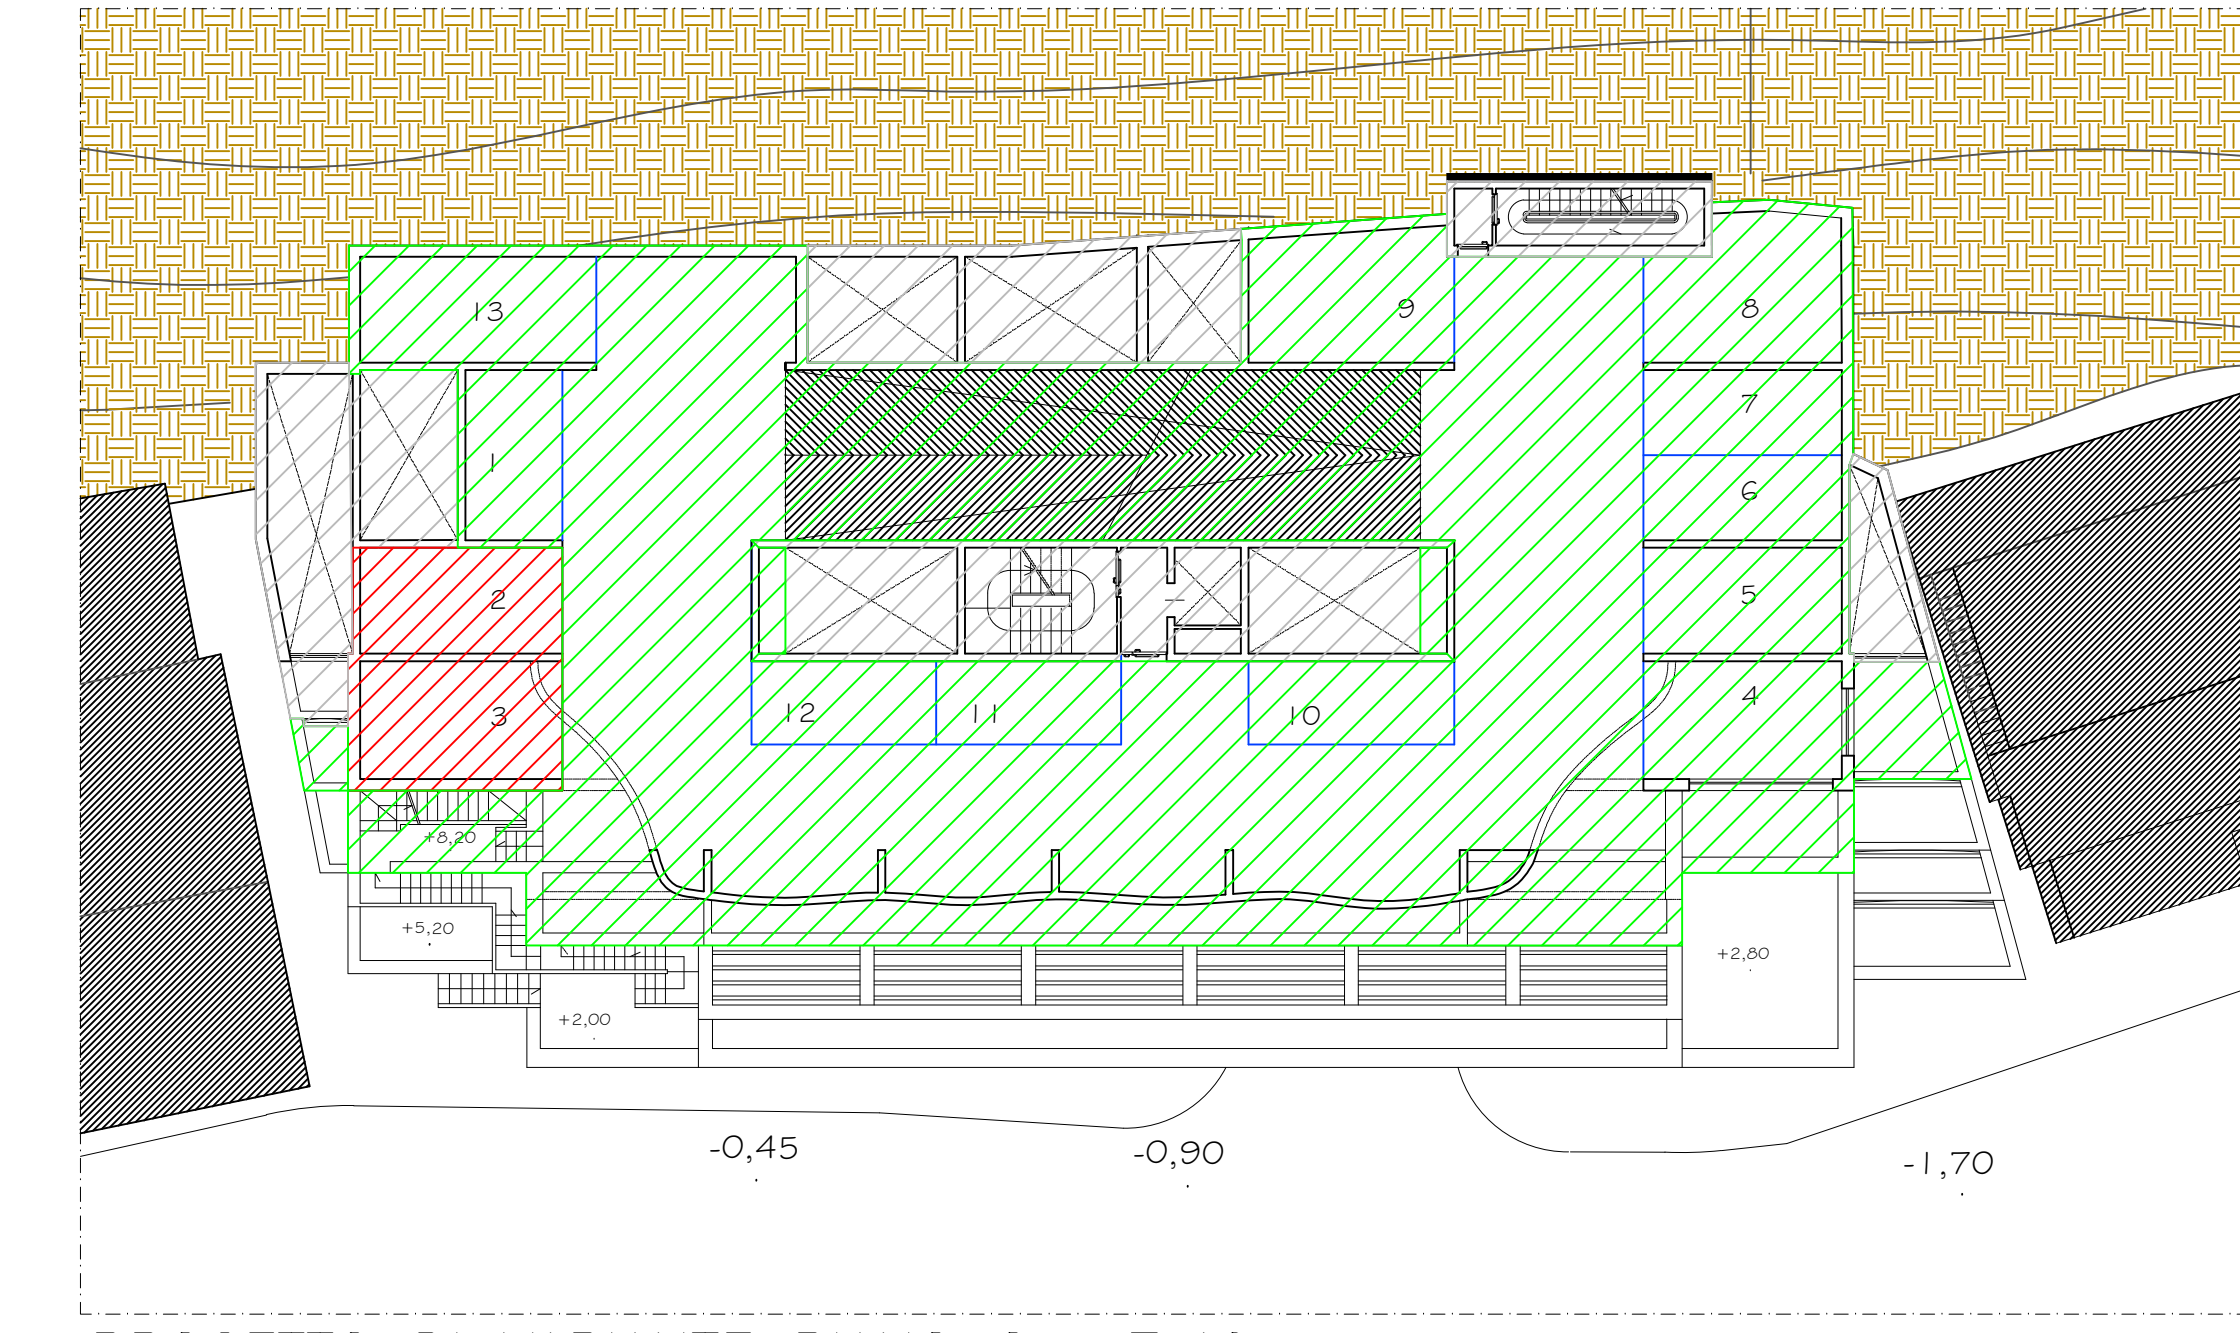

PROGETTO DI VARIANTE PIANO Q=+15,50

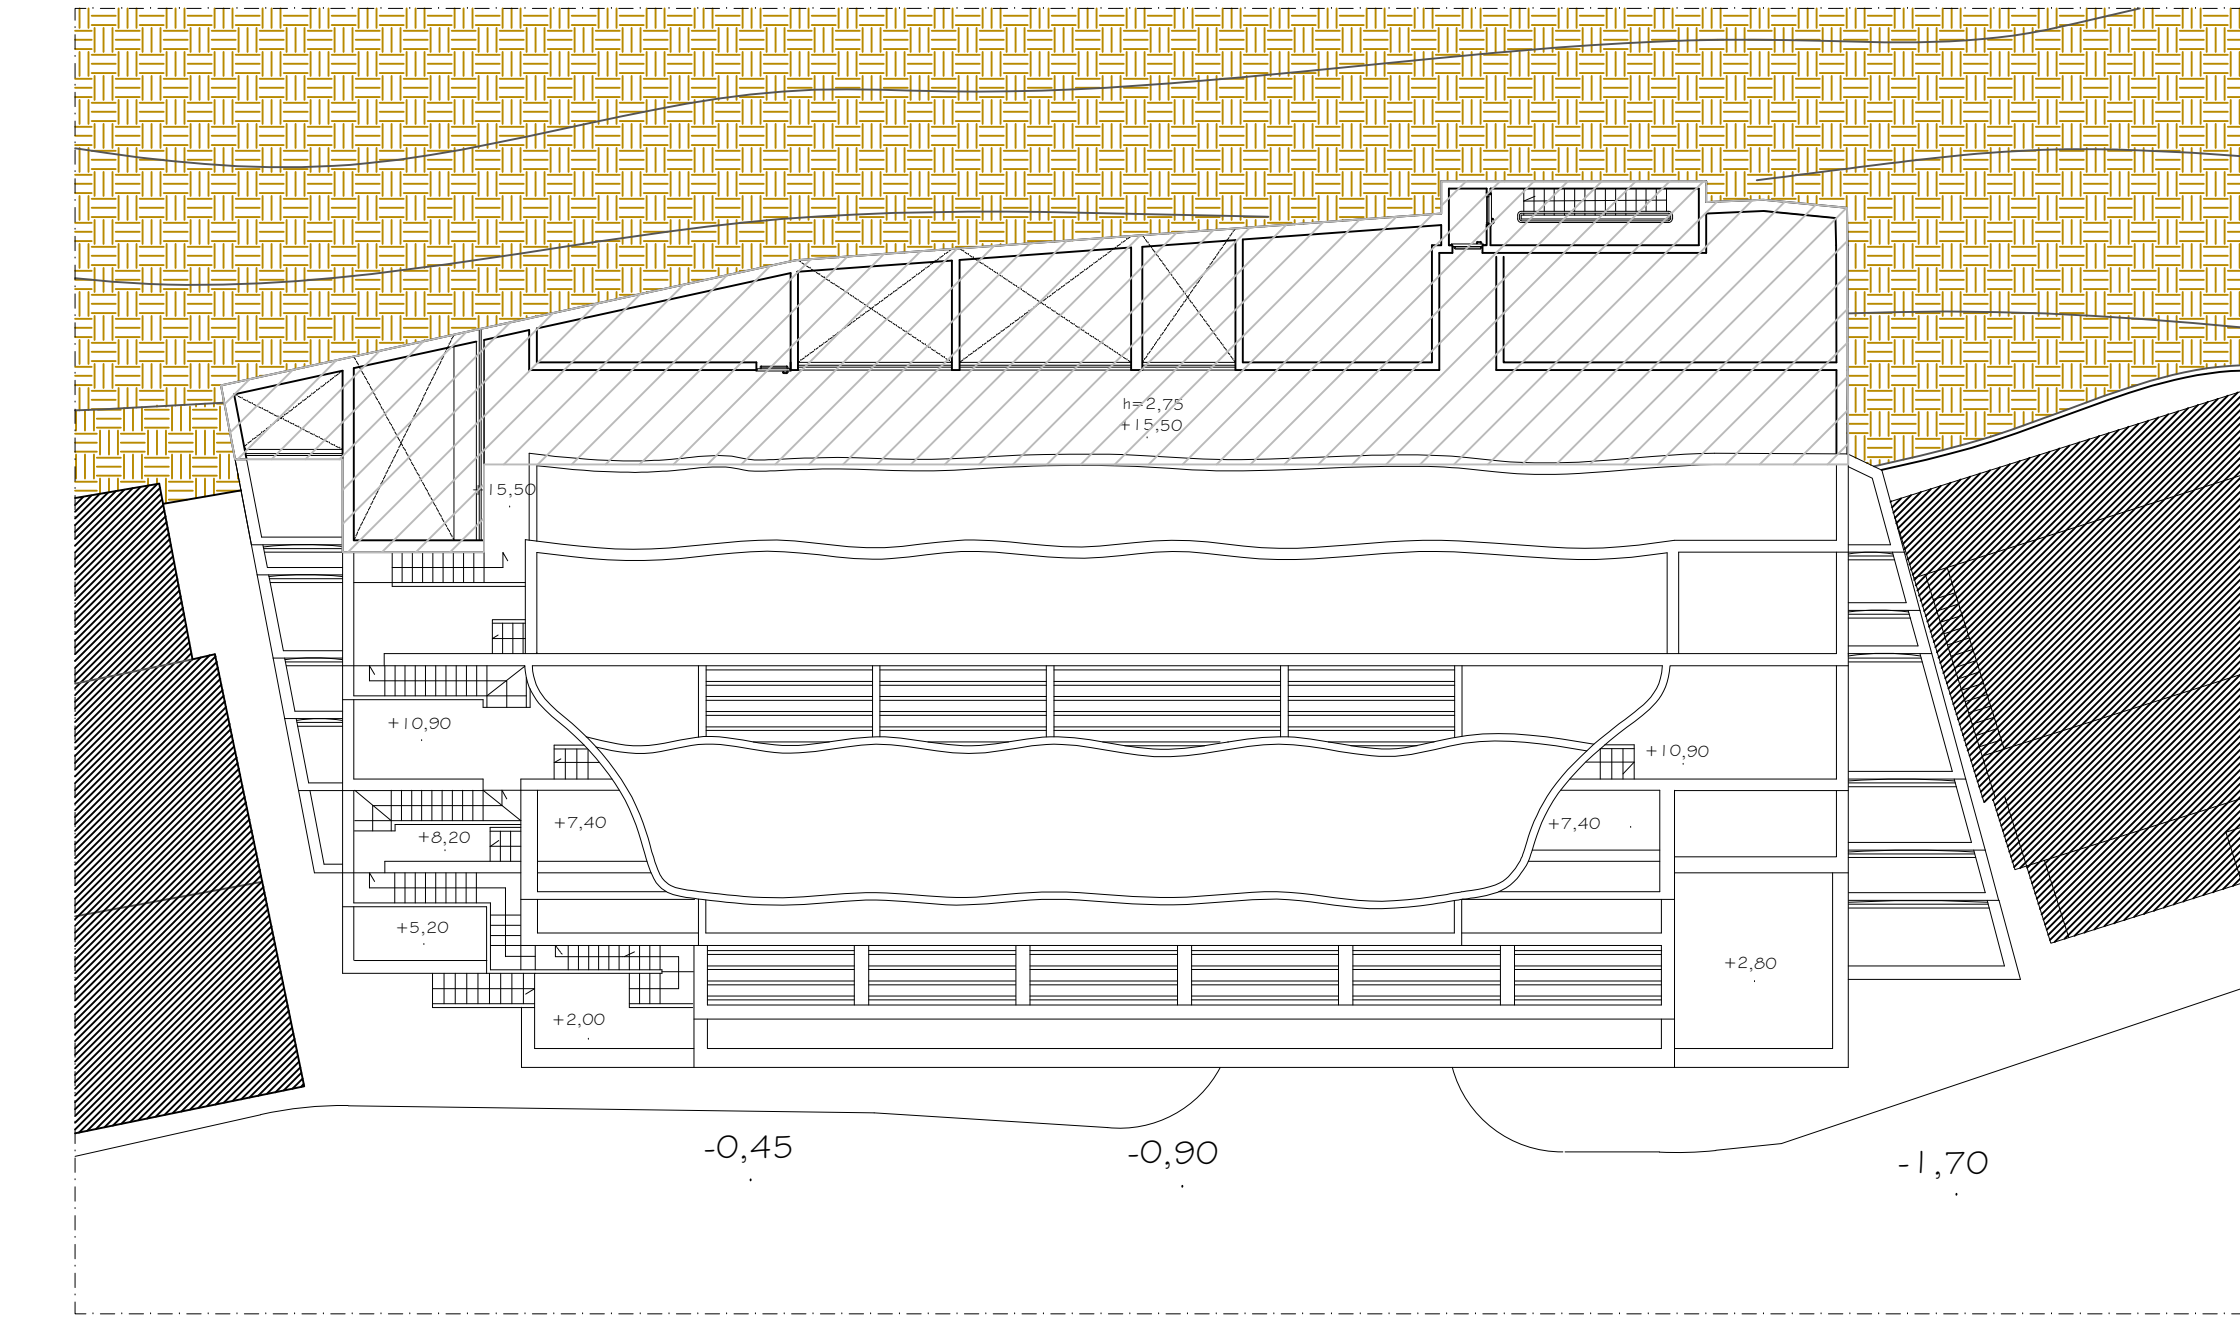

PROGETTO DI VARIANTE PIANO Q=+15,50

	S. Pubbliche	S. Private
4° interrato	-	893,78
3° interrato	-	842,12
2° interrato	-	826,37
1° interrato	-	775,68
Piano terra	816,29	145,18
1° F.T.	733,60	-
2° F.T.	622,79	56,25
3° F.T.	595,56	36,06
4° F.T.	24,53	512,09
5° F.T.	15,75	260,33
6° F.T.	-	-
Sist. esterne	-	-
Totale	2.808,52	4.347,87

- SUPERFICI PUBBLICHE
- SUPERFICI PRIVATE
- AREE DI SERVIZIO PRIVATE

Rev.	Nota di revisione	Elaborato	Approvato

COMUNE DI POSITANO (SA)
 Intervento di realizzazione di un parcheggio con impianto di collegamento meccanizzato allo strada per il cimitero
PROGETTO DI VARIANTE - ARCHITETTONICO

Progettista: **293026A061**
 Disegnato da: **293026A061**
 Approvato da: **293026A061**
 Nome File: **293026A061**
 Data: **10/10/2020**
 Foglio: **1/200**
 Fogno: **1/200**

COMUNE DI POSITANO (SA)
 TAV. C26A061
 A17.1-Raffronto sup. pubblico/privato