




PROGETTO DI VARIANTE PIANO Q=-11,60

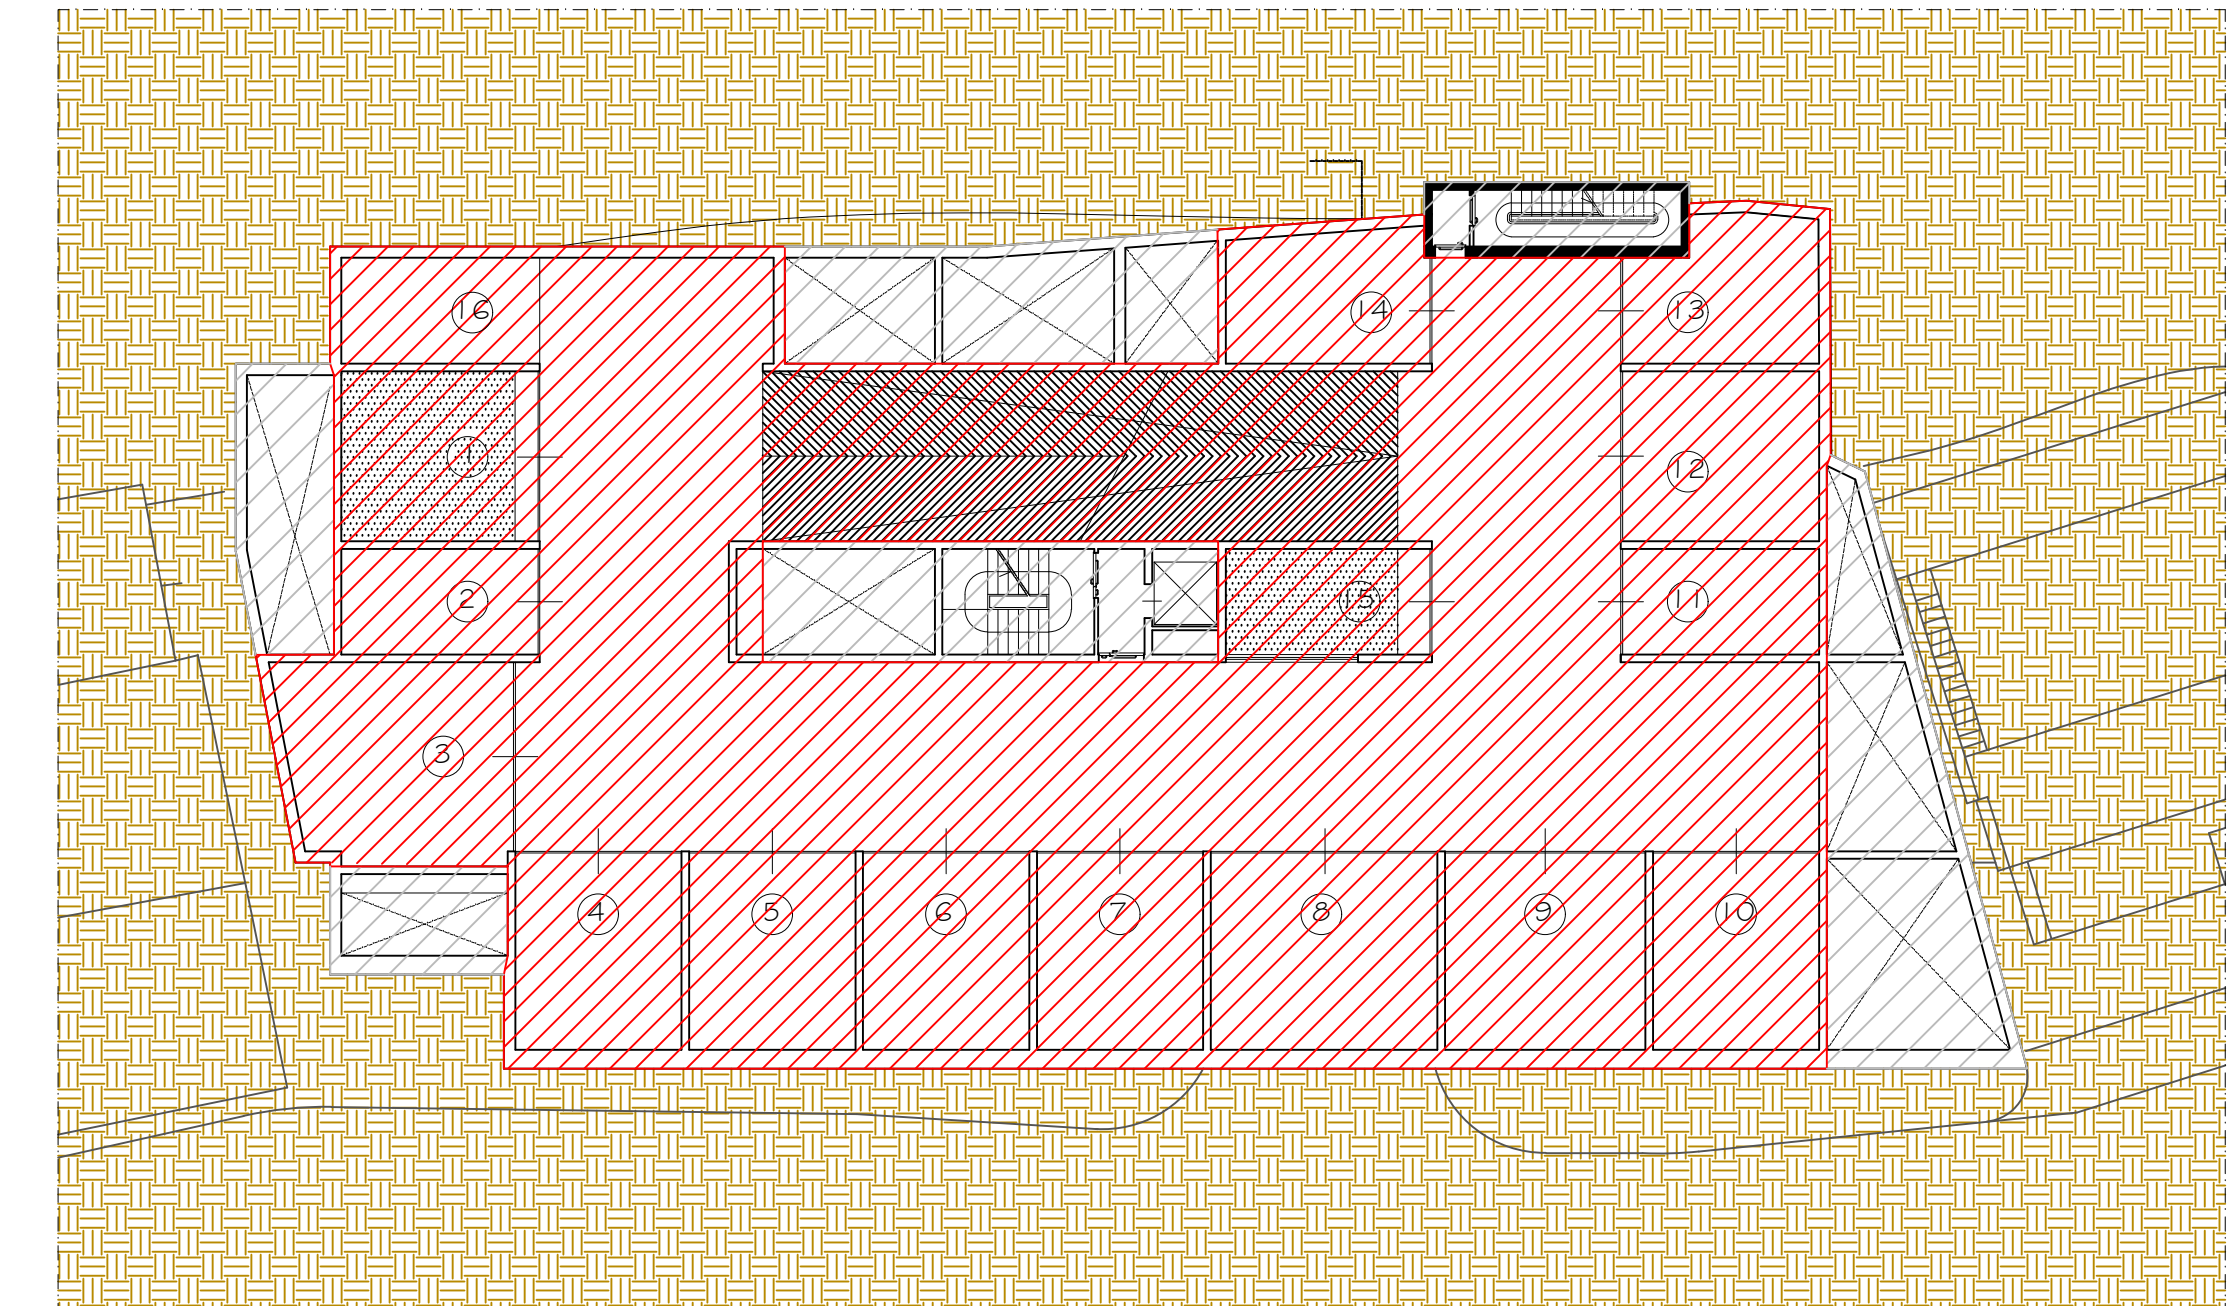


PROGETTO DI VARIANTE PIANO Q=-3,50

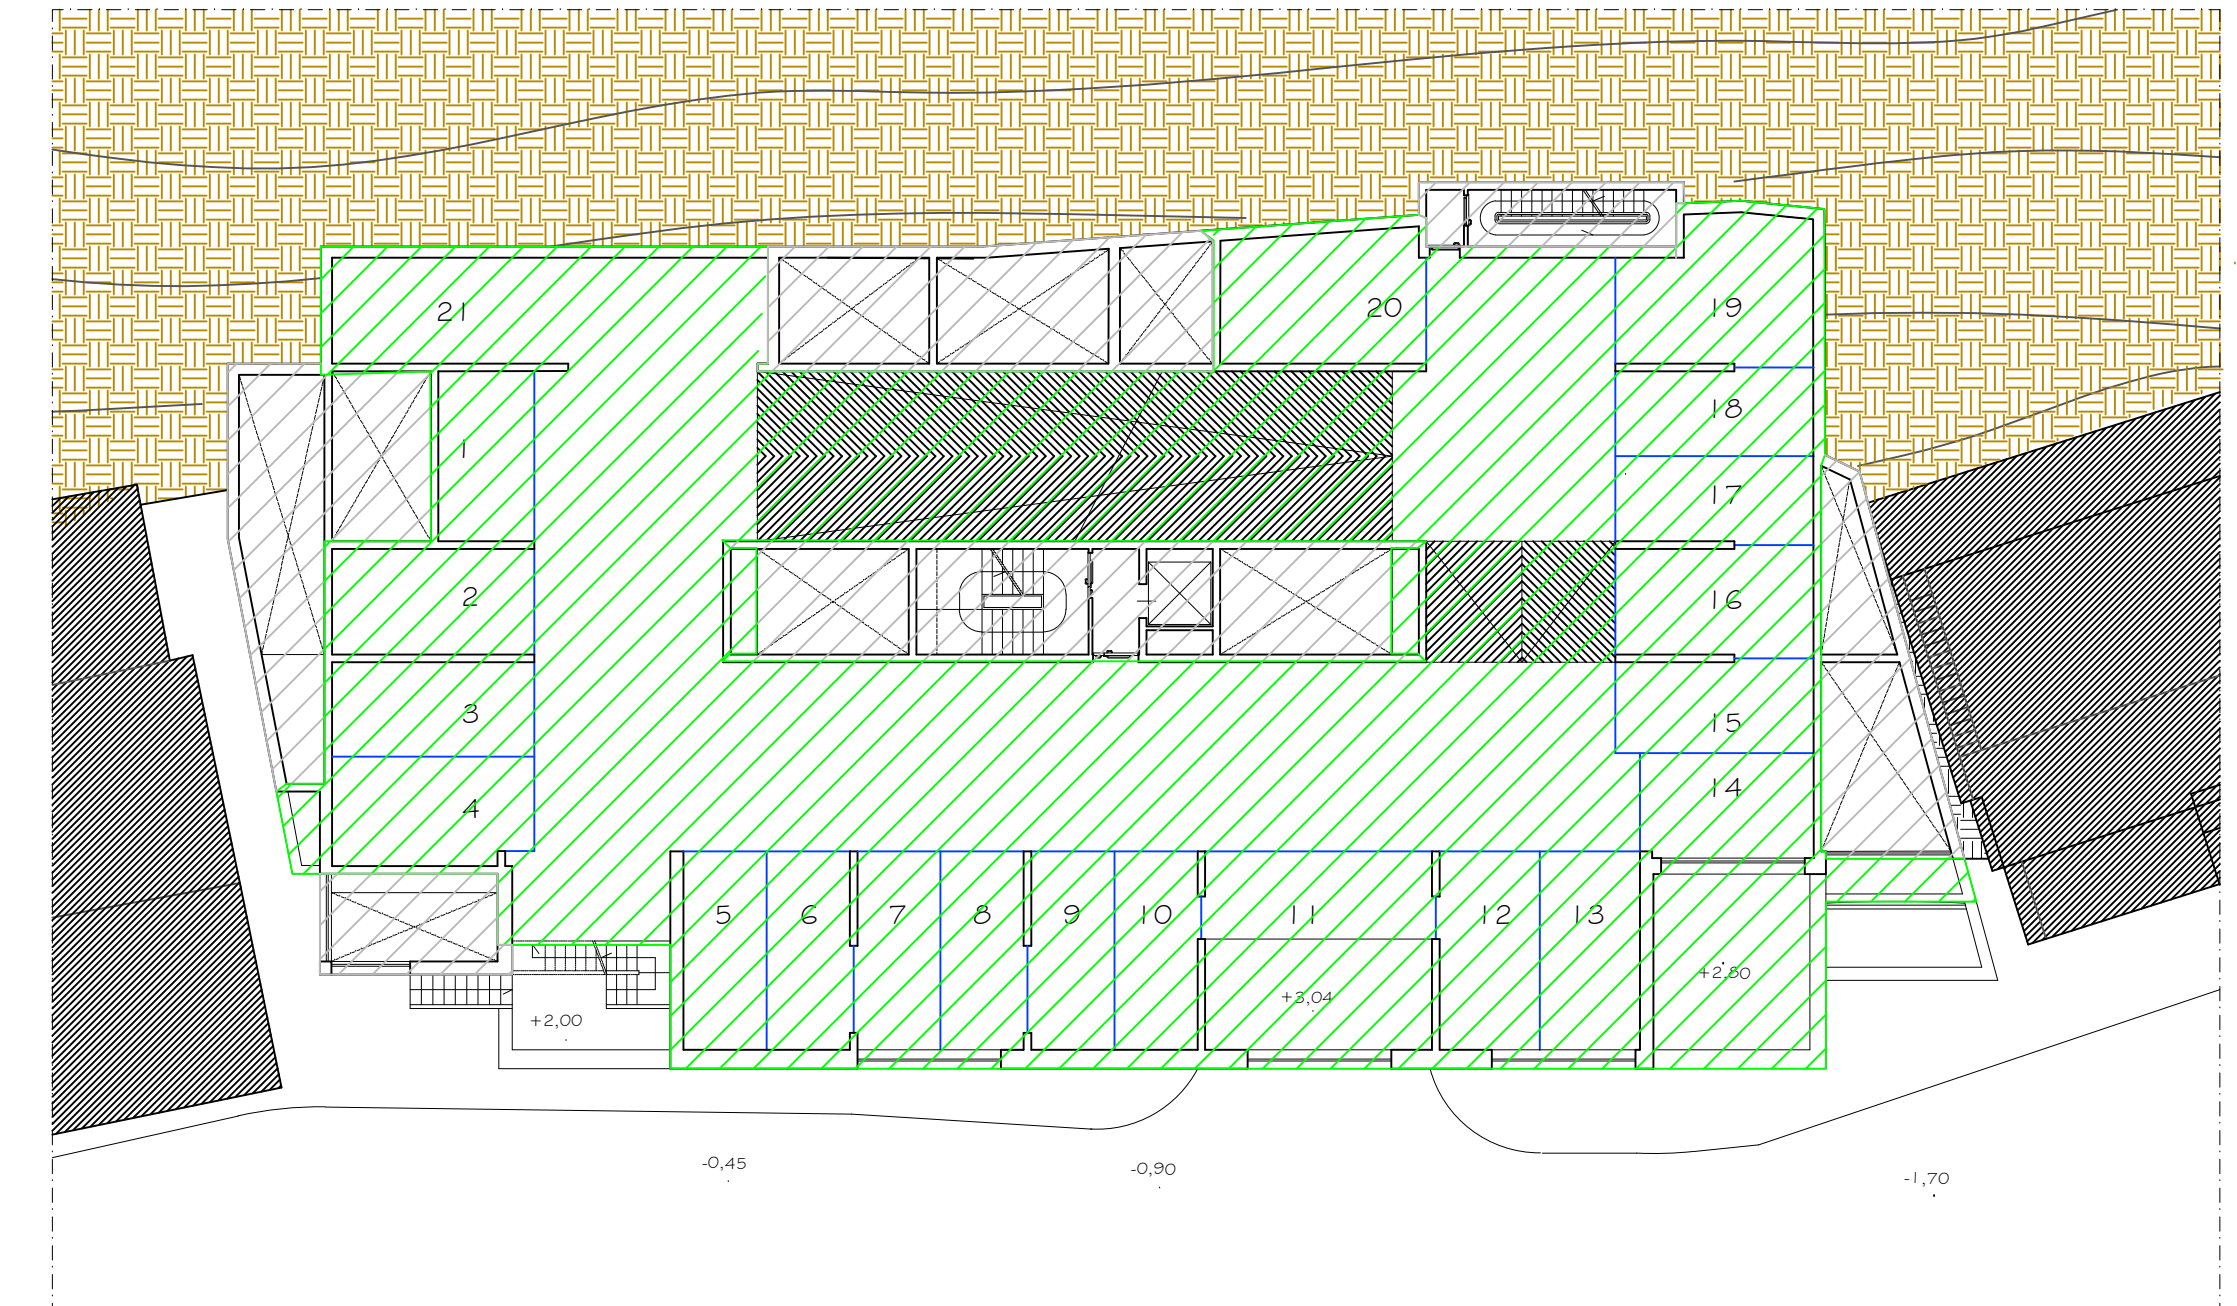


PROGETTO DI VARIANTE PIANO Q=+2,00

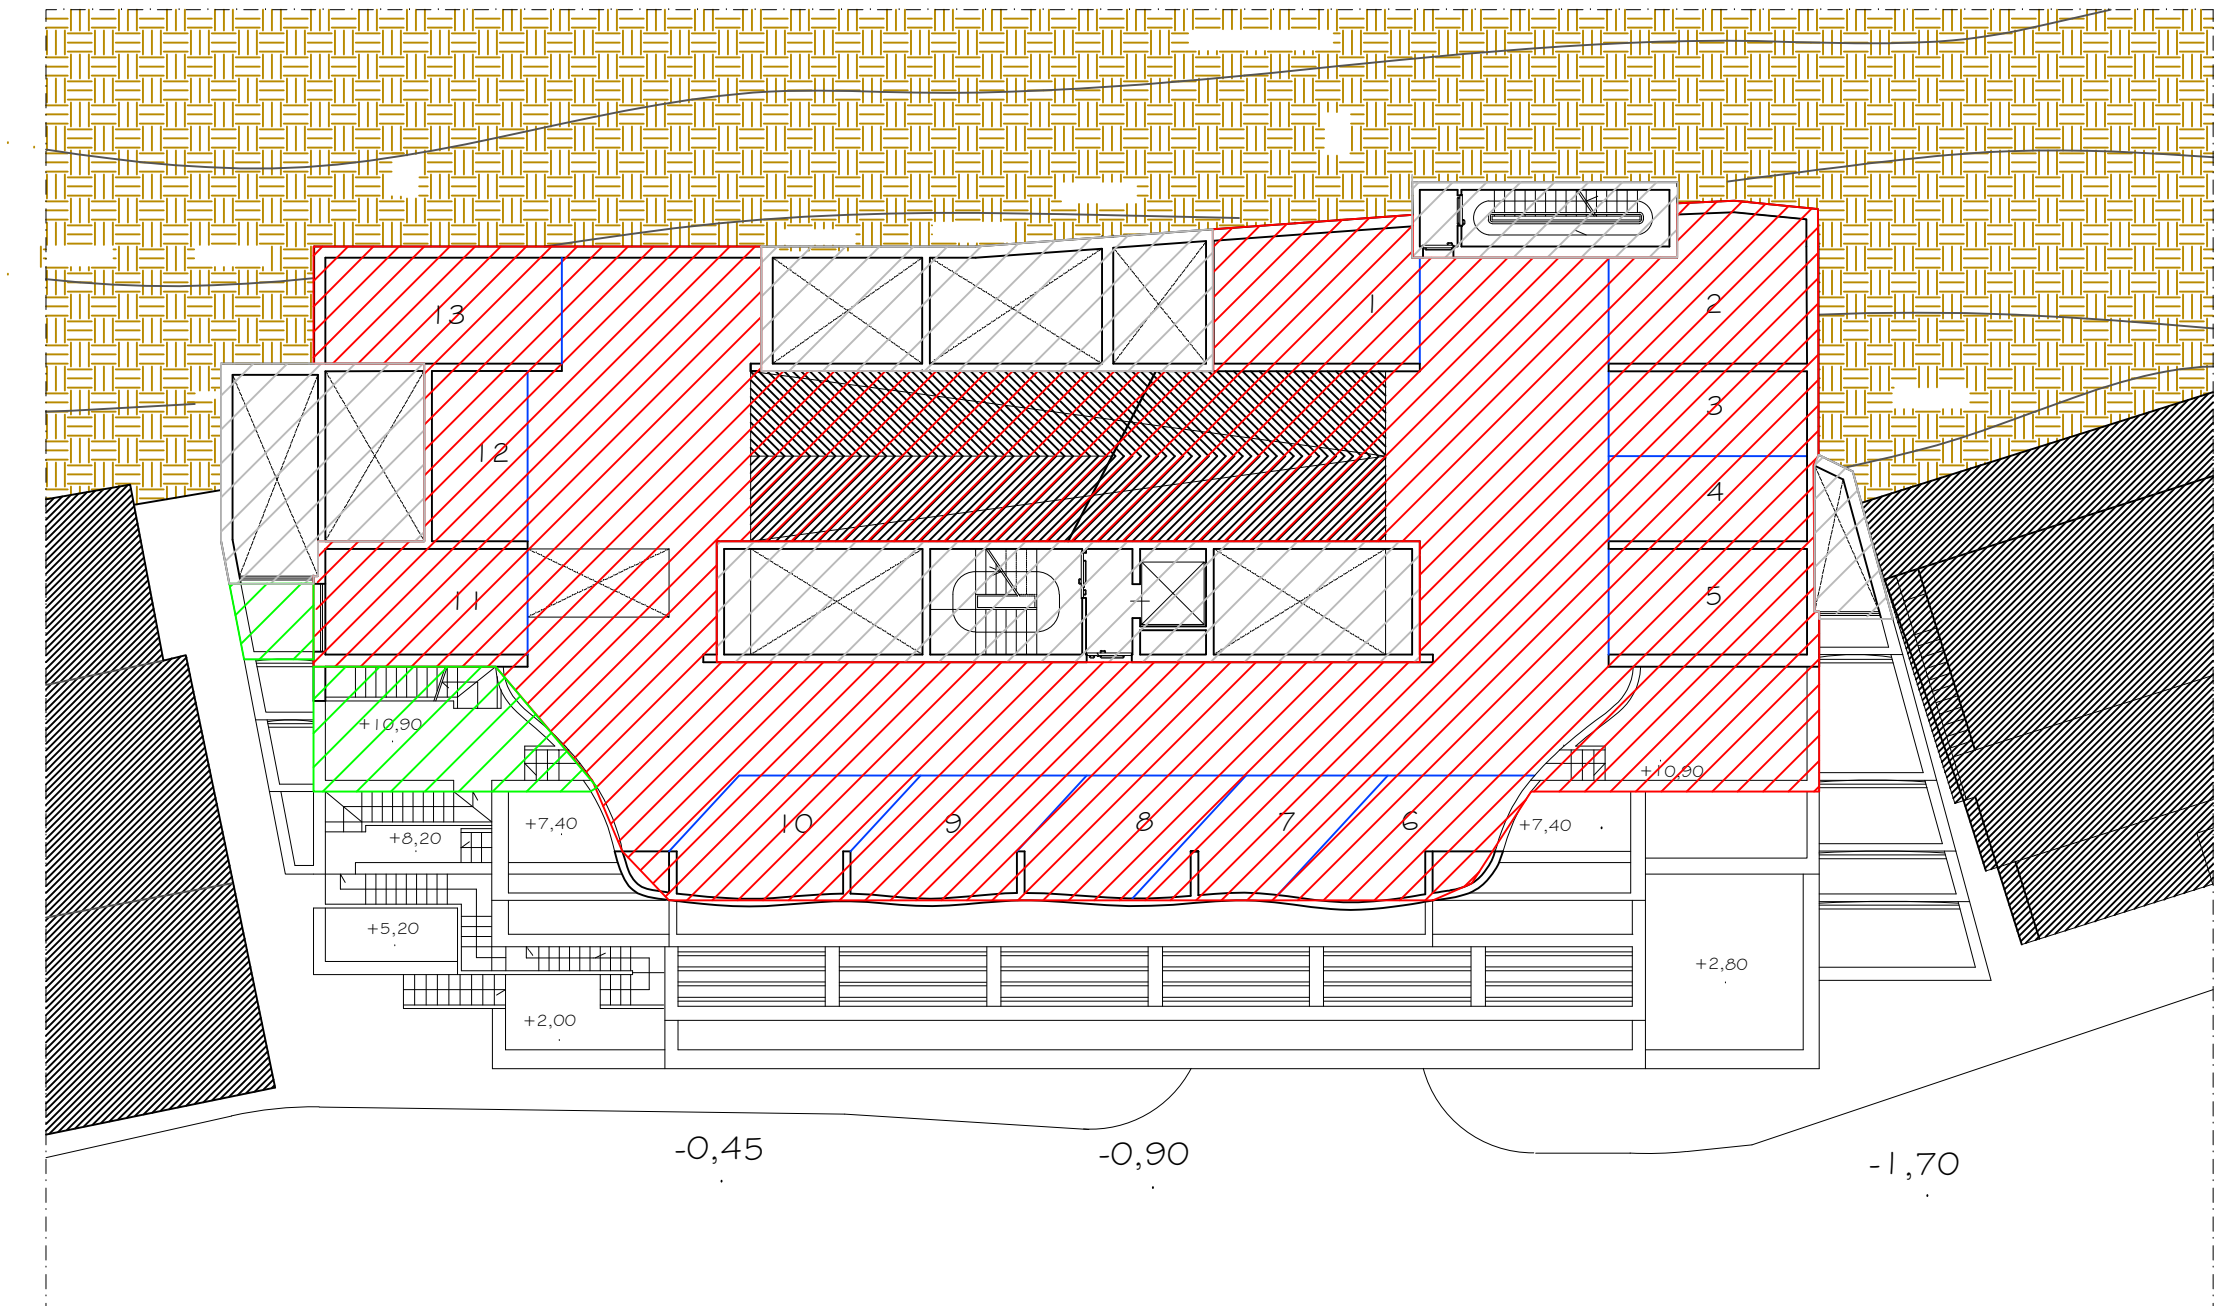



PROGETTO DI VARIANTE PIANO Q=+10,10

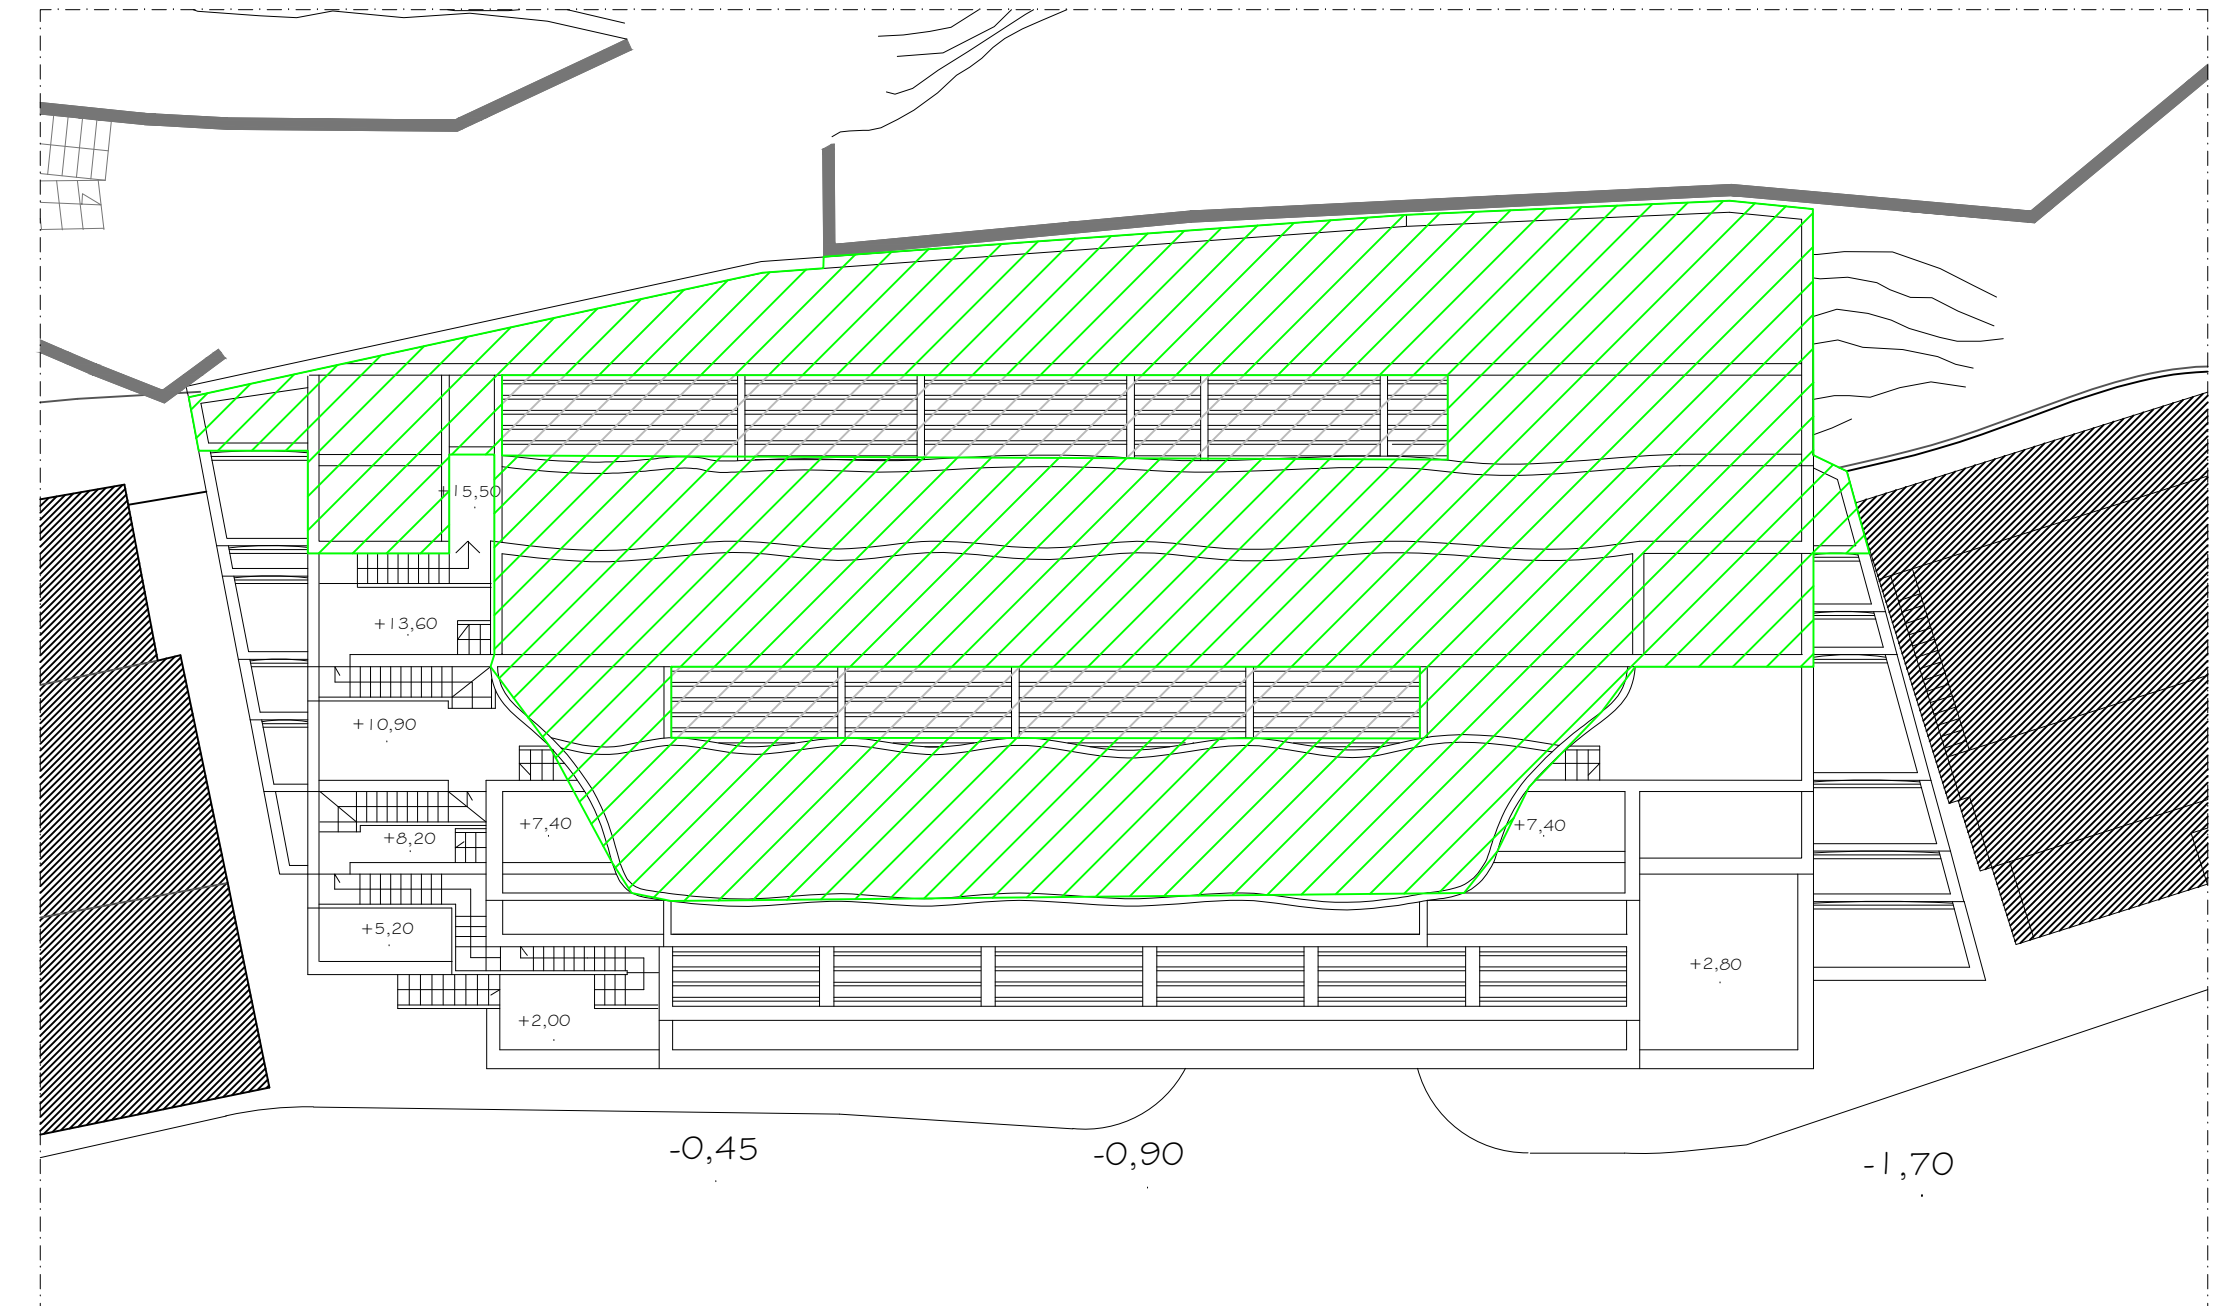


PROGETTO DI VARIANTE PIANO COPERTURE

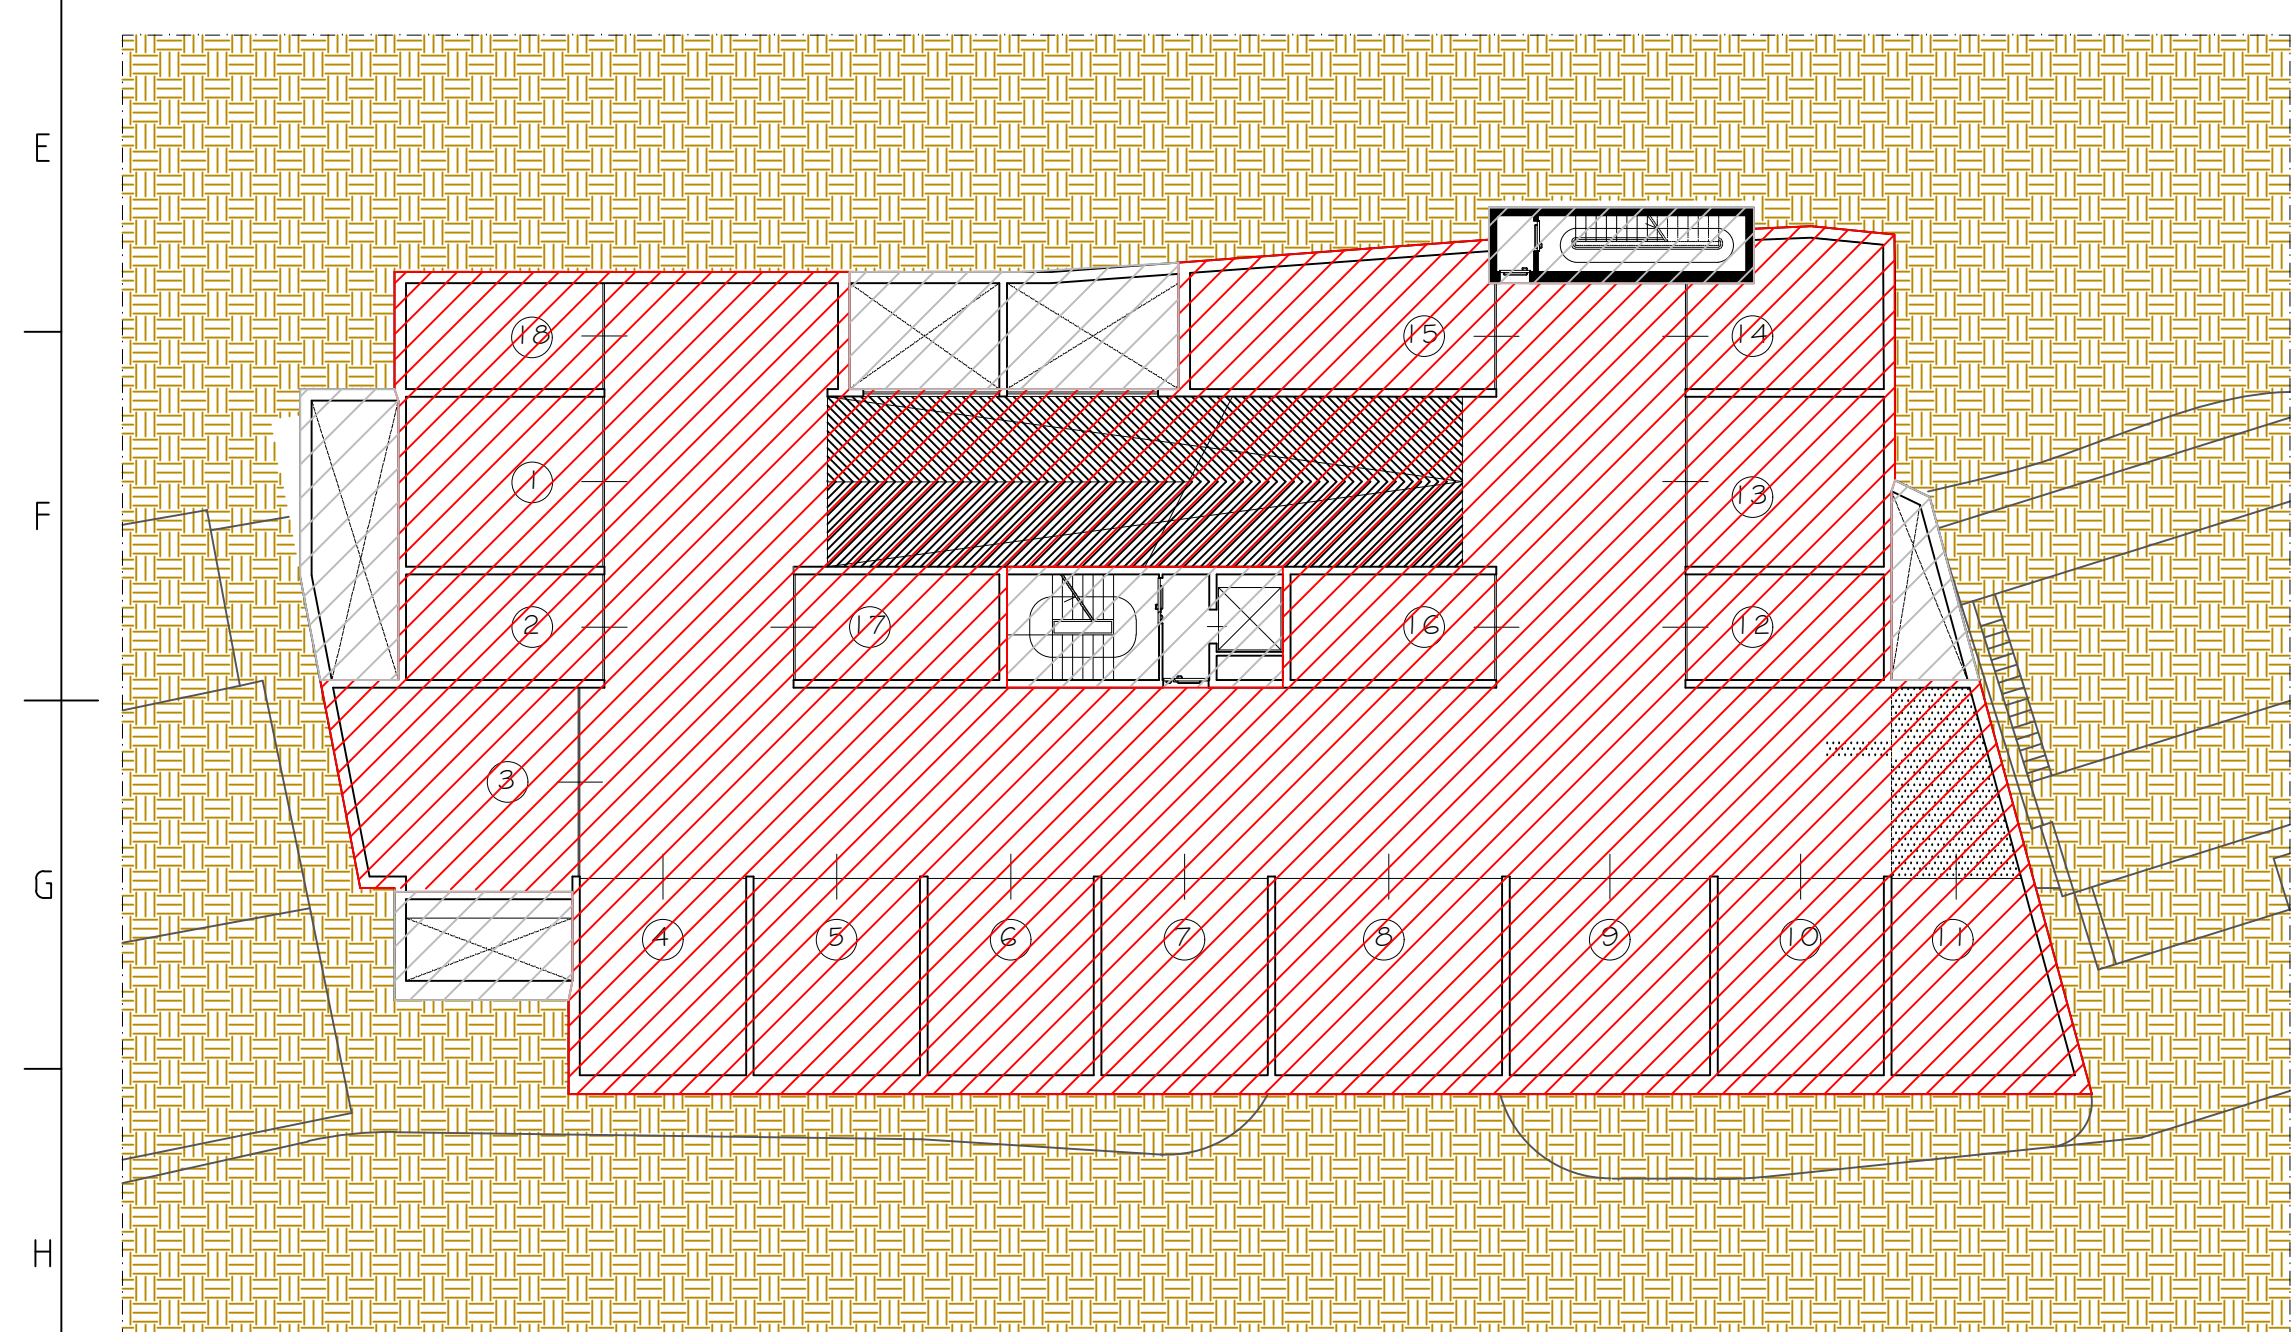


PROGETTO DI VARIANTE PIANO Q=-8,90

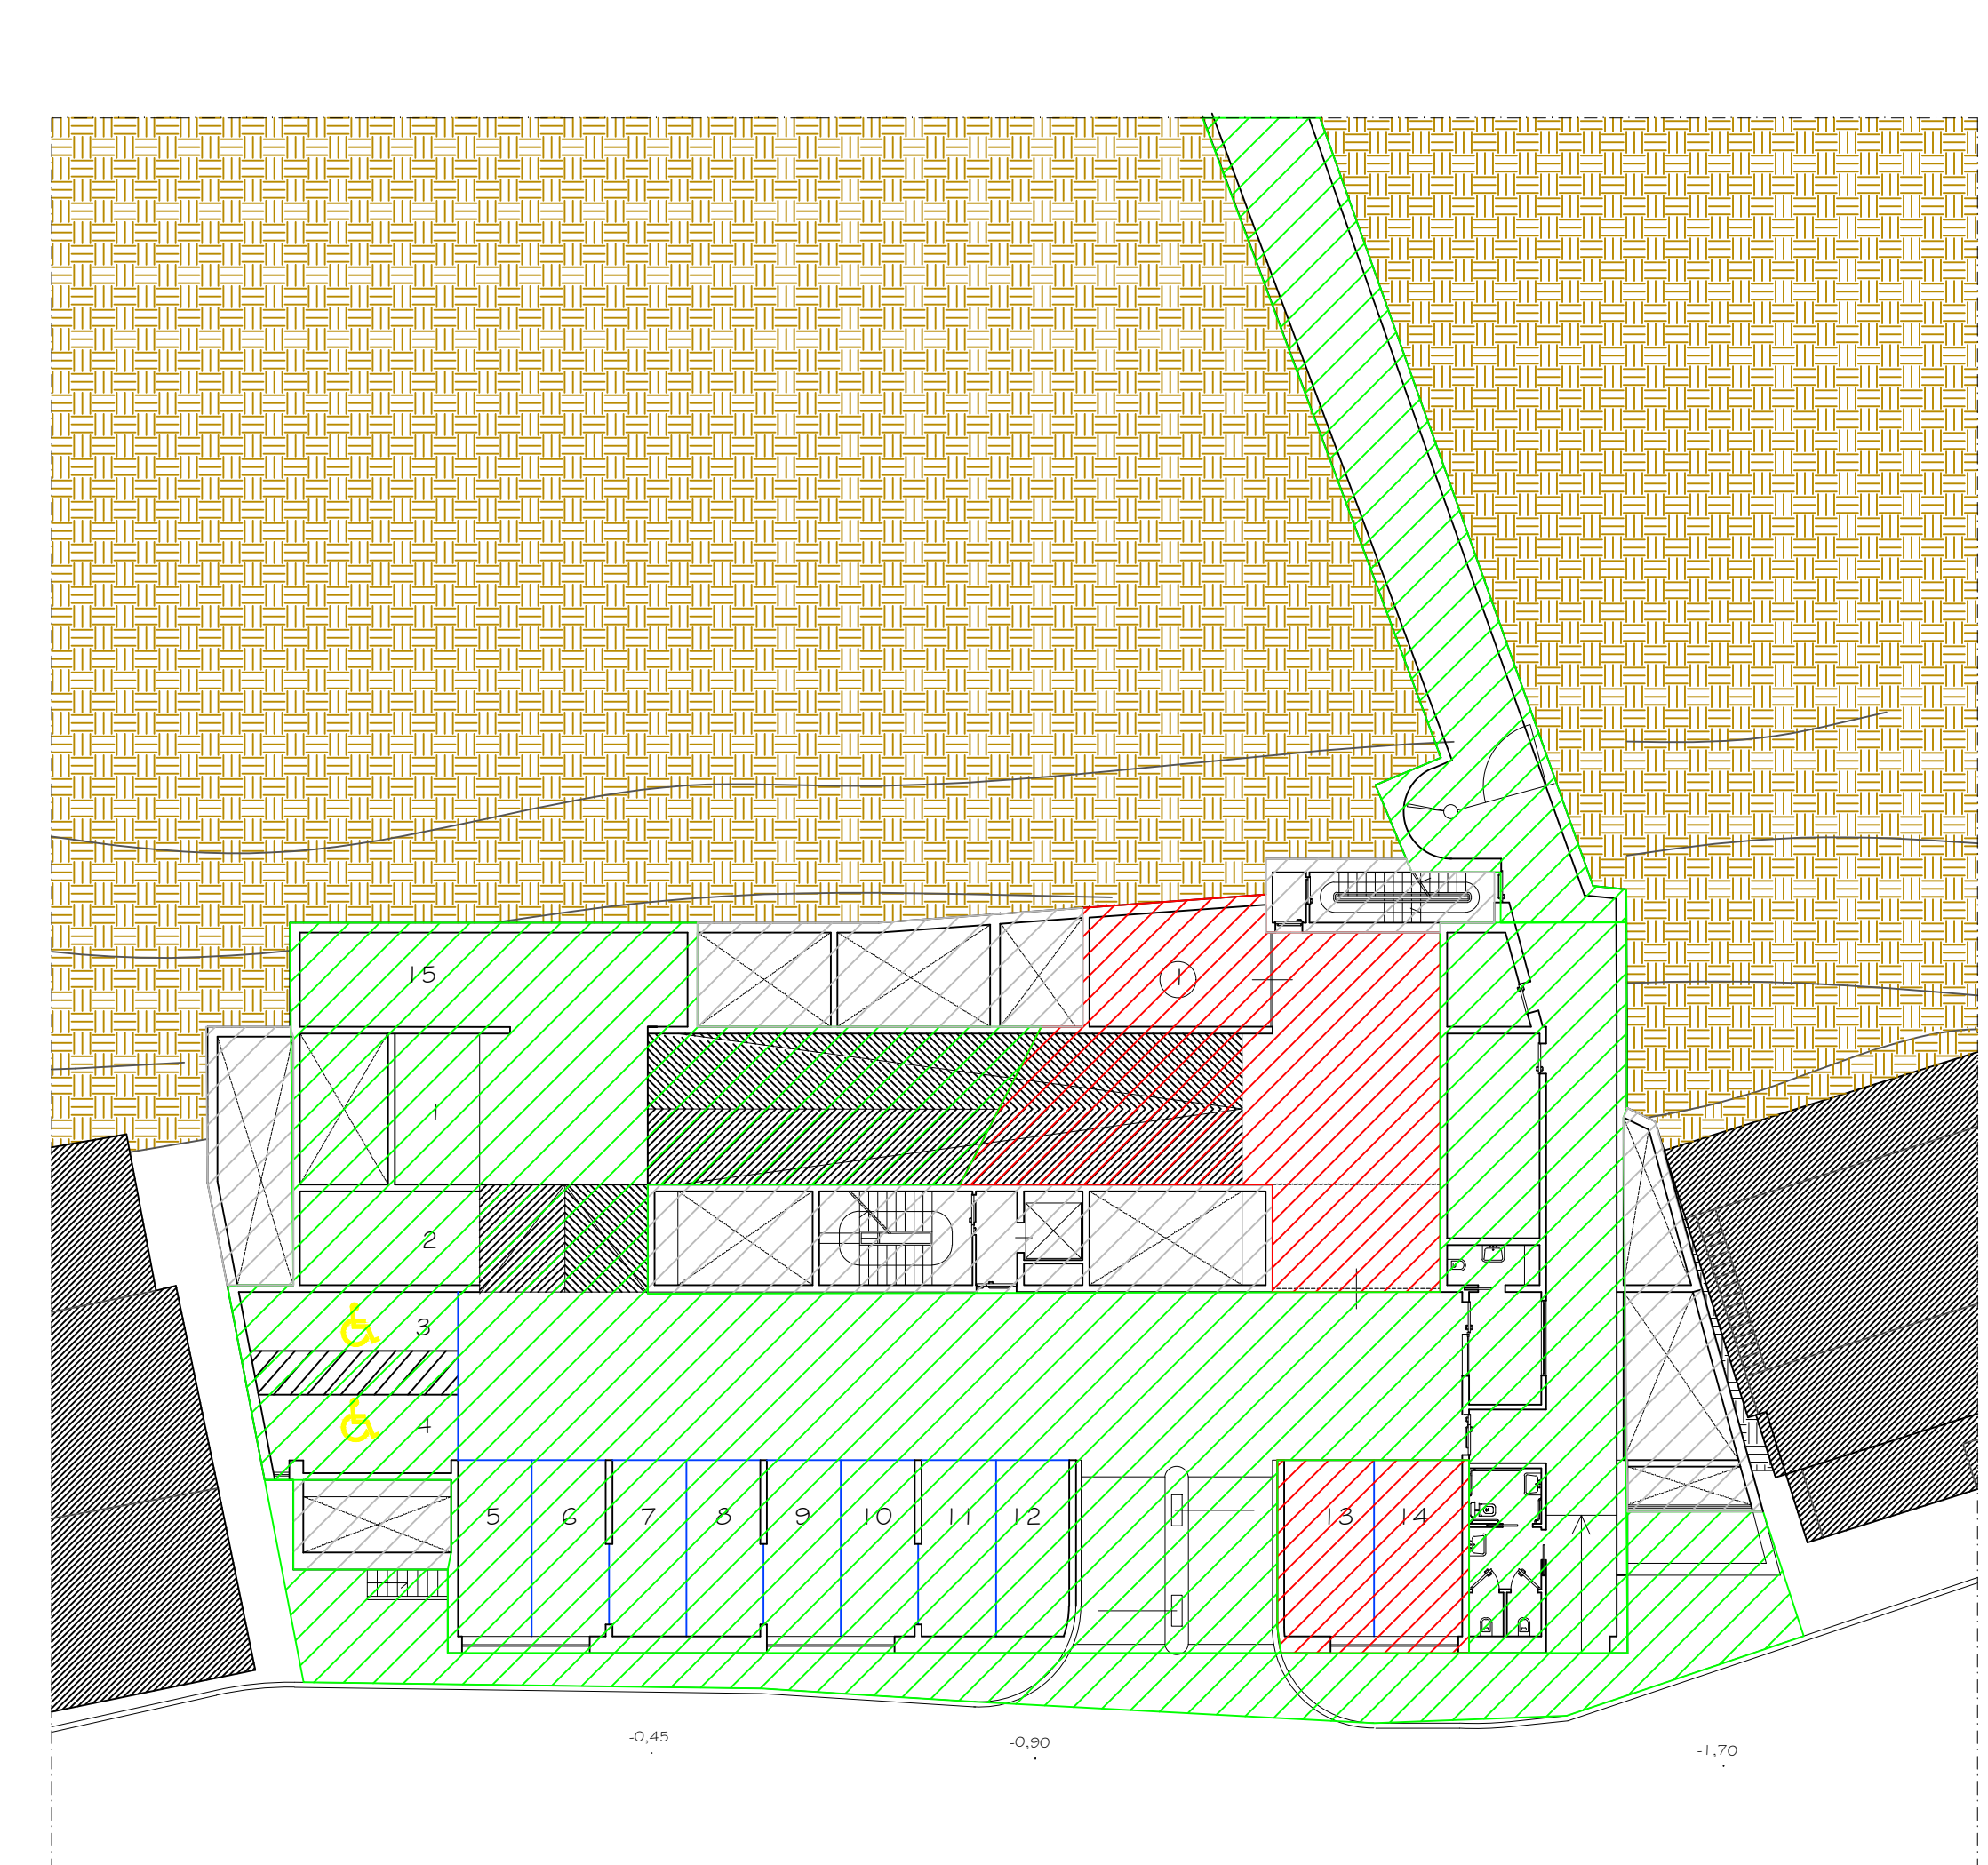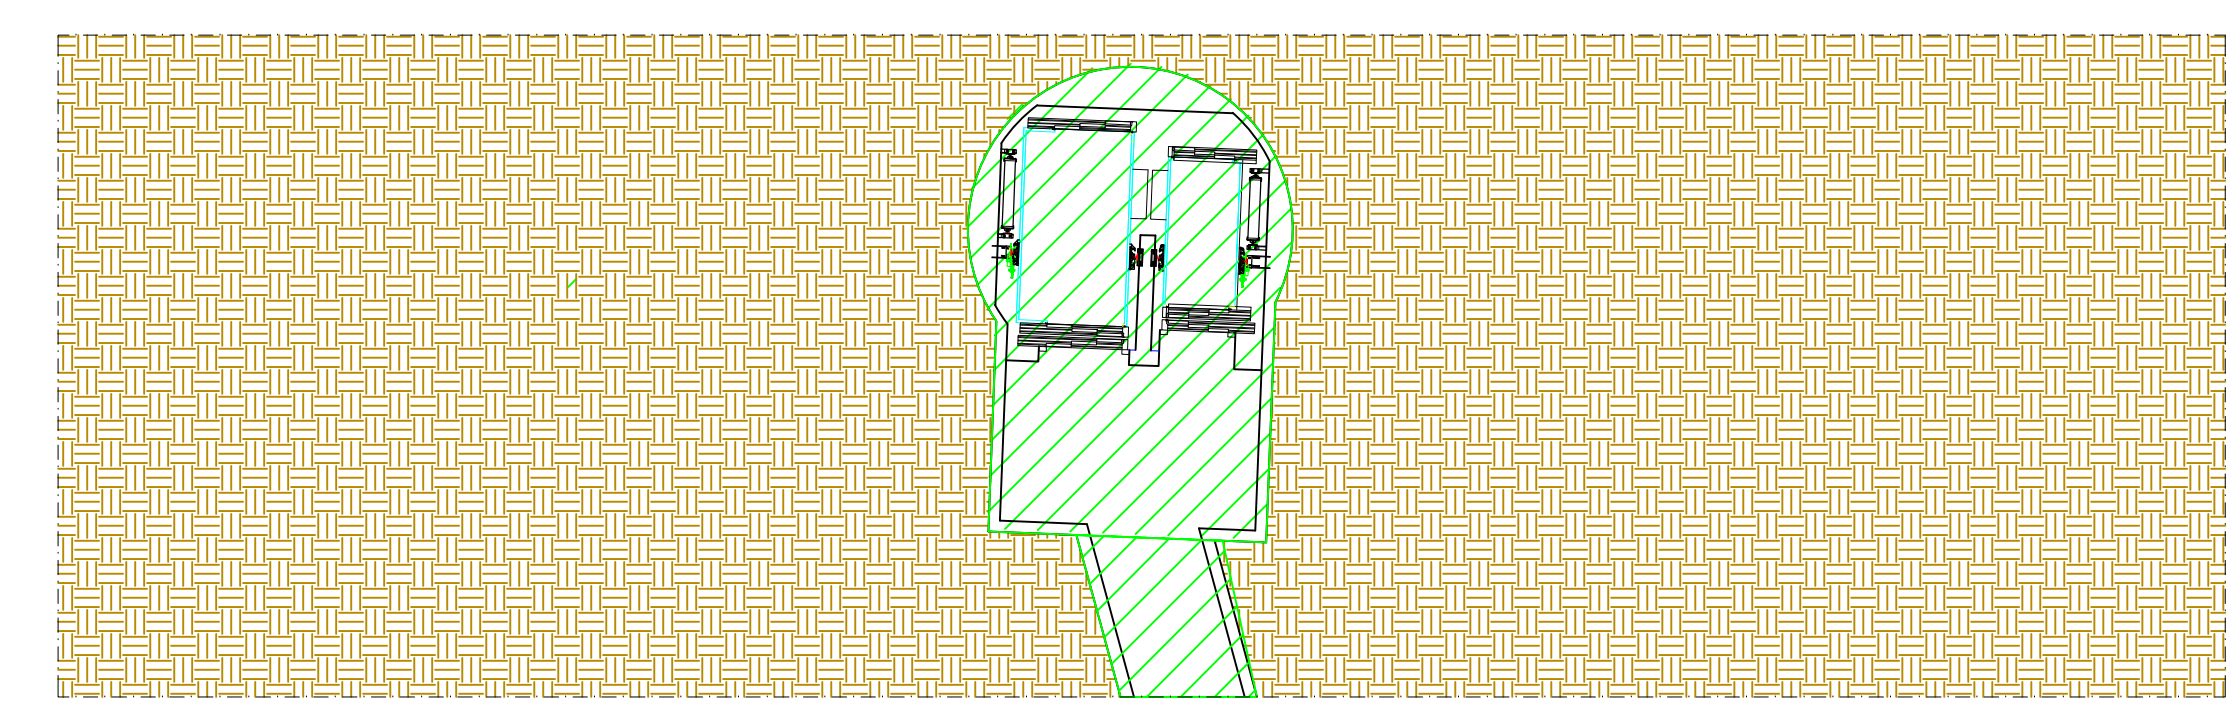


PROGETTO DI VARIANTE PIANO Q=-0,80

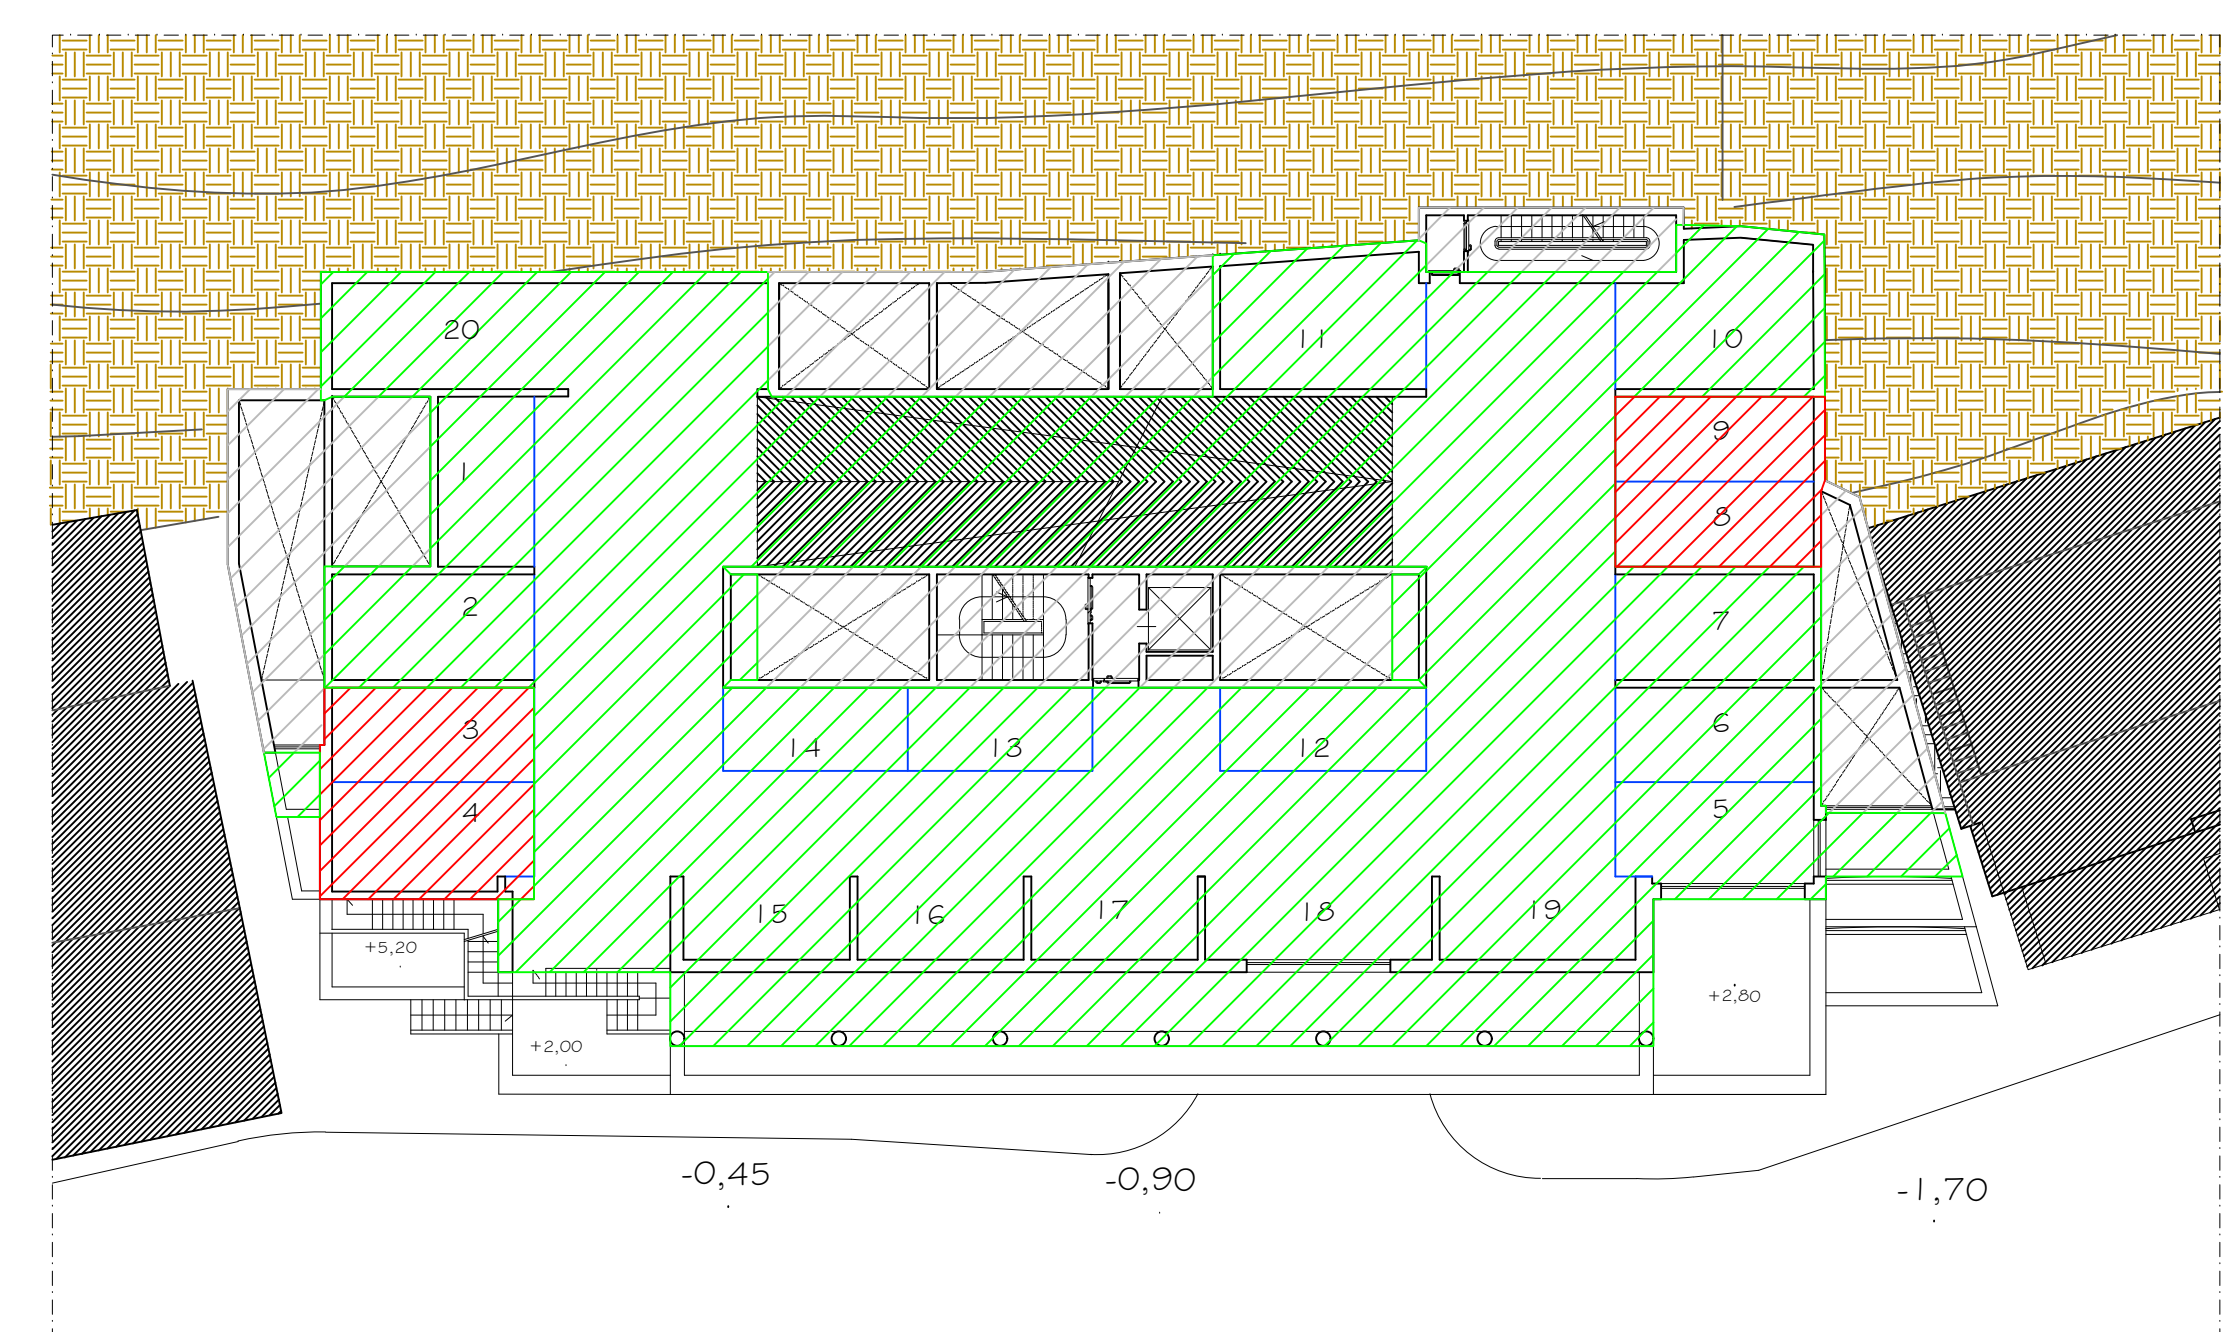


PROGETTO DI VARIANTE PIANO Q=+4,70

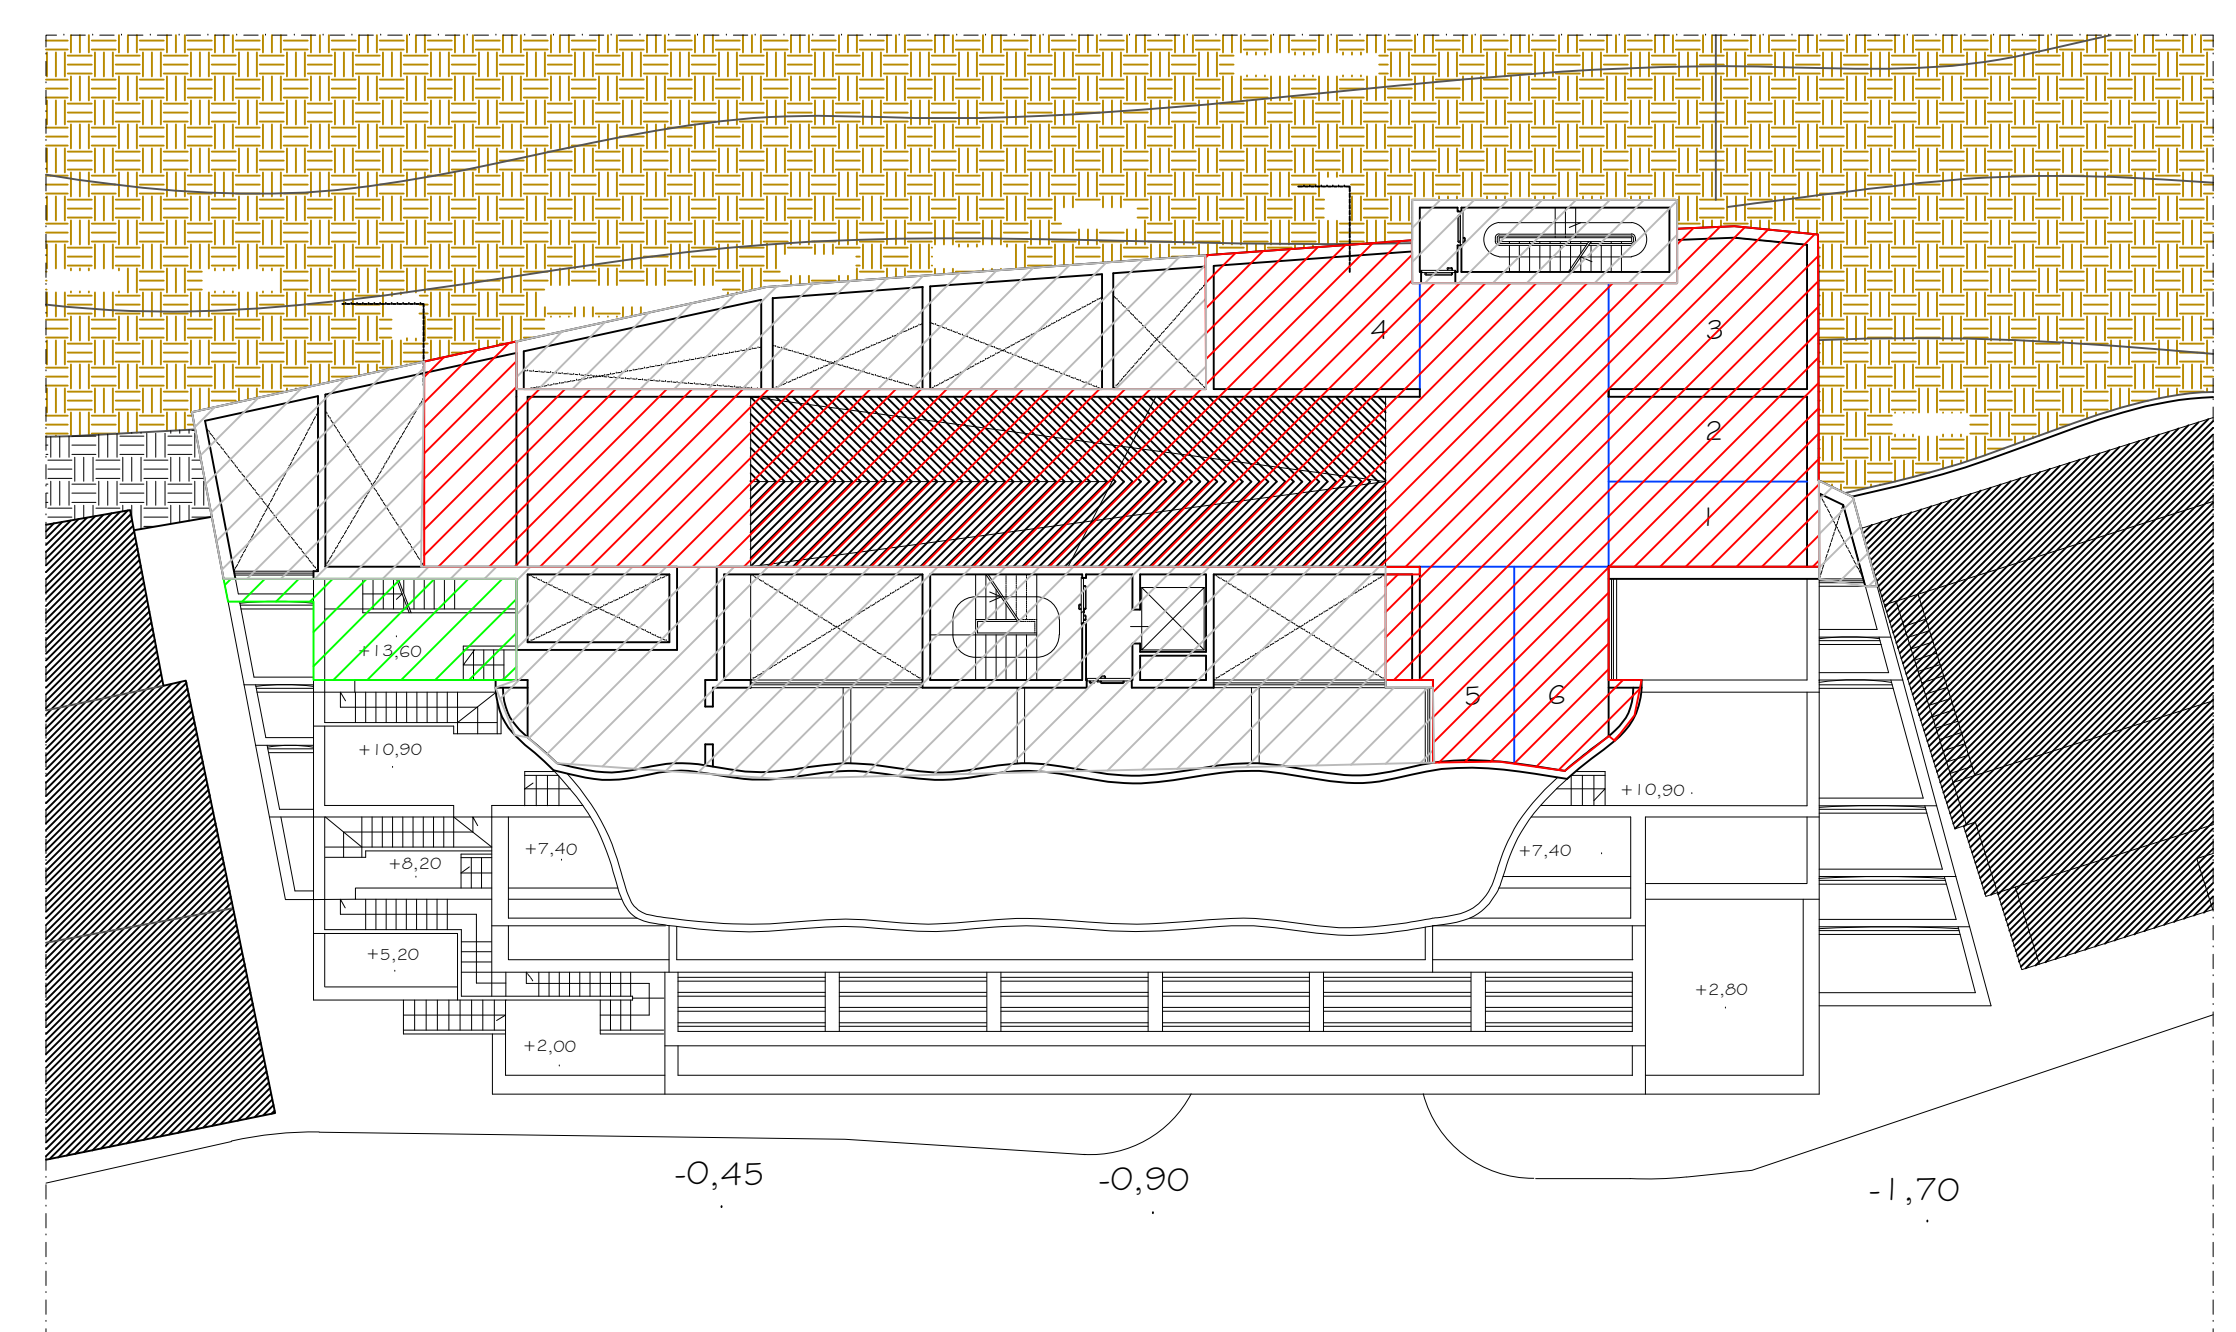


PROGETTO DI VARIANTE PIANO Q=+12,80

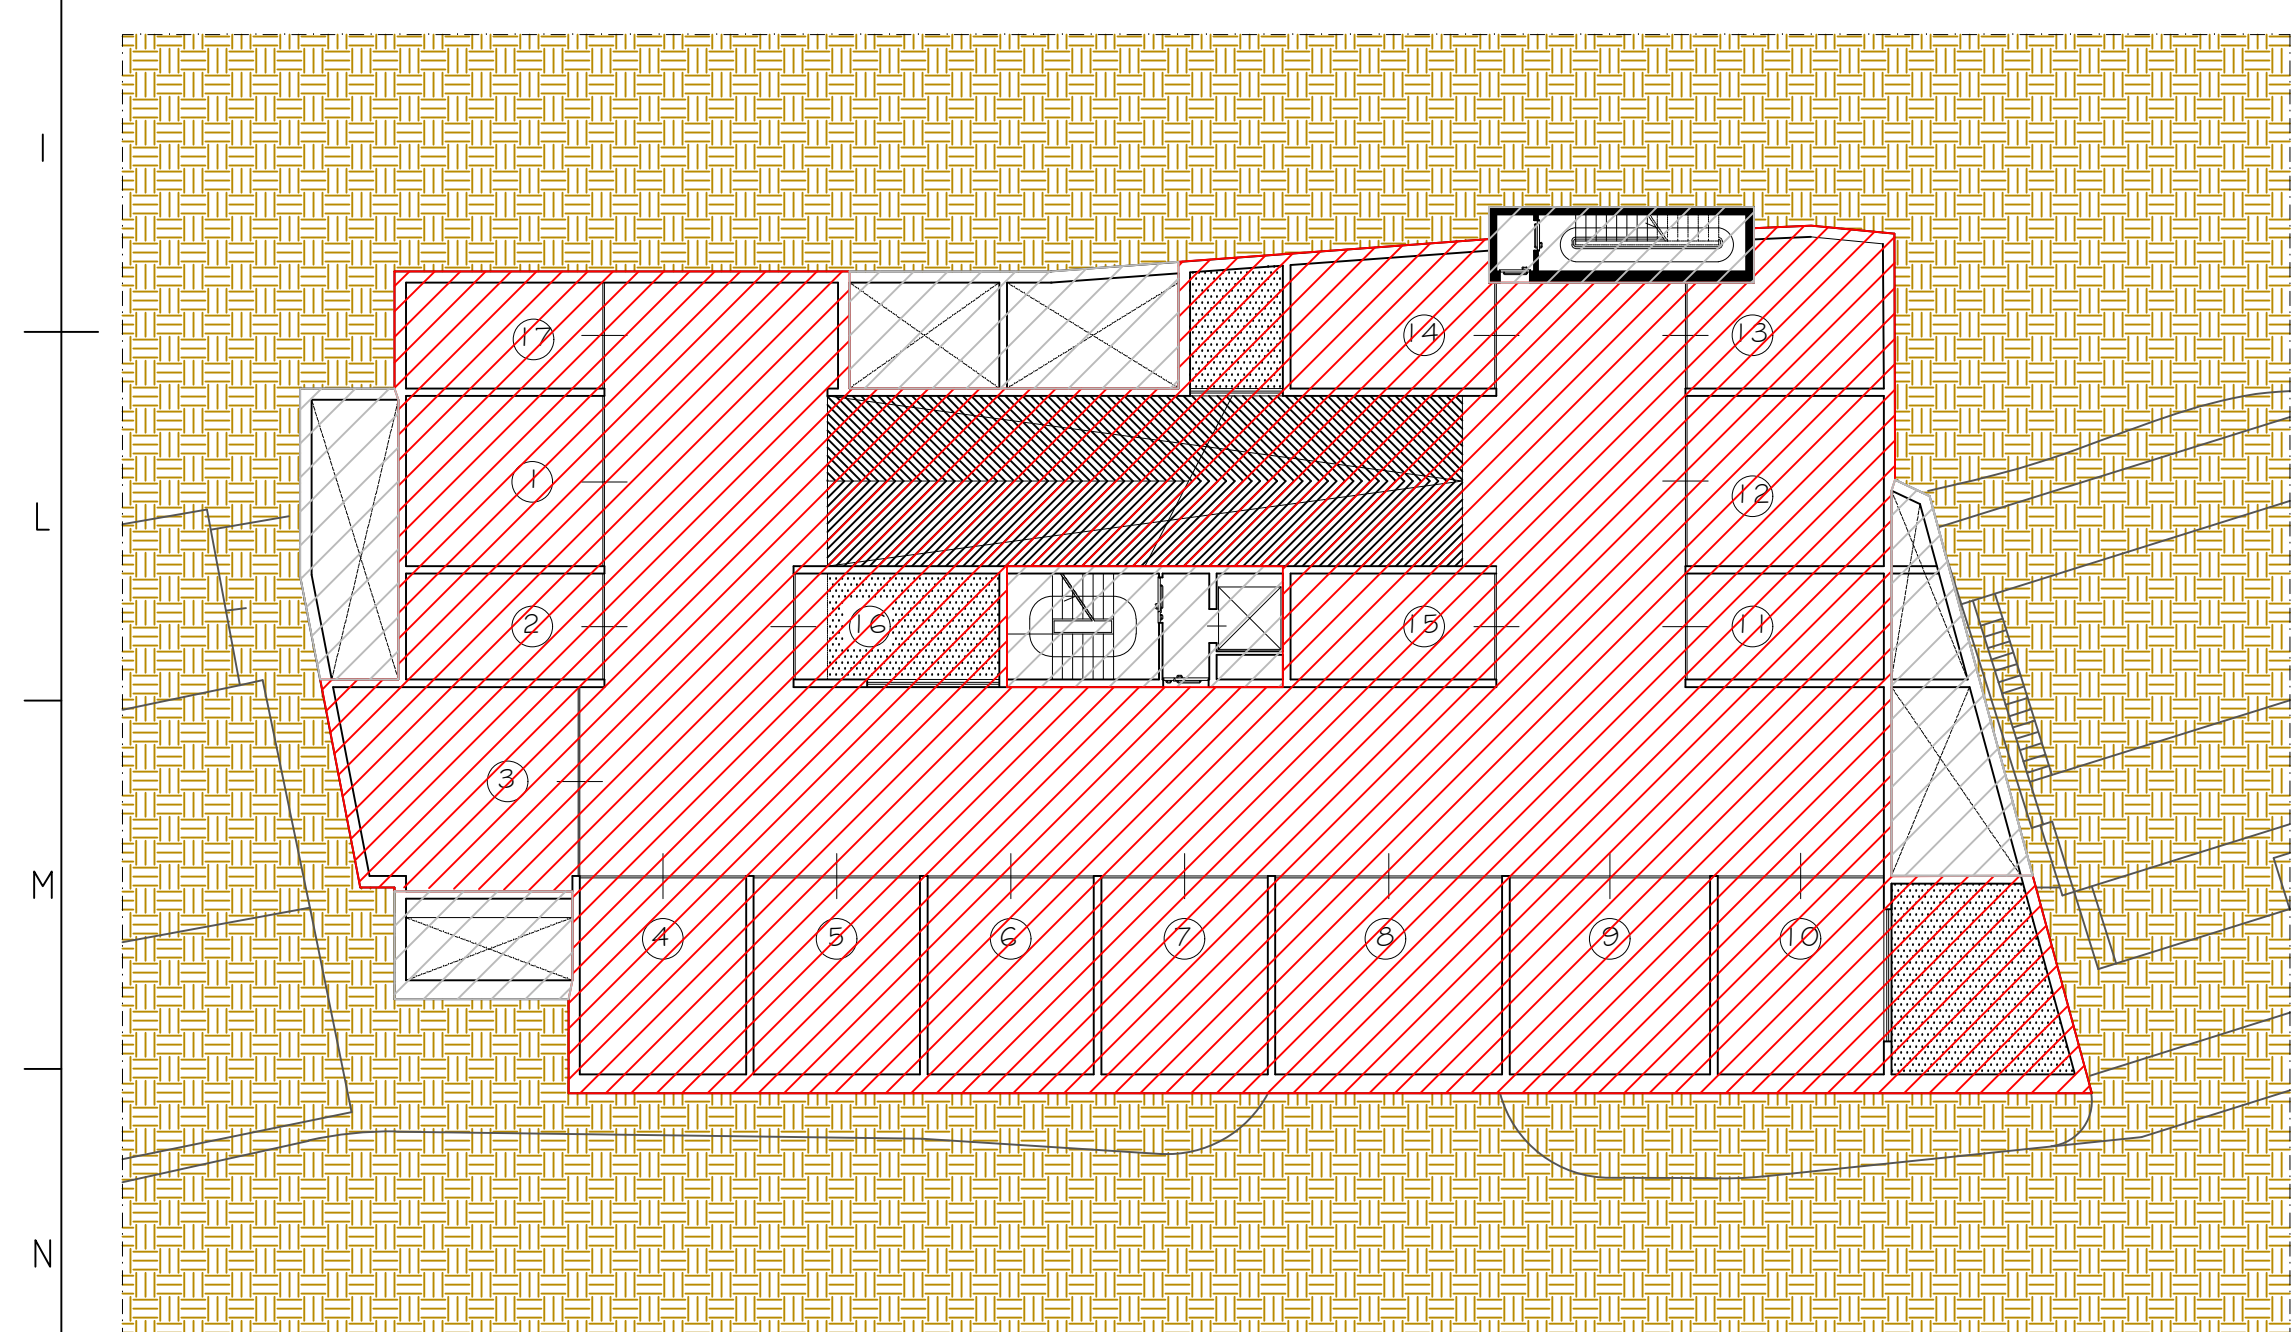

PROGETTO DI VARIANTE PIANO Q=-6,20

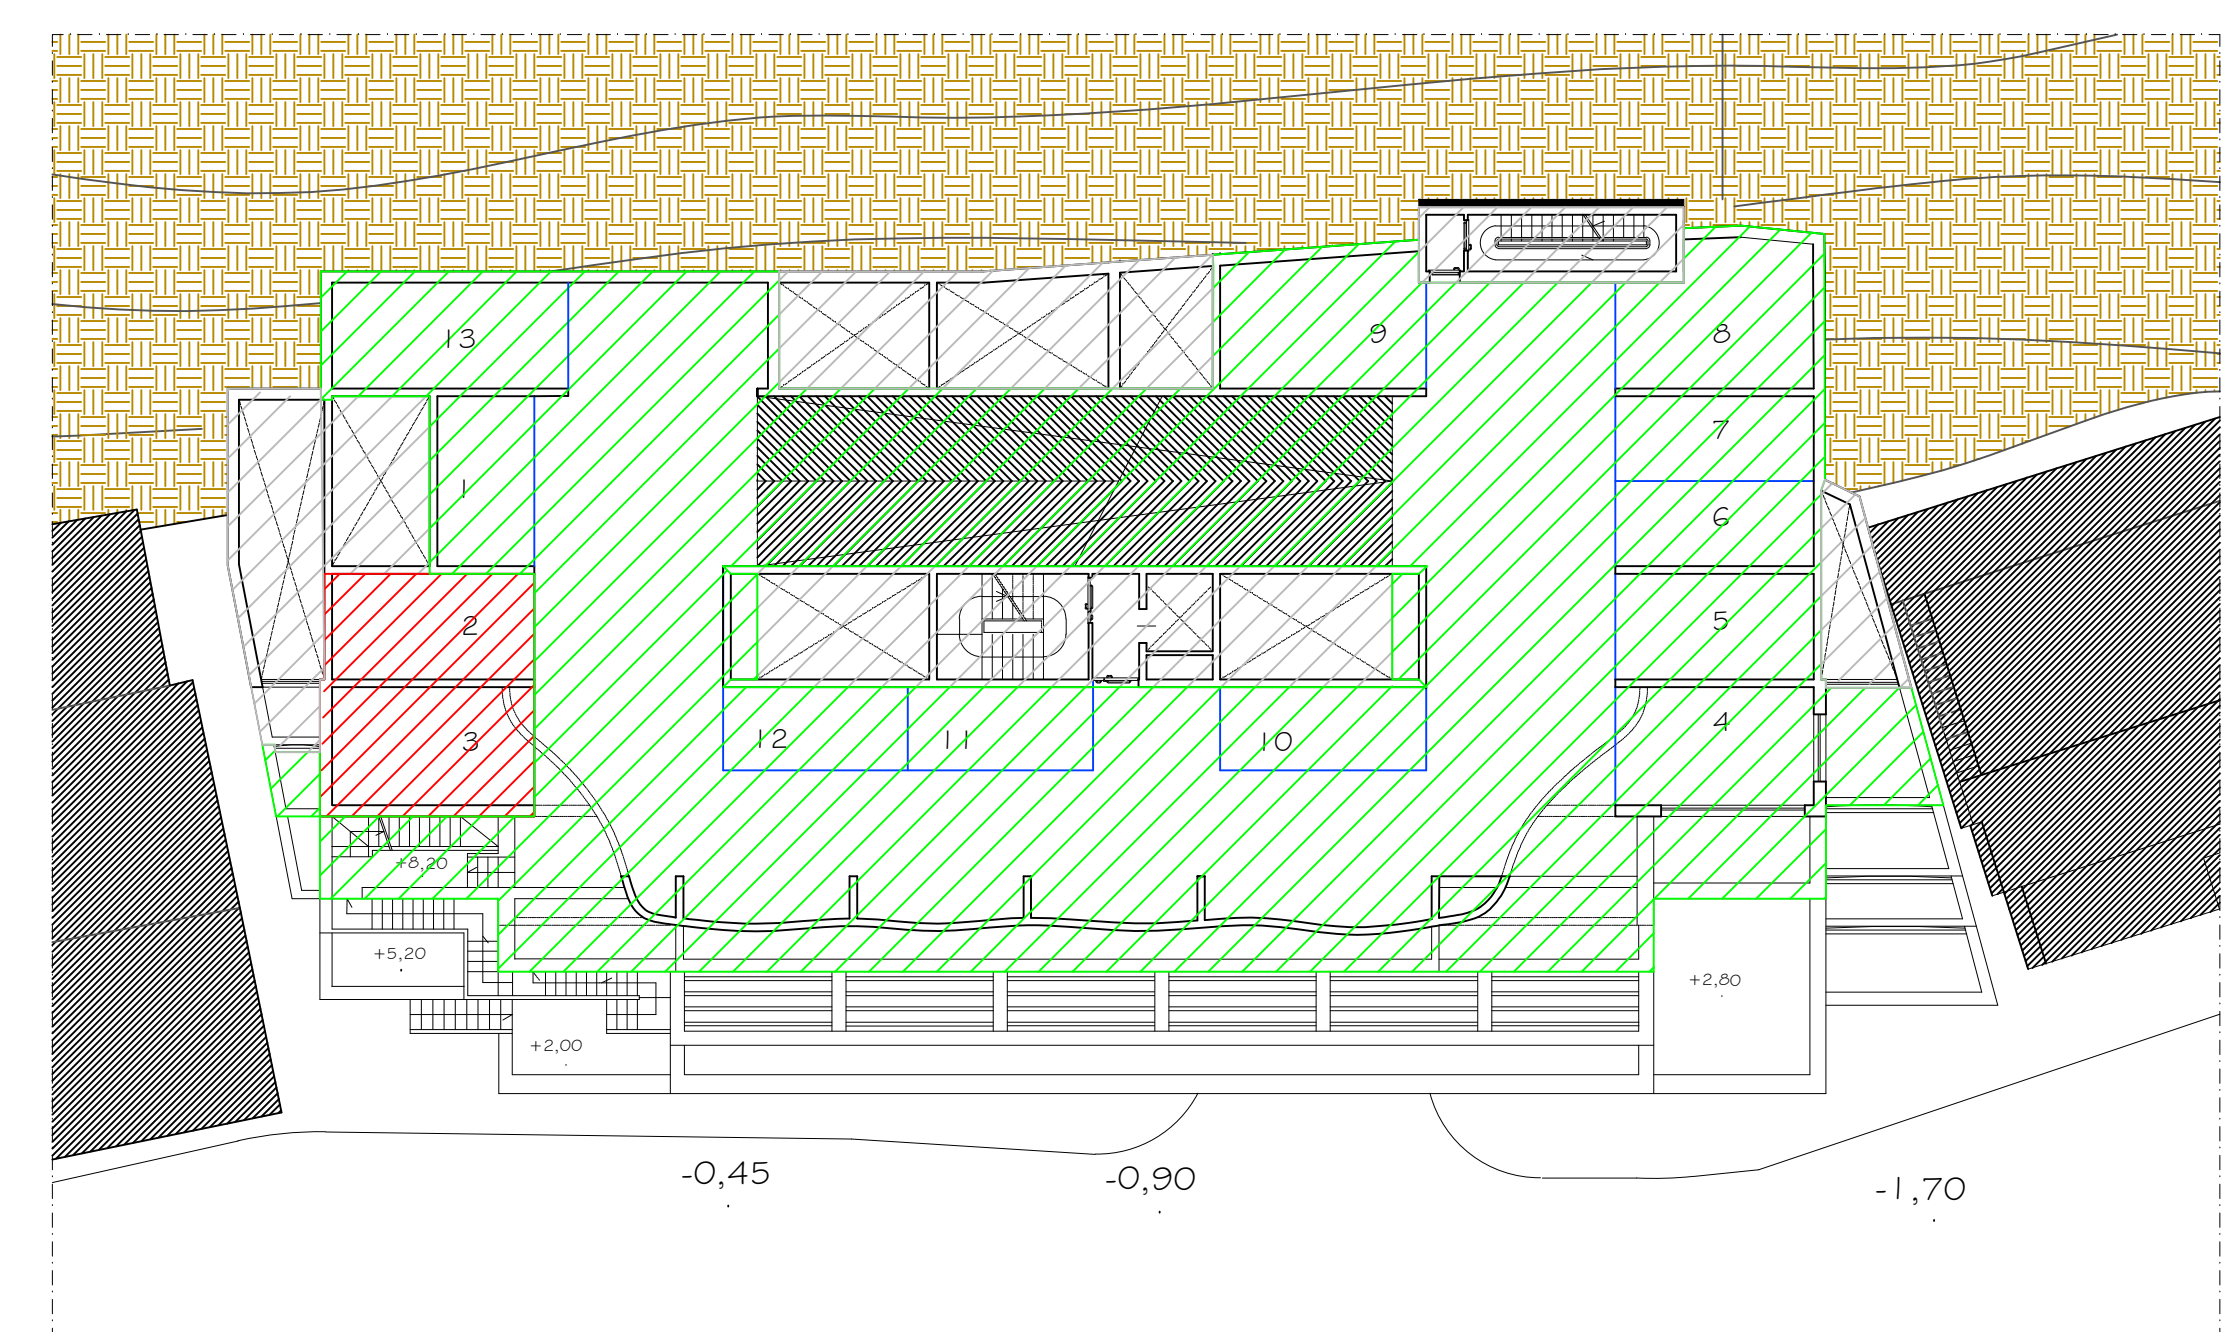

PROGETTO DI VARIANTE PIANO Q=+7,40

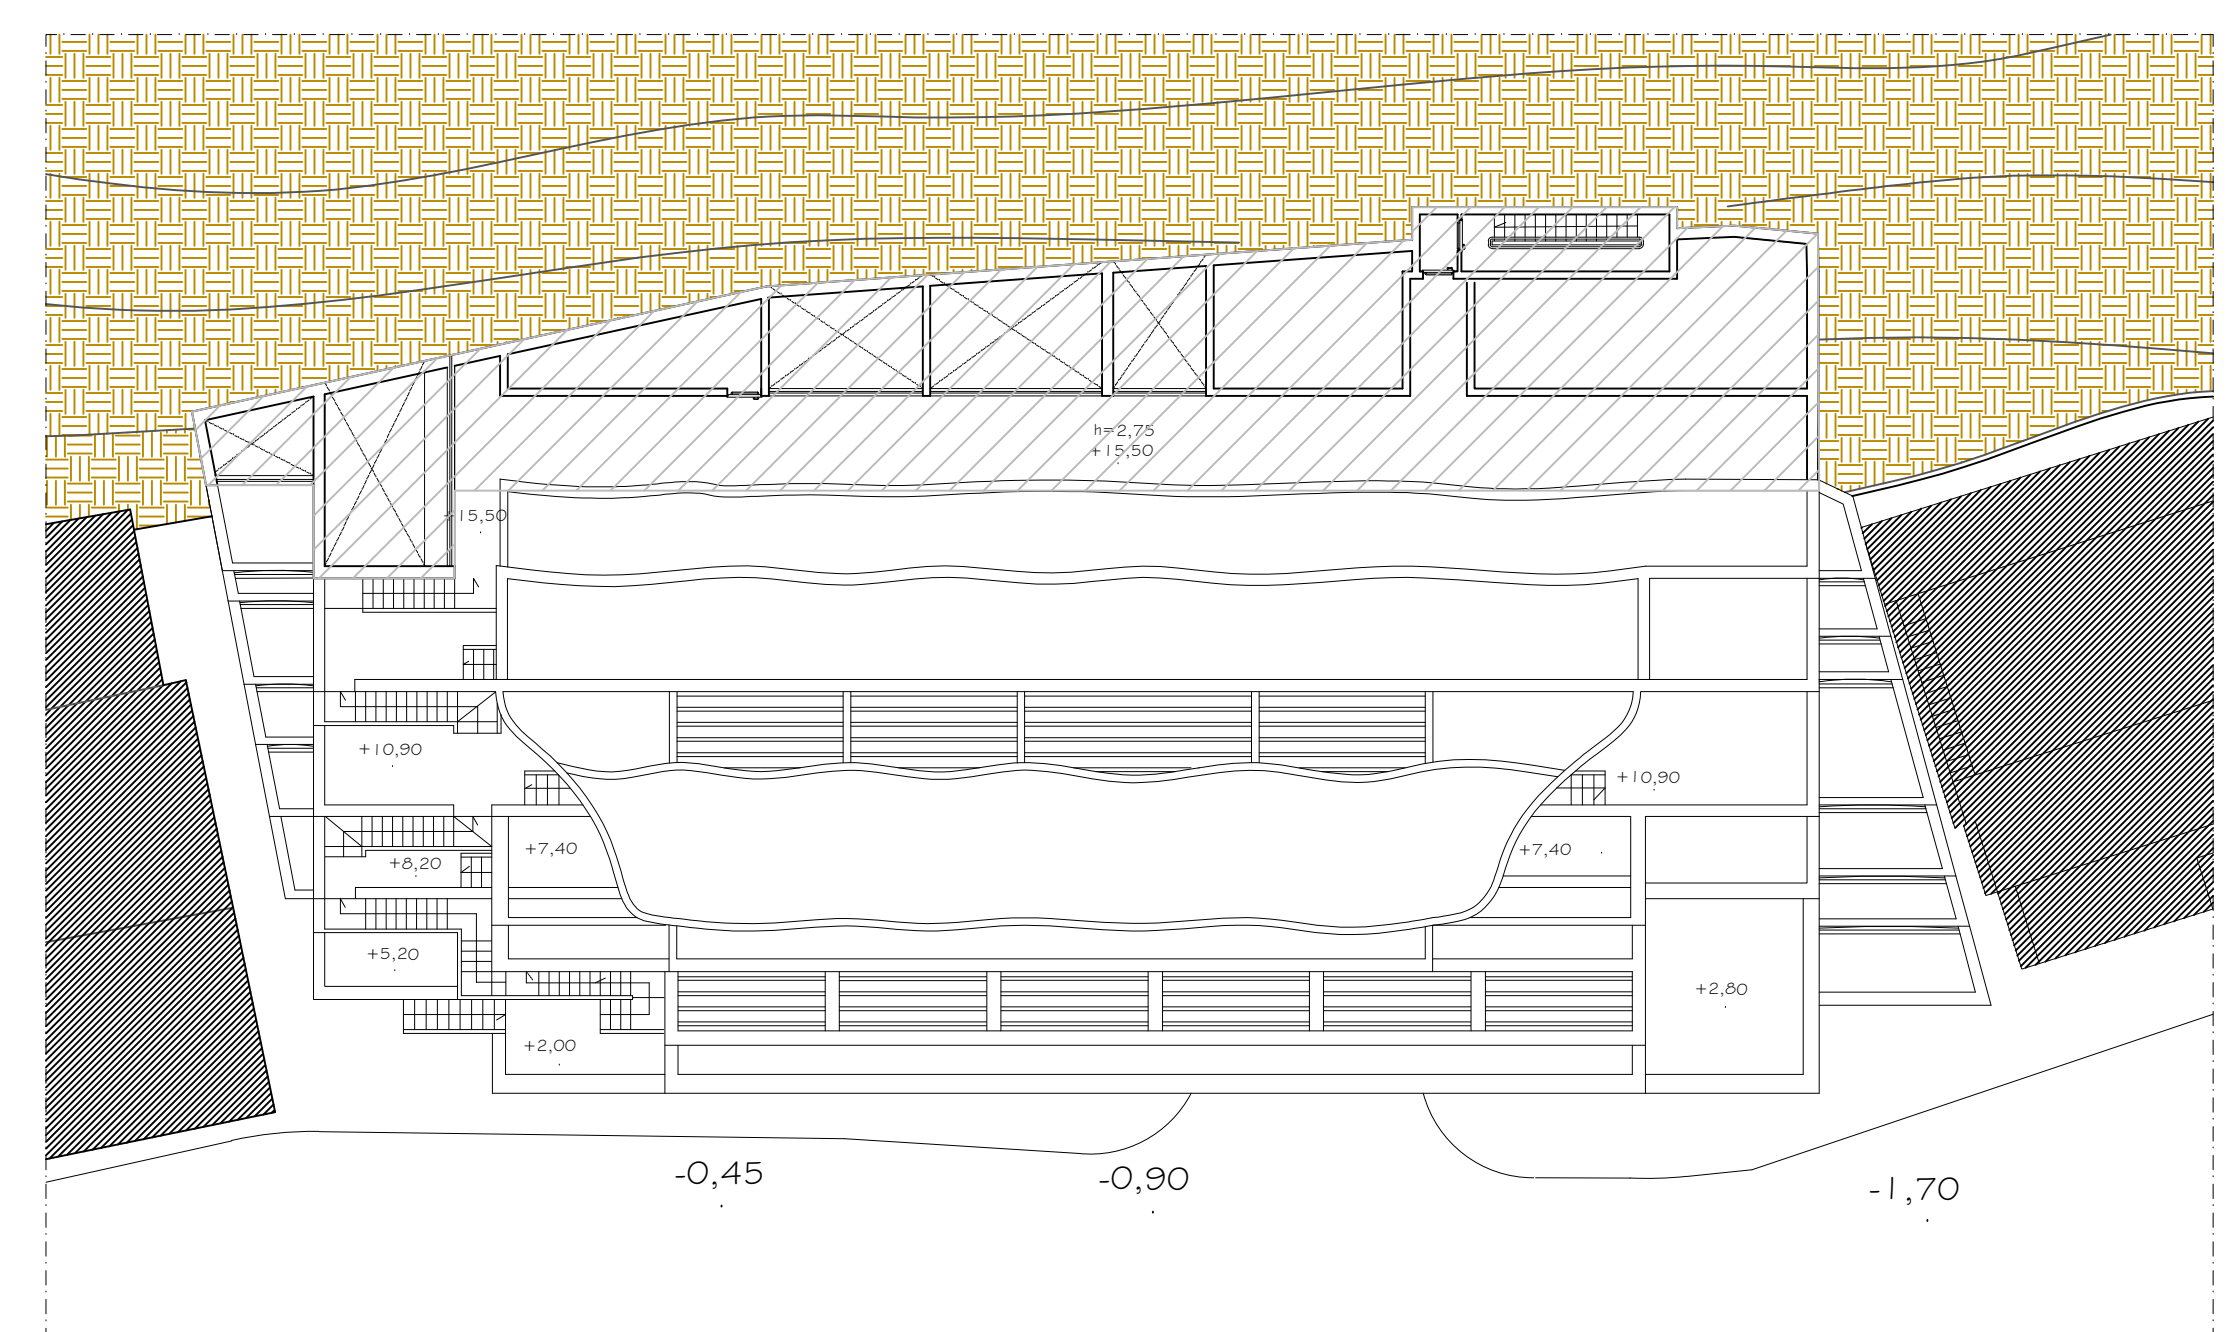

PROGETTO DI VARIANTE PIANO Q=+15,50

- SUPERFICI PUBBLICHE
- SUPERFICI PRIVATE
- AREE DI SERVIZIO PRIVATE

Rev.	Nota di revisione	Elaborato	Approvato
		A01VAR2020	
COMUNE DI POSITANO (SA) Intervento di realizzazione di un parcheggio con impianto di collegamento meccanizzato alla strada per il cimitero PROGETTO DI VARIANTE - ARCHITETTONICO		Stato approvato D.C. 40/2020	
Progettista:		293A012020	
Disegnato da:	Approvato da:	Nome File:	Data:
Sostituito il:	Sostituito dal:	Formato:	Data:
Progettato da:		Data:	Scala:
Progettato da:		Data:	Scala: