




1 - PROGETTO DI VARIANTE PIANO Q=-11,60

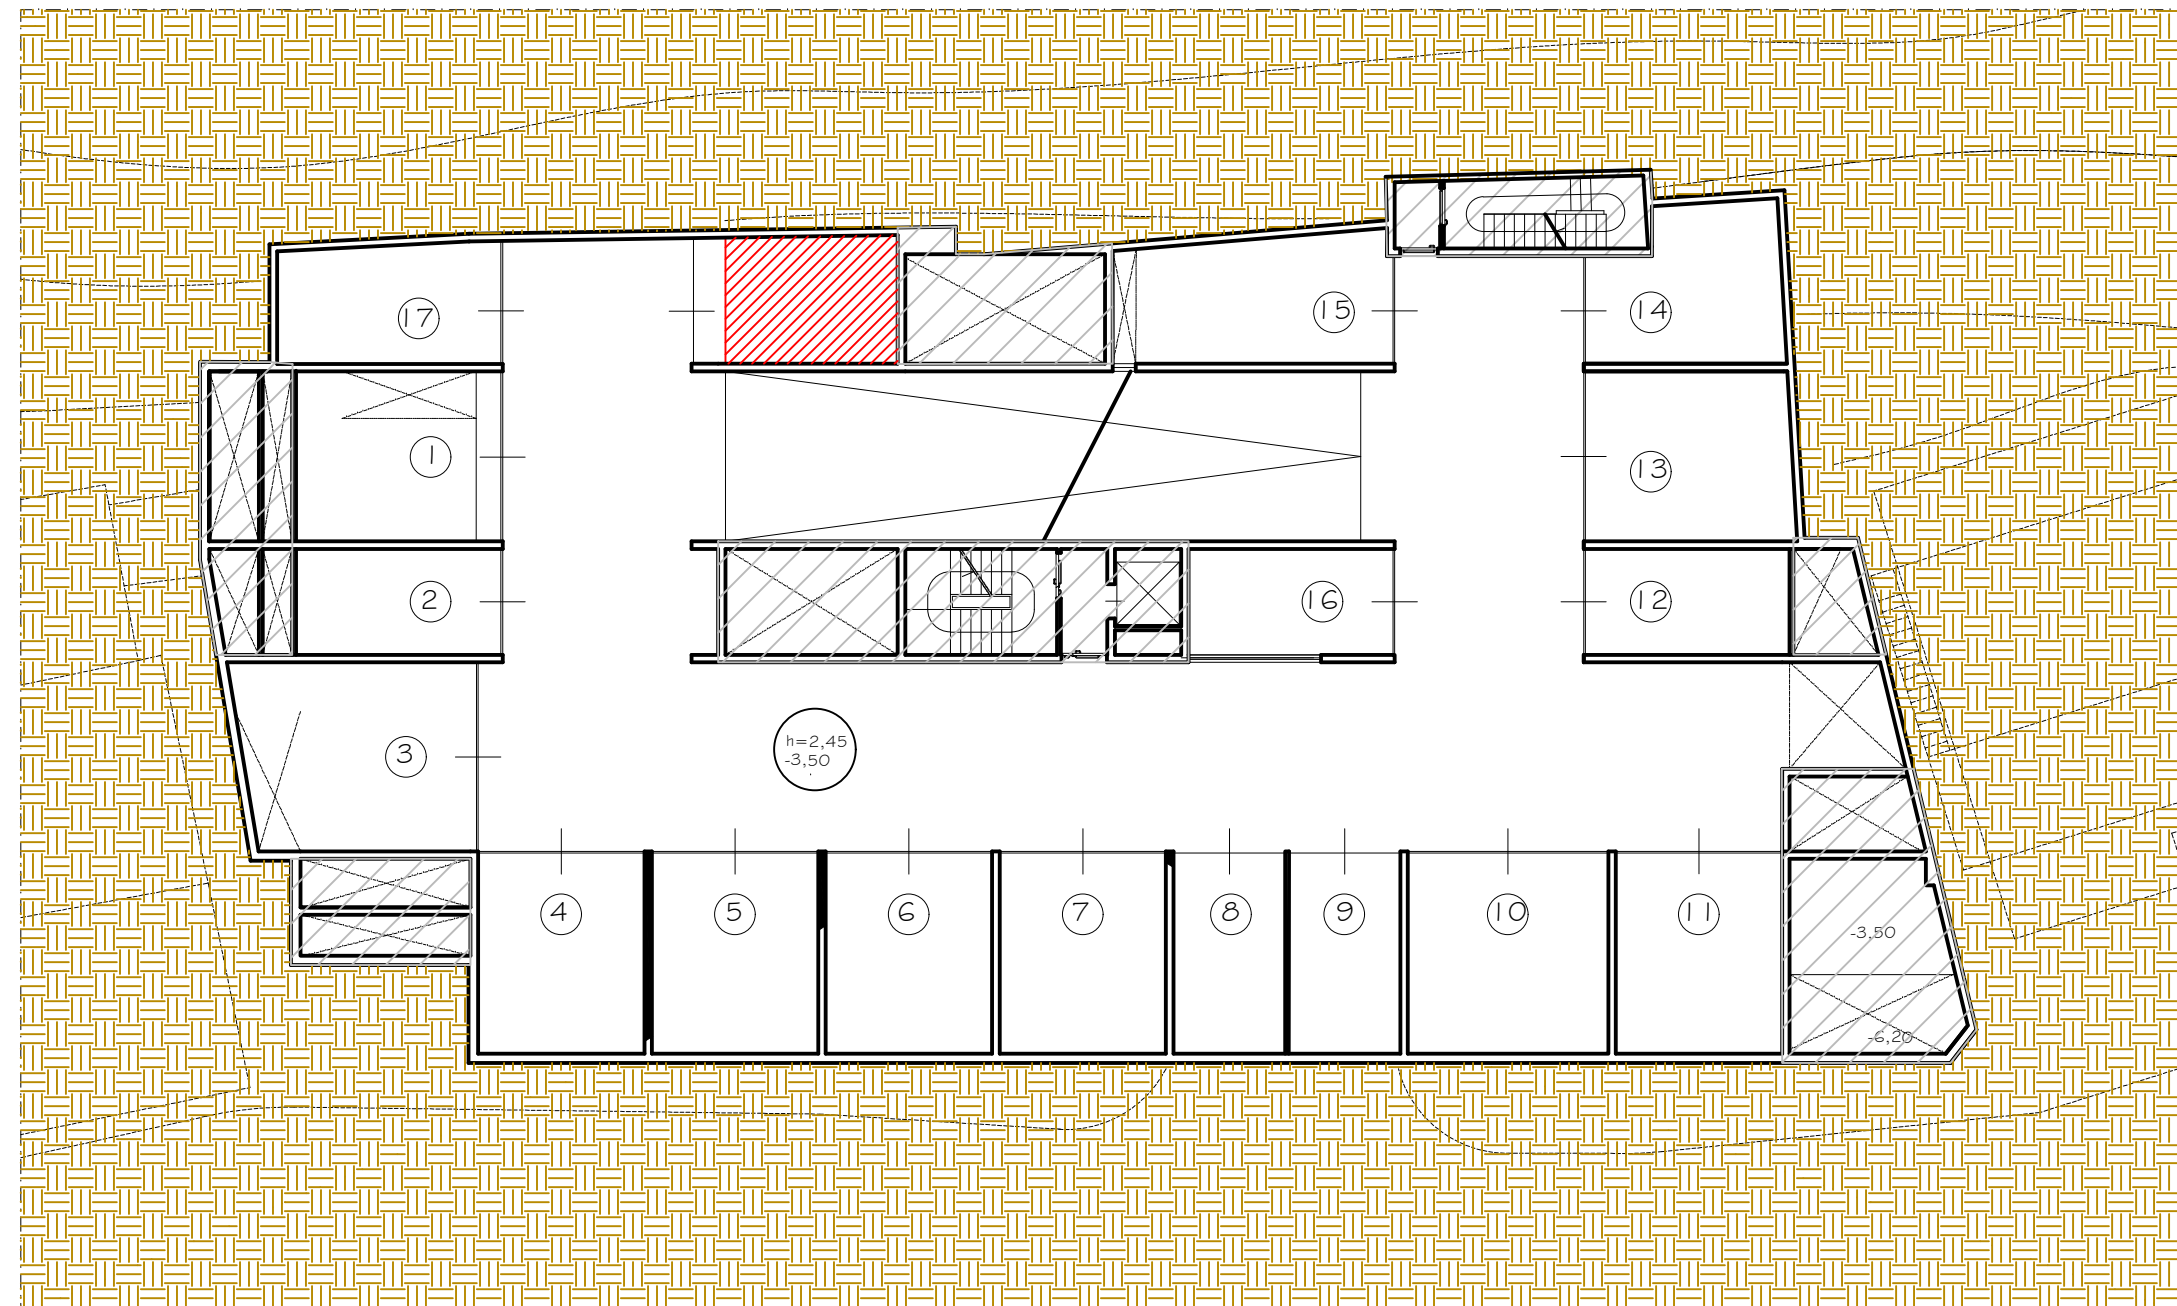


4 - PROGETTO DI VARIANTE PIANO Q=-3,50

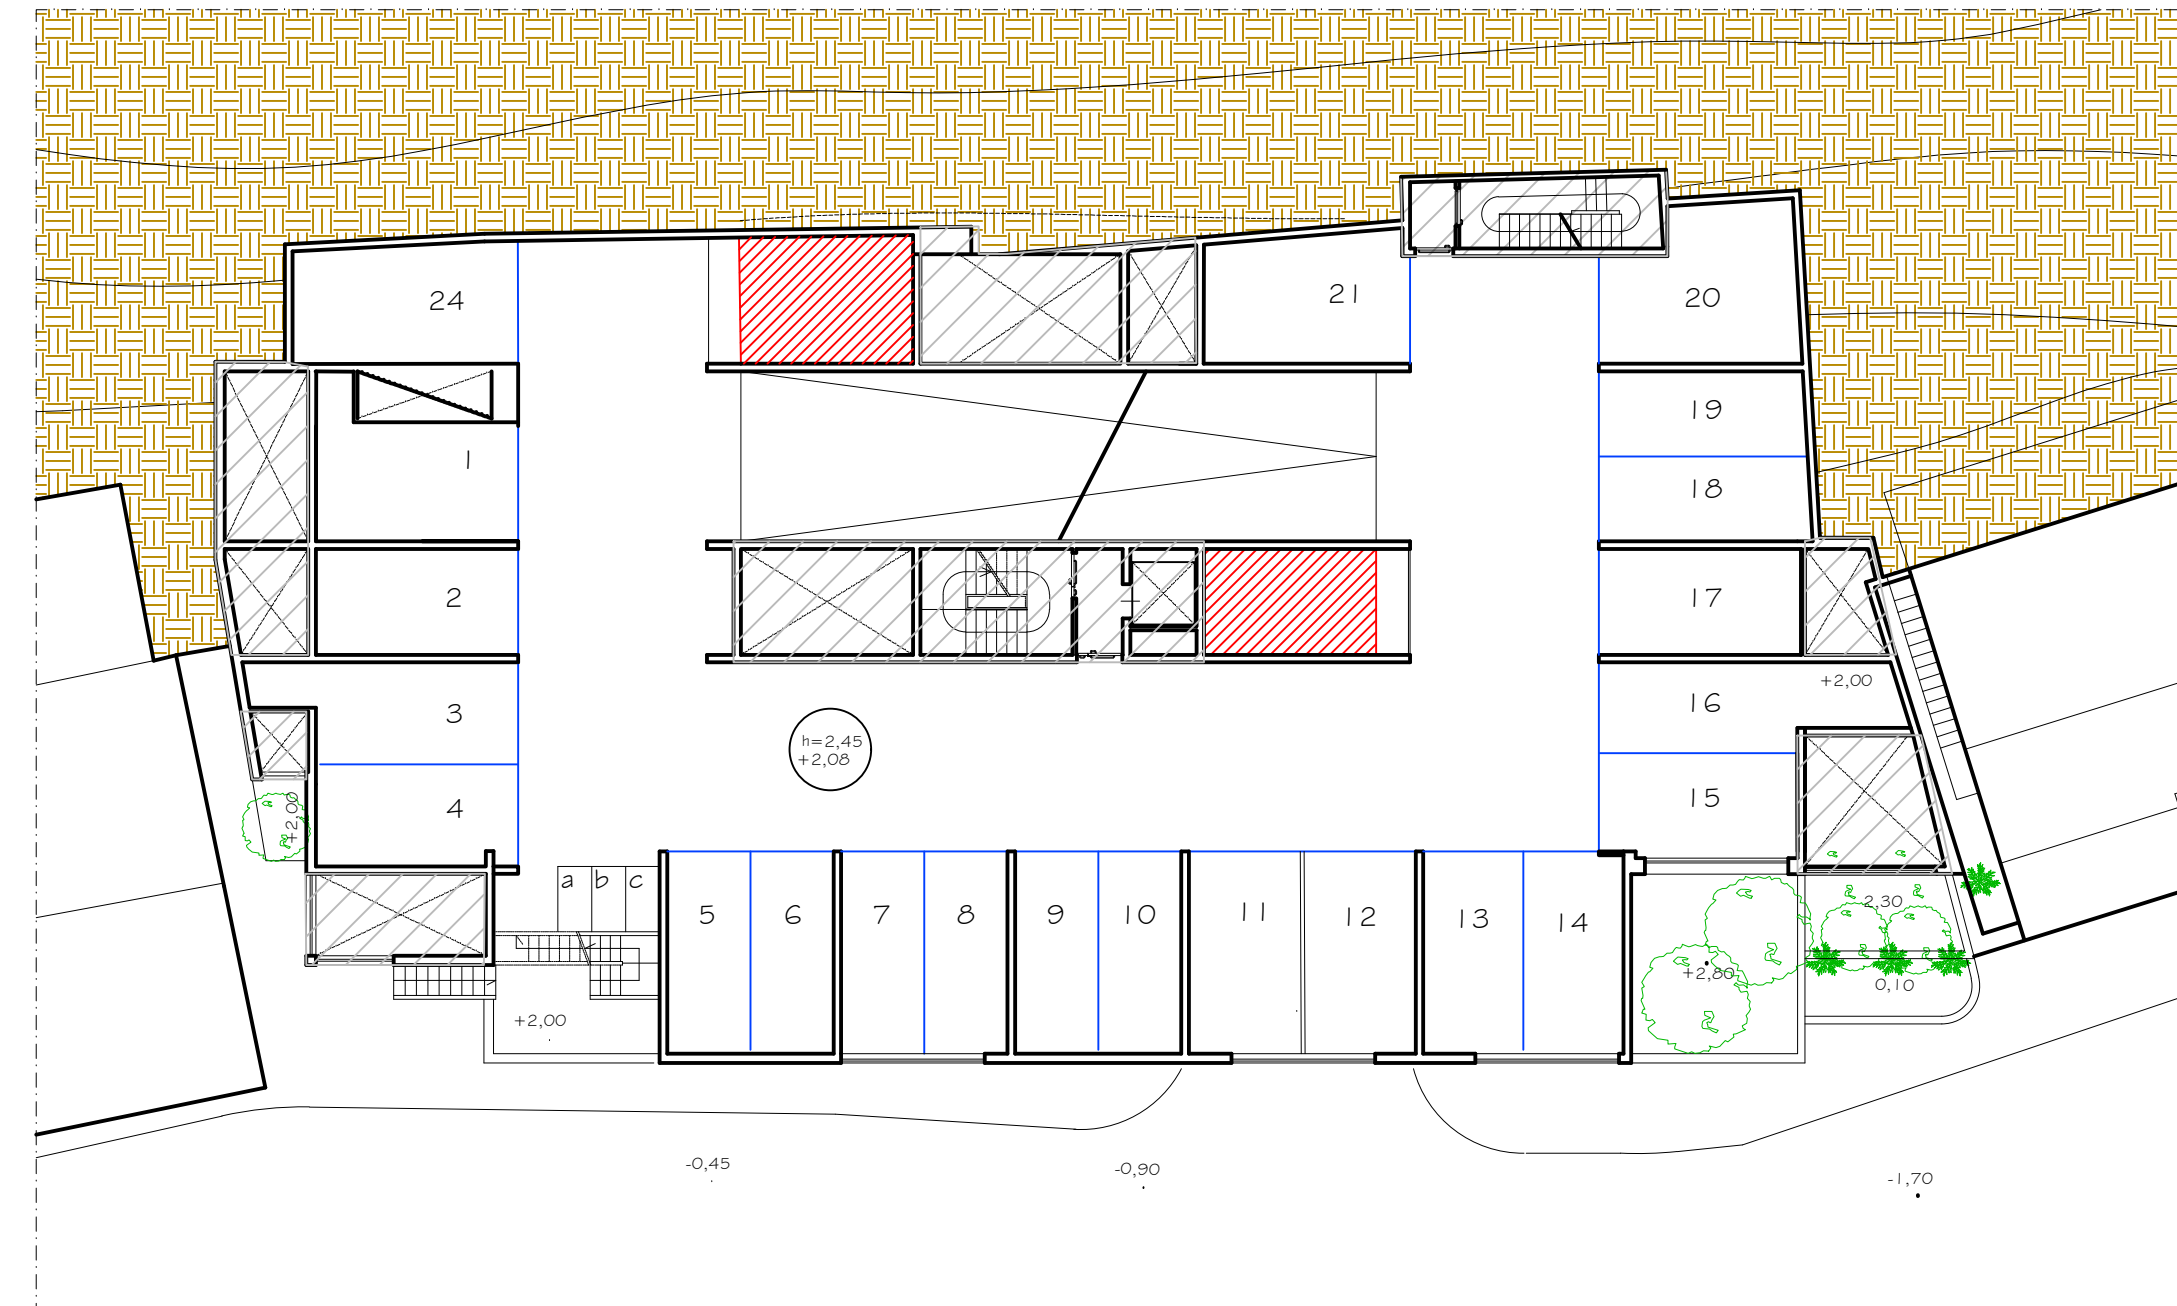


6 - PROGETTO DI VARIANTE PIANO Q=+2,08

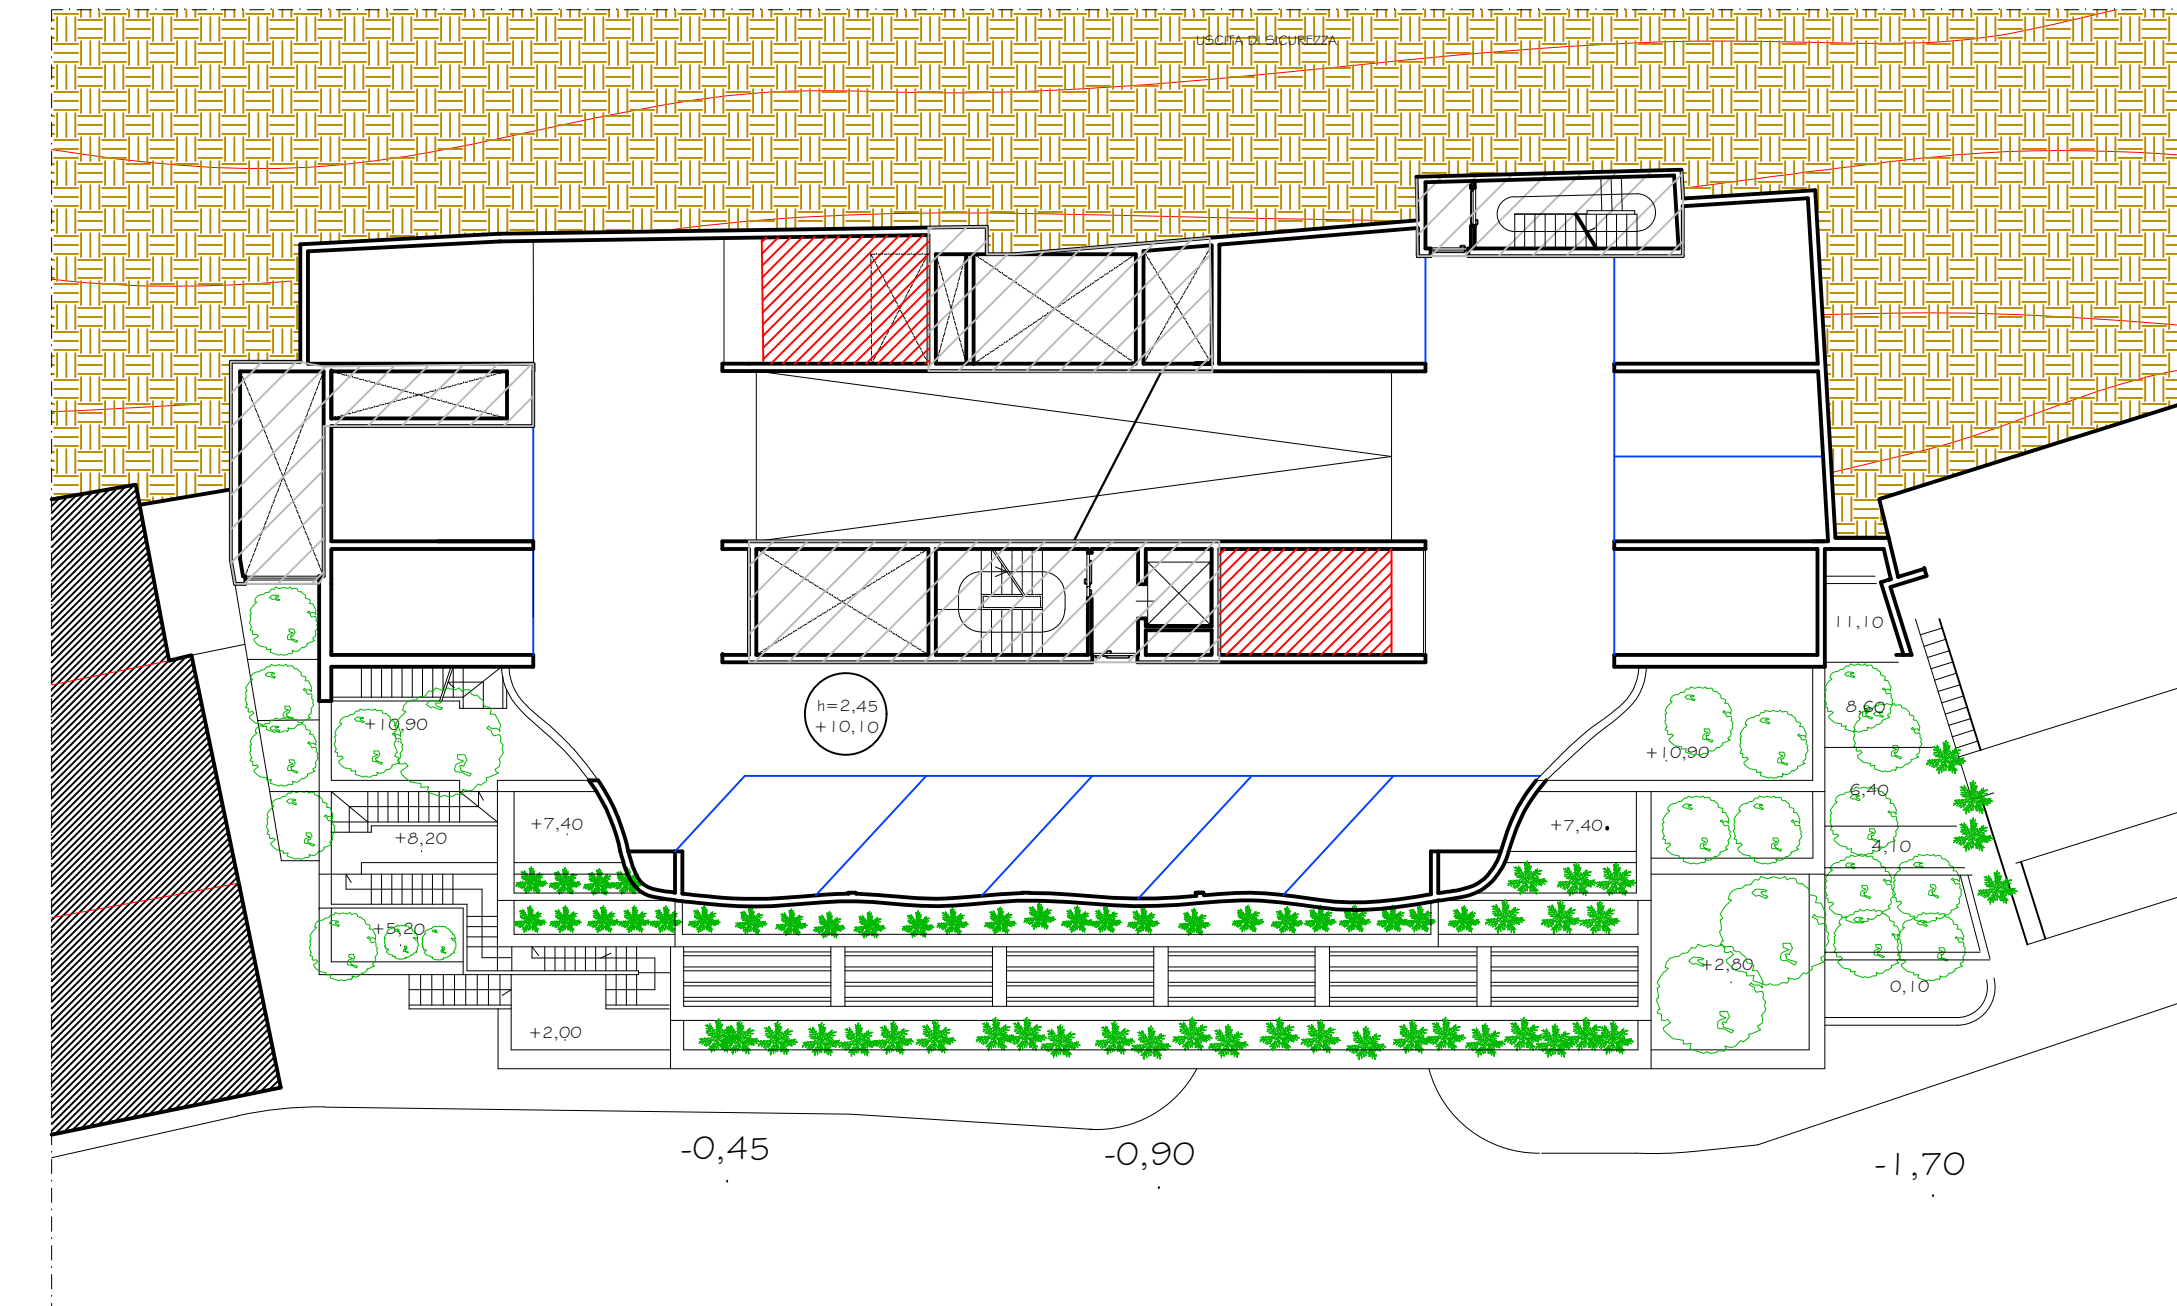



9 - PROGETTO DI VARIANTE PIANO Q=+10,18

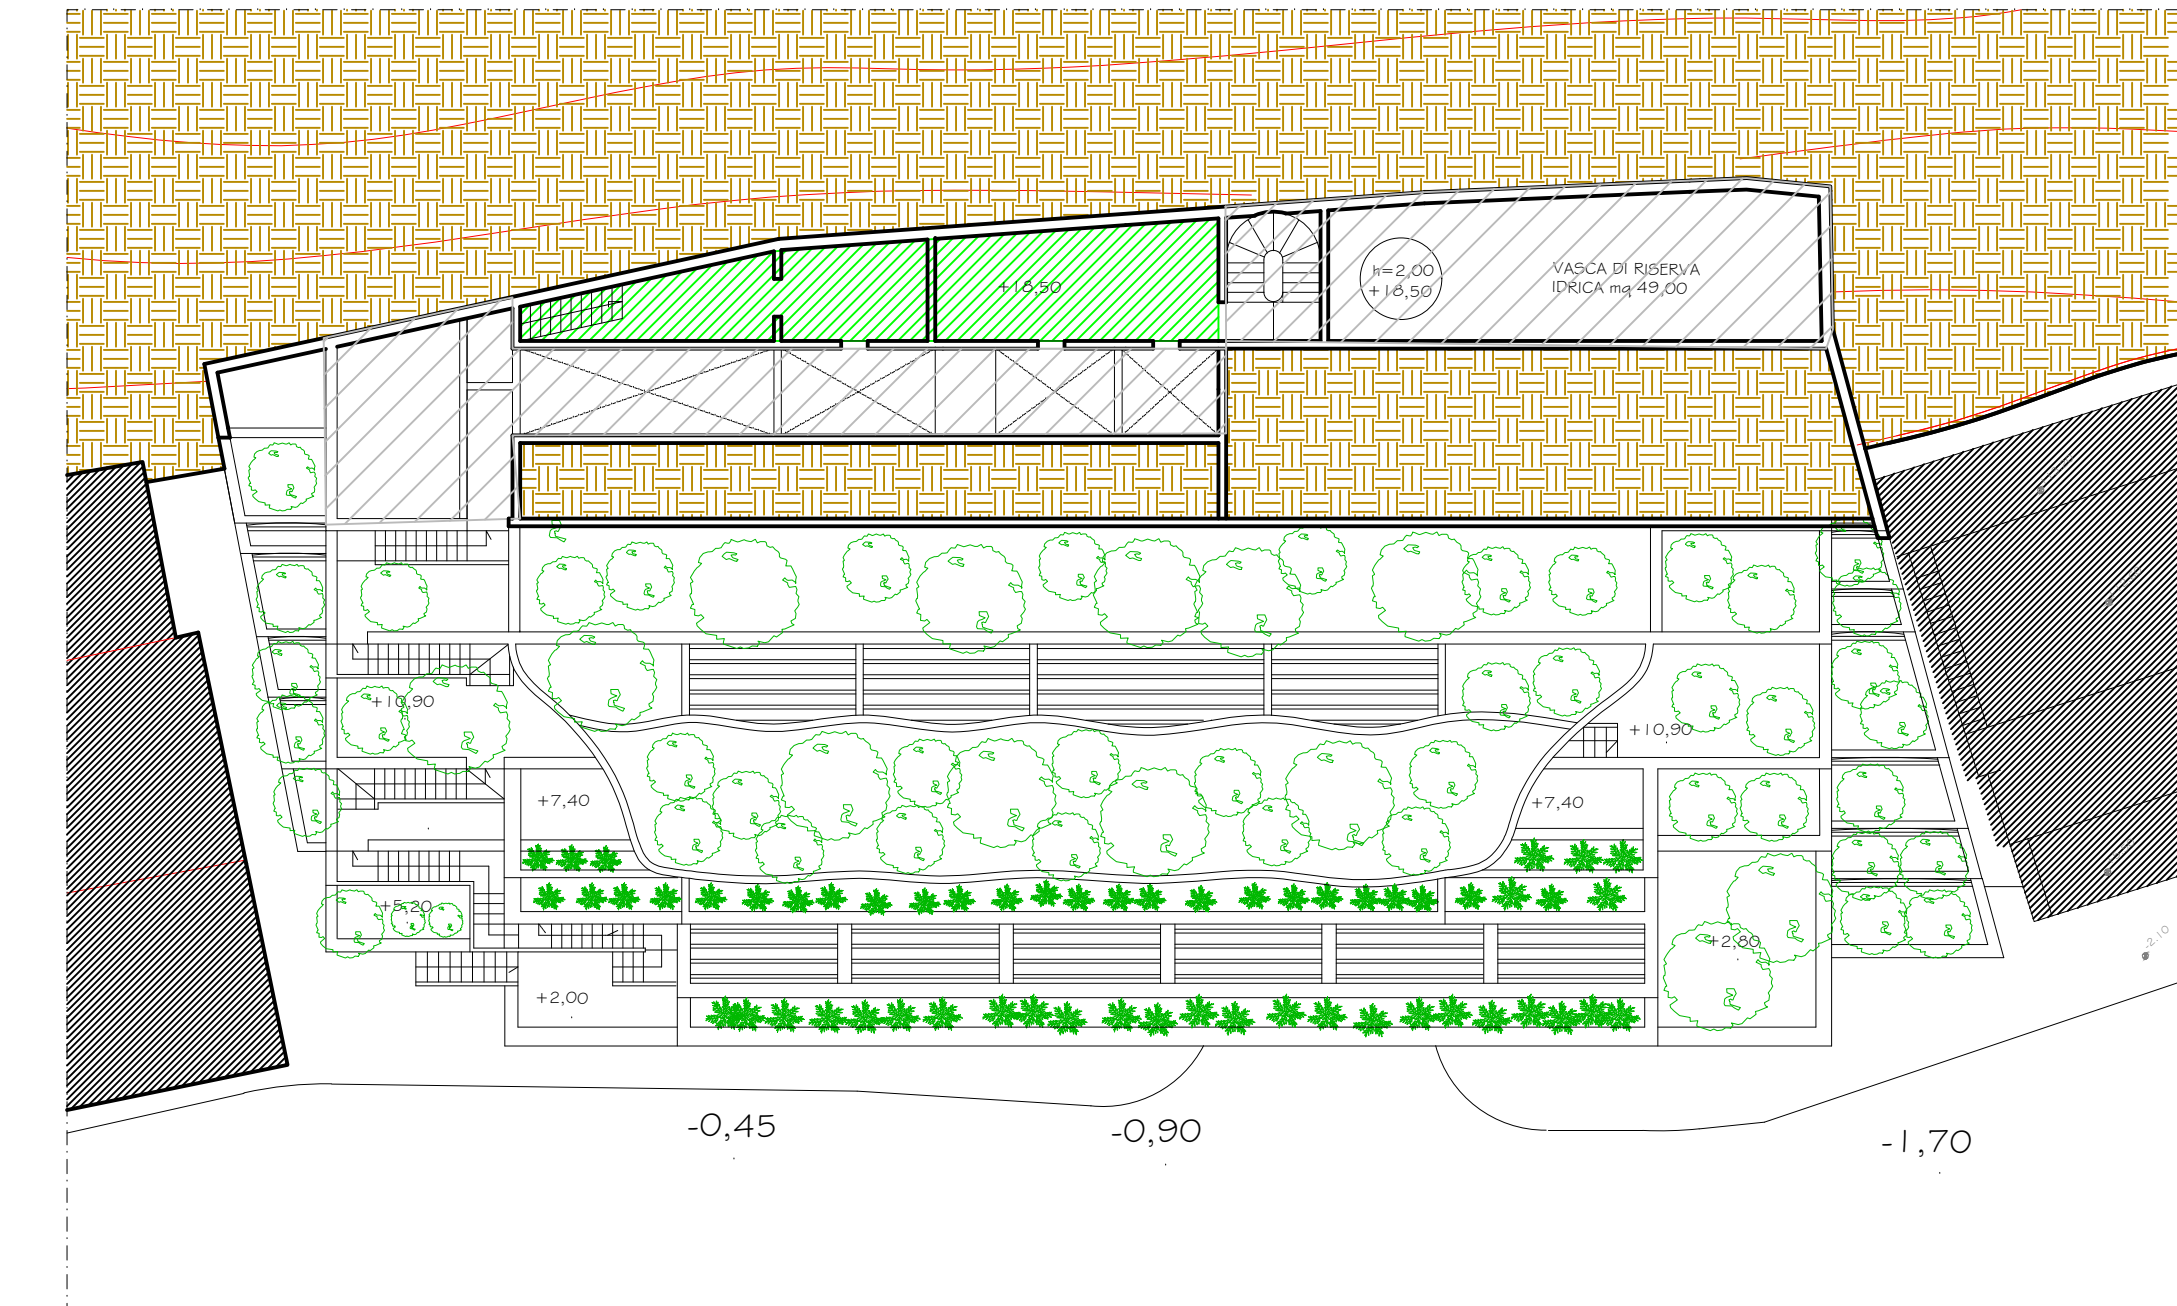


12 - PROGETTO DI VARIANTE PIANO Q=+18,58

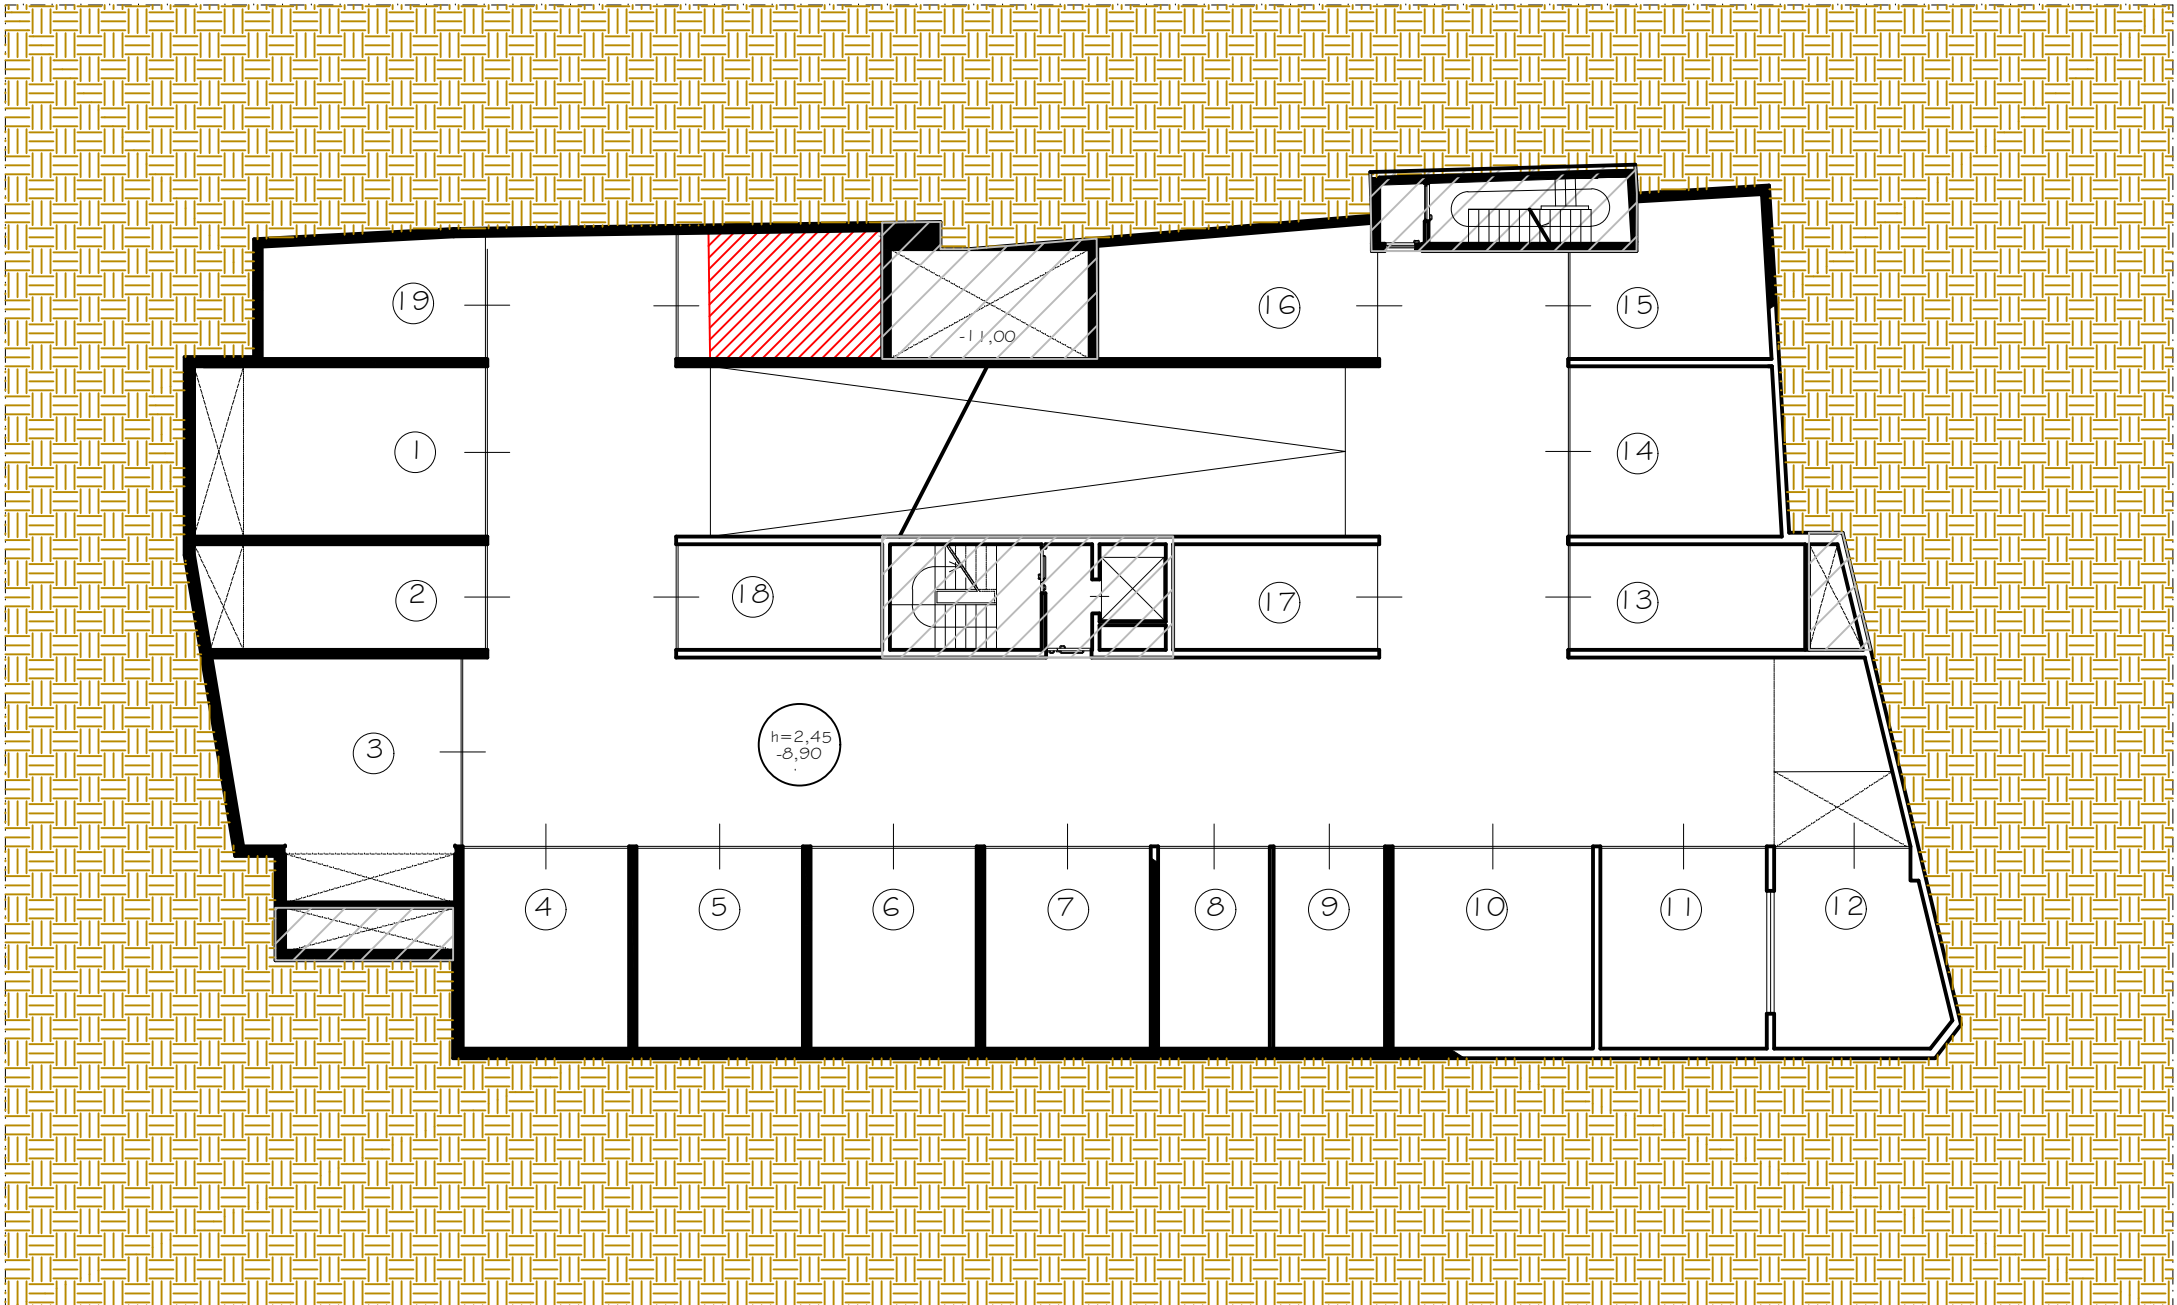


2 - PROGETTO DI VARIANTE PIANO Q=-8,90

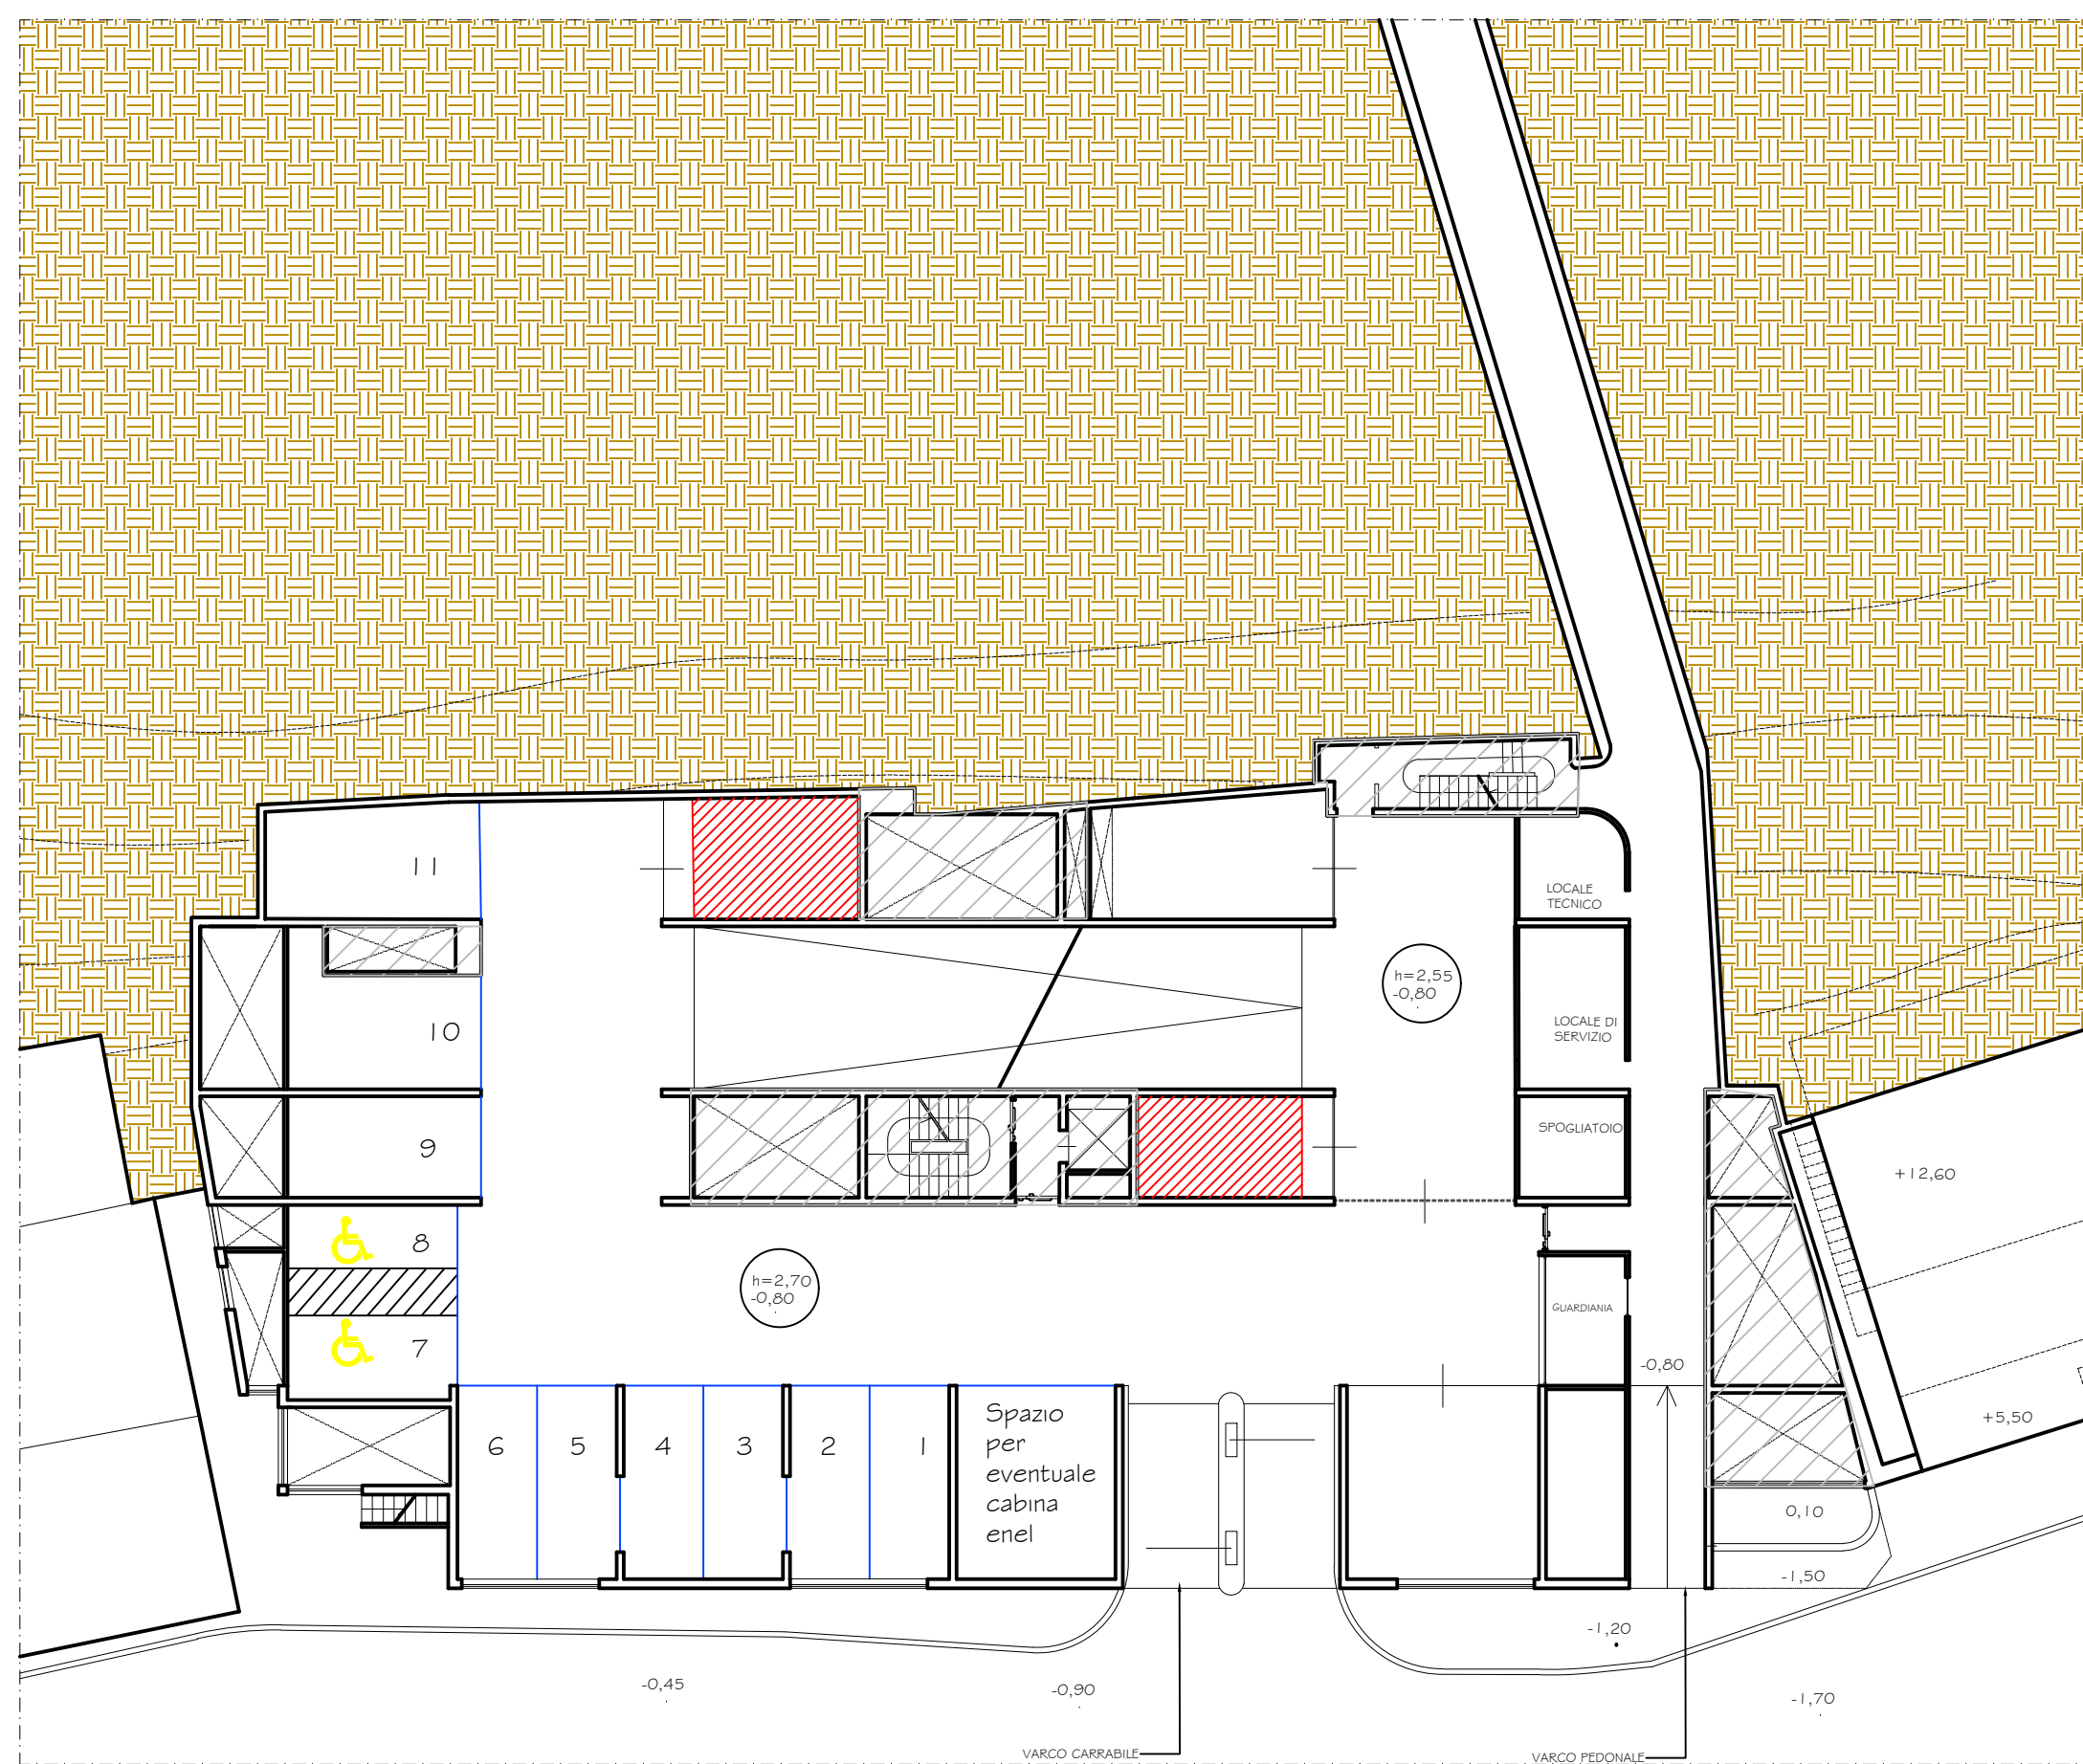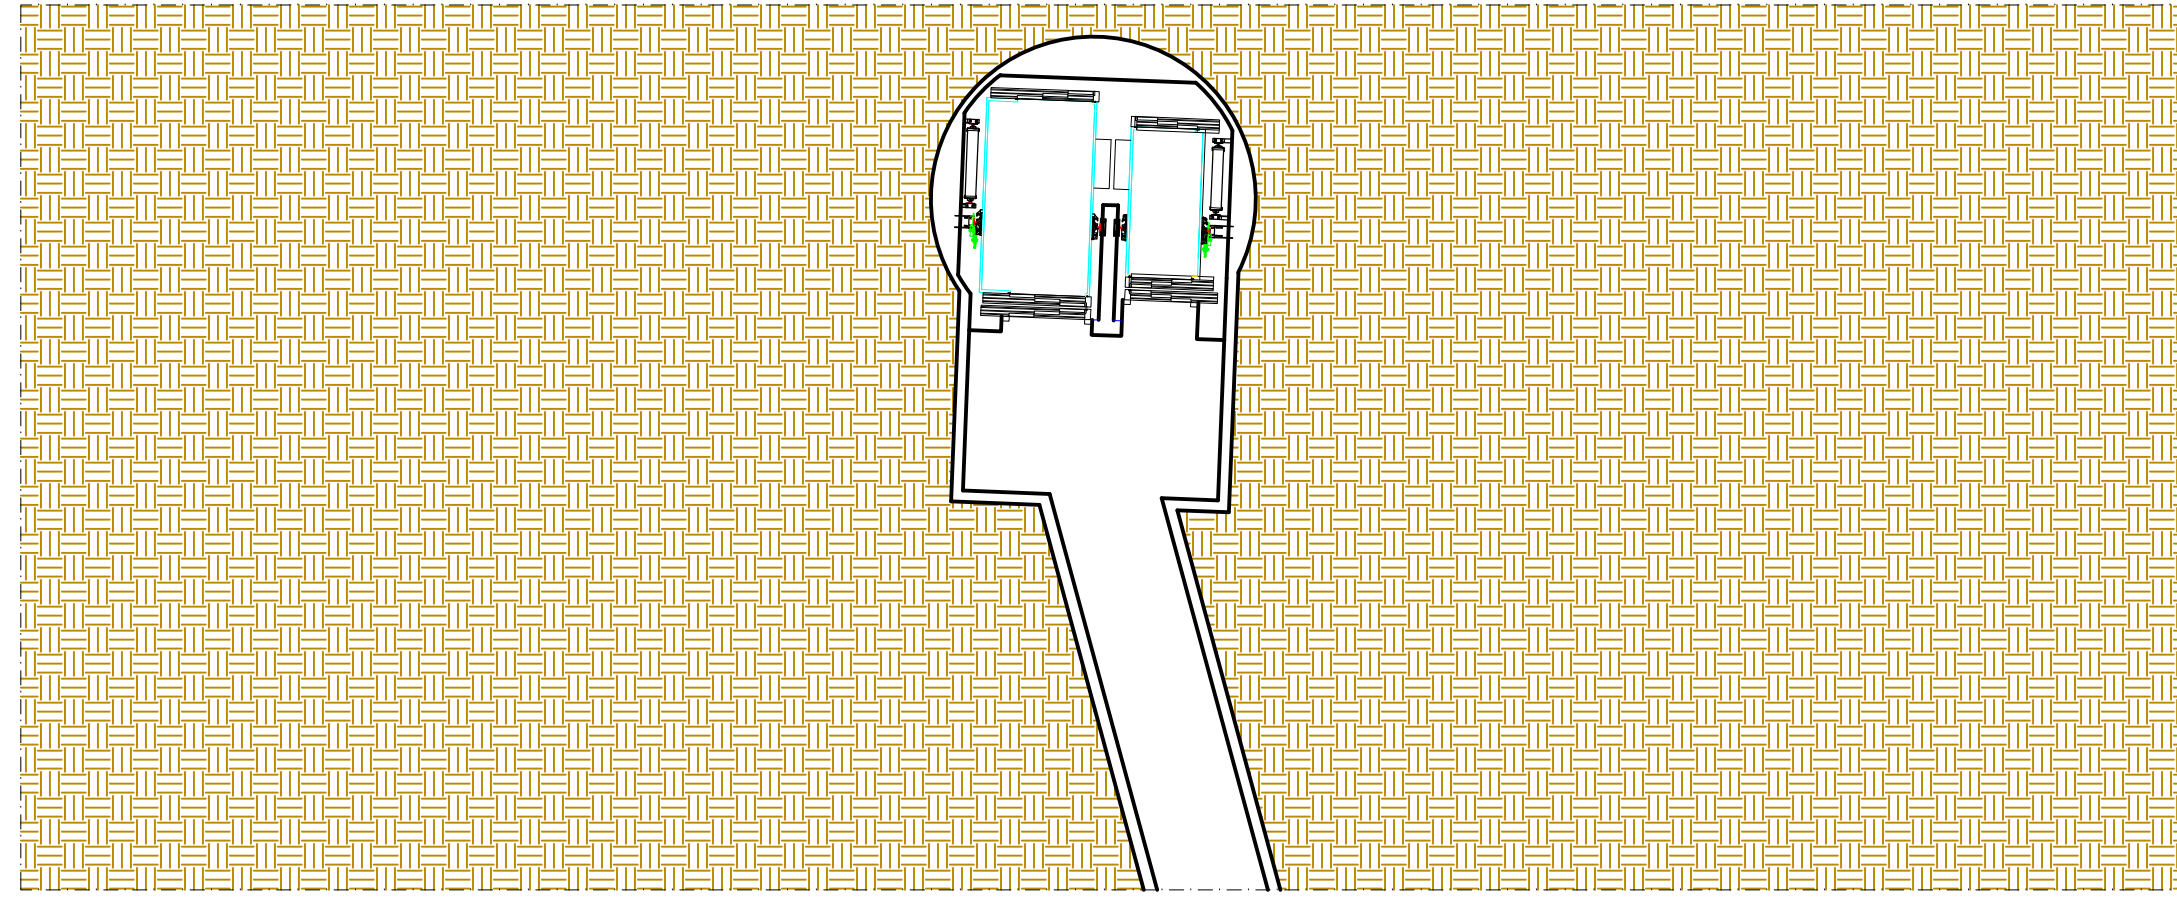


5 - PROGETTO DI VARIANTE PIANO Q=-0,80

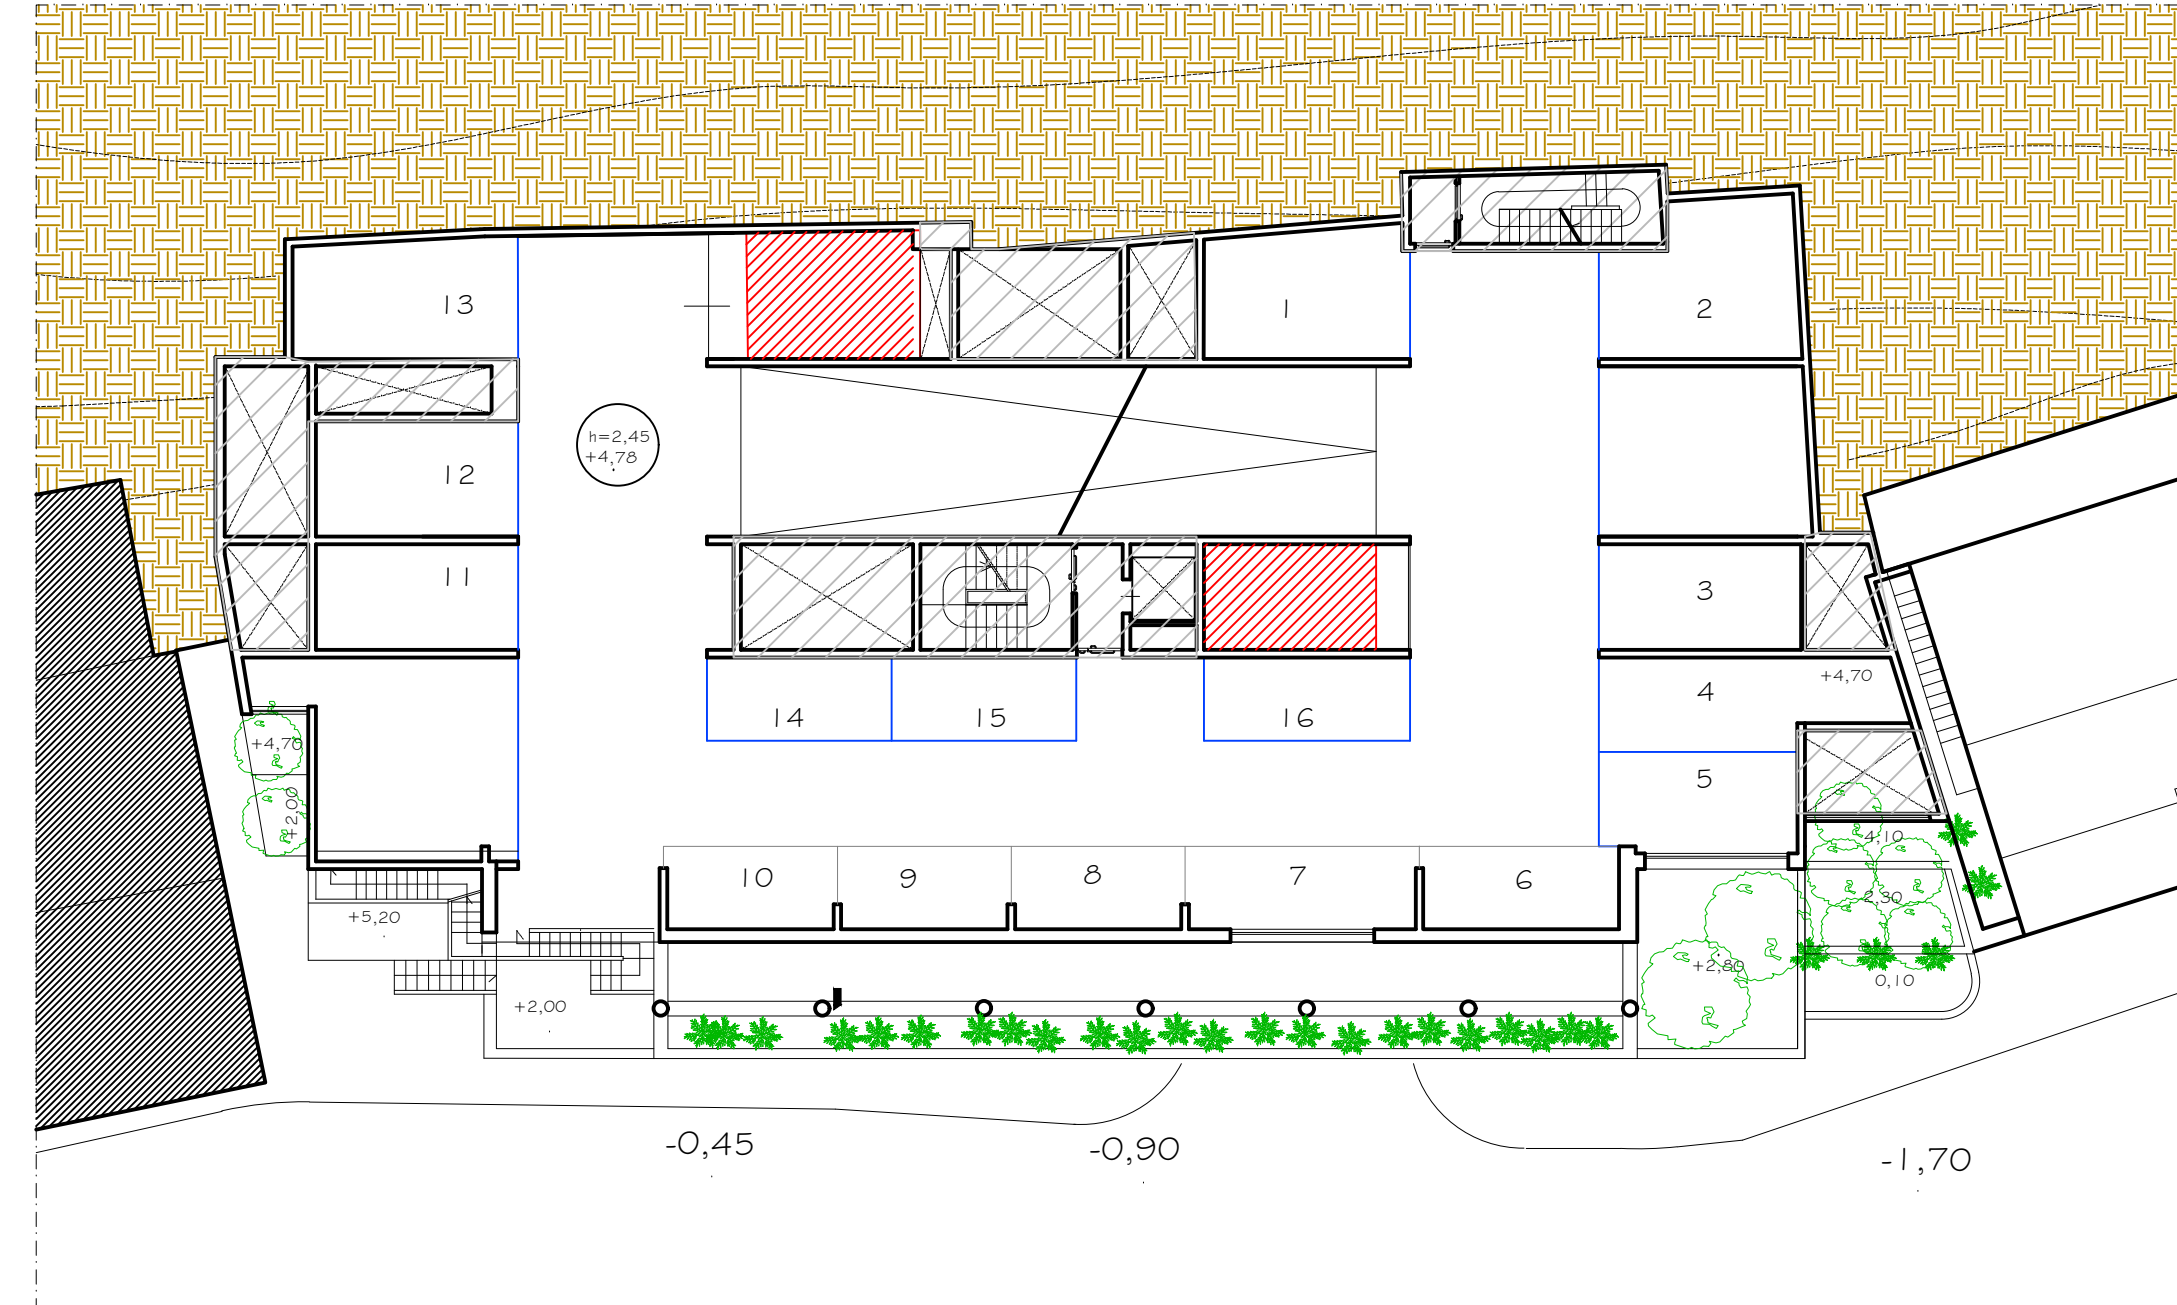


7 - PROGETTO DI VARIANTE PIANO Q=+4,78

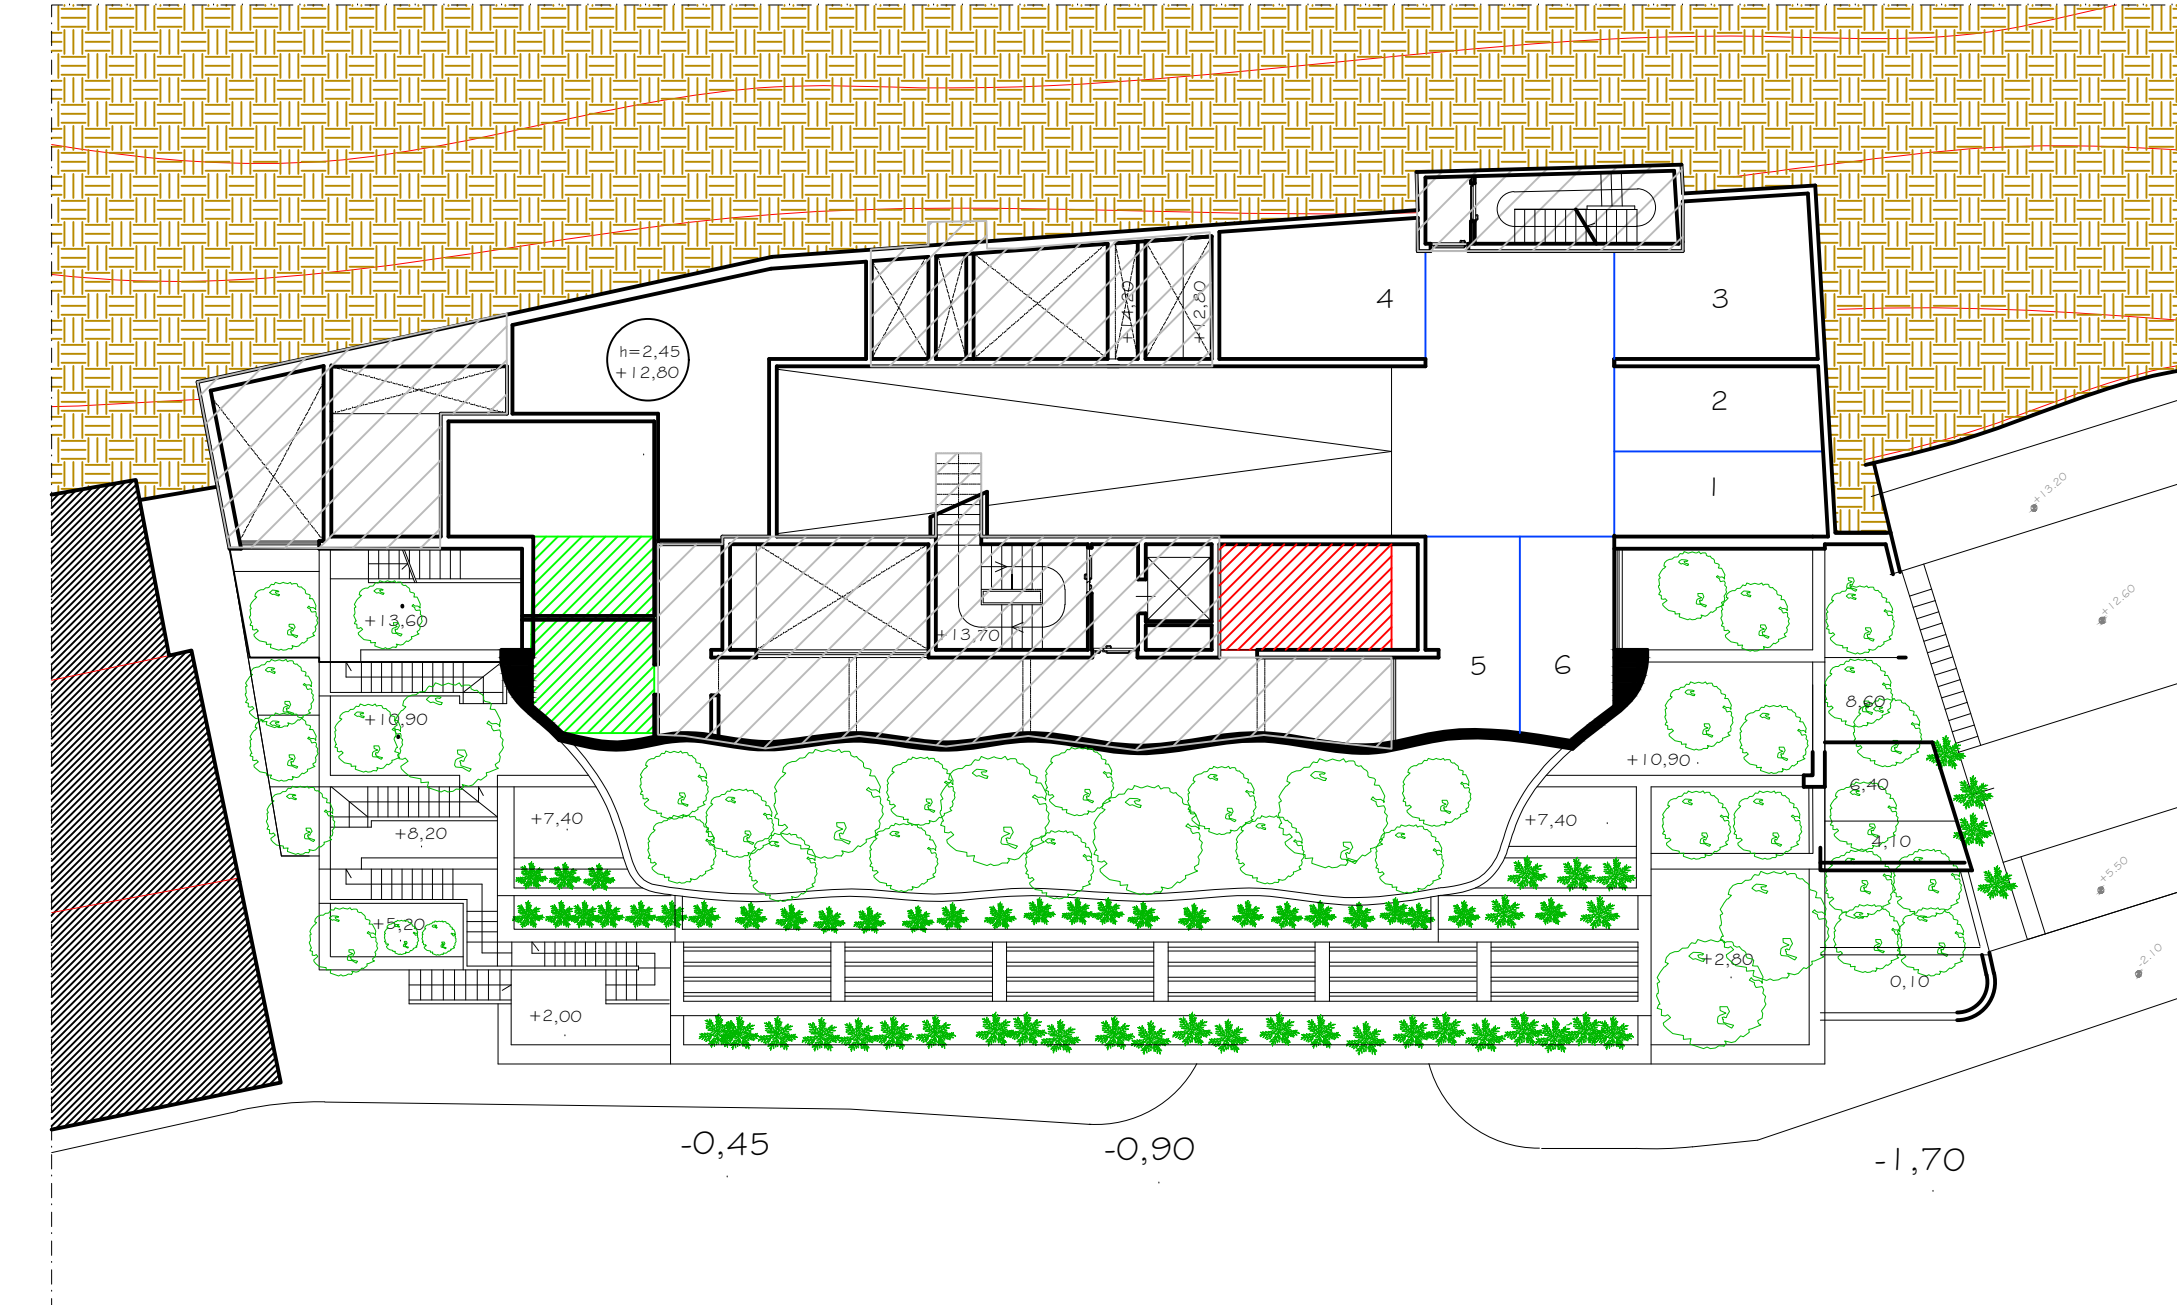


10 - PROGETTO DI VARIANTE PIANO Q=+12,88

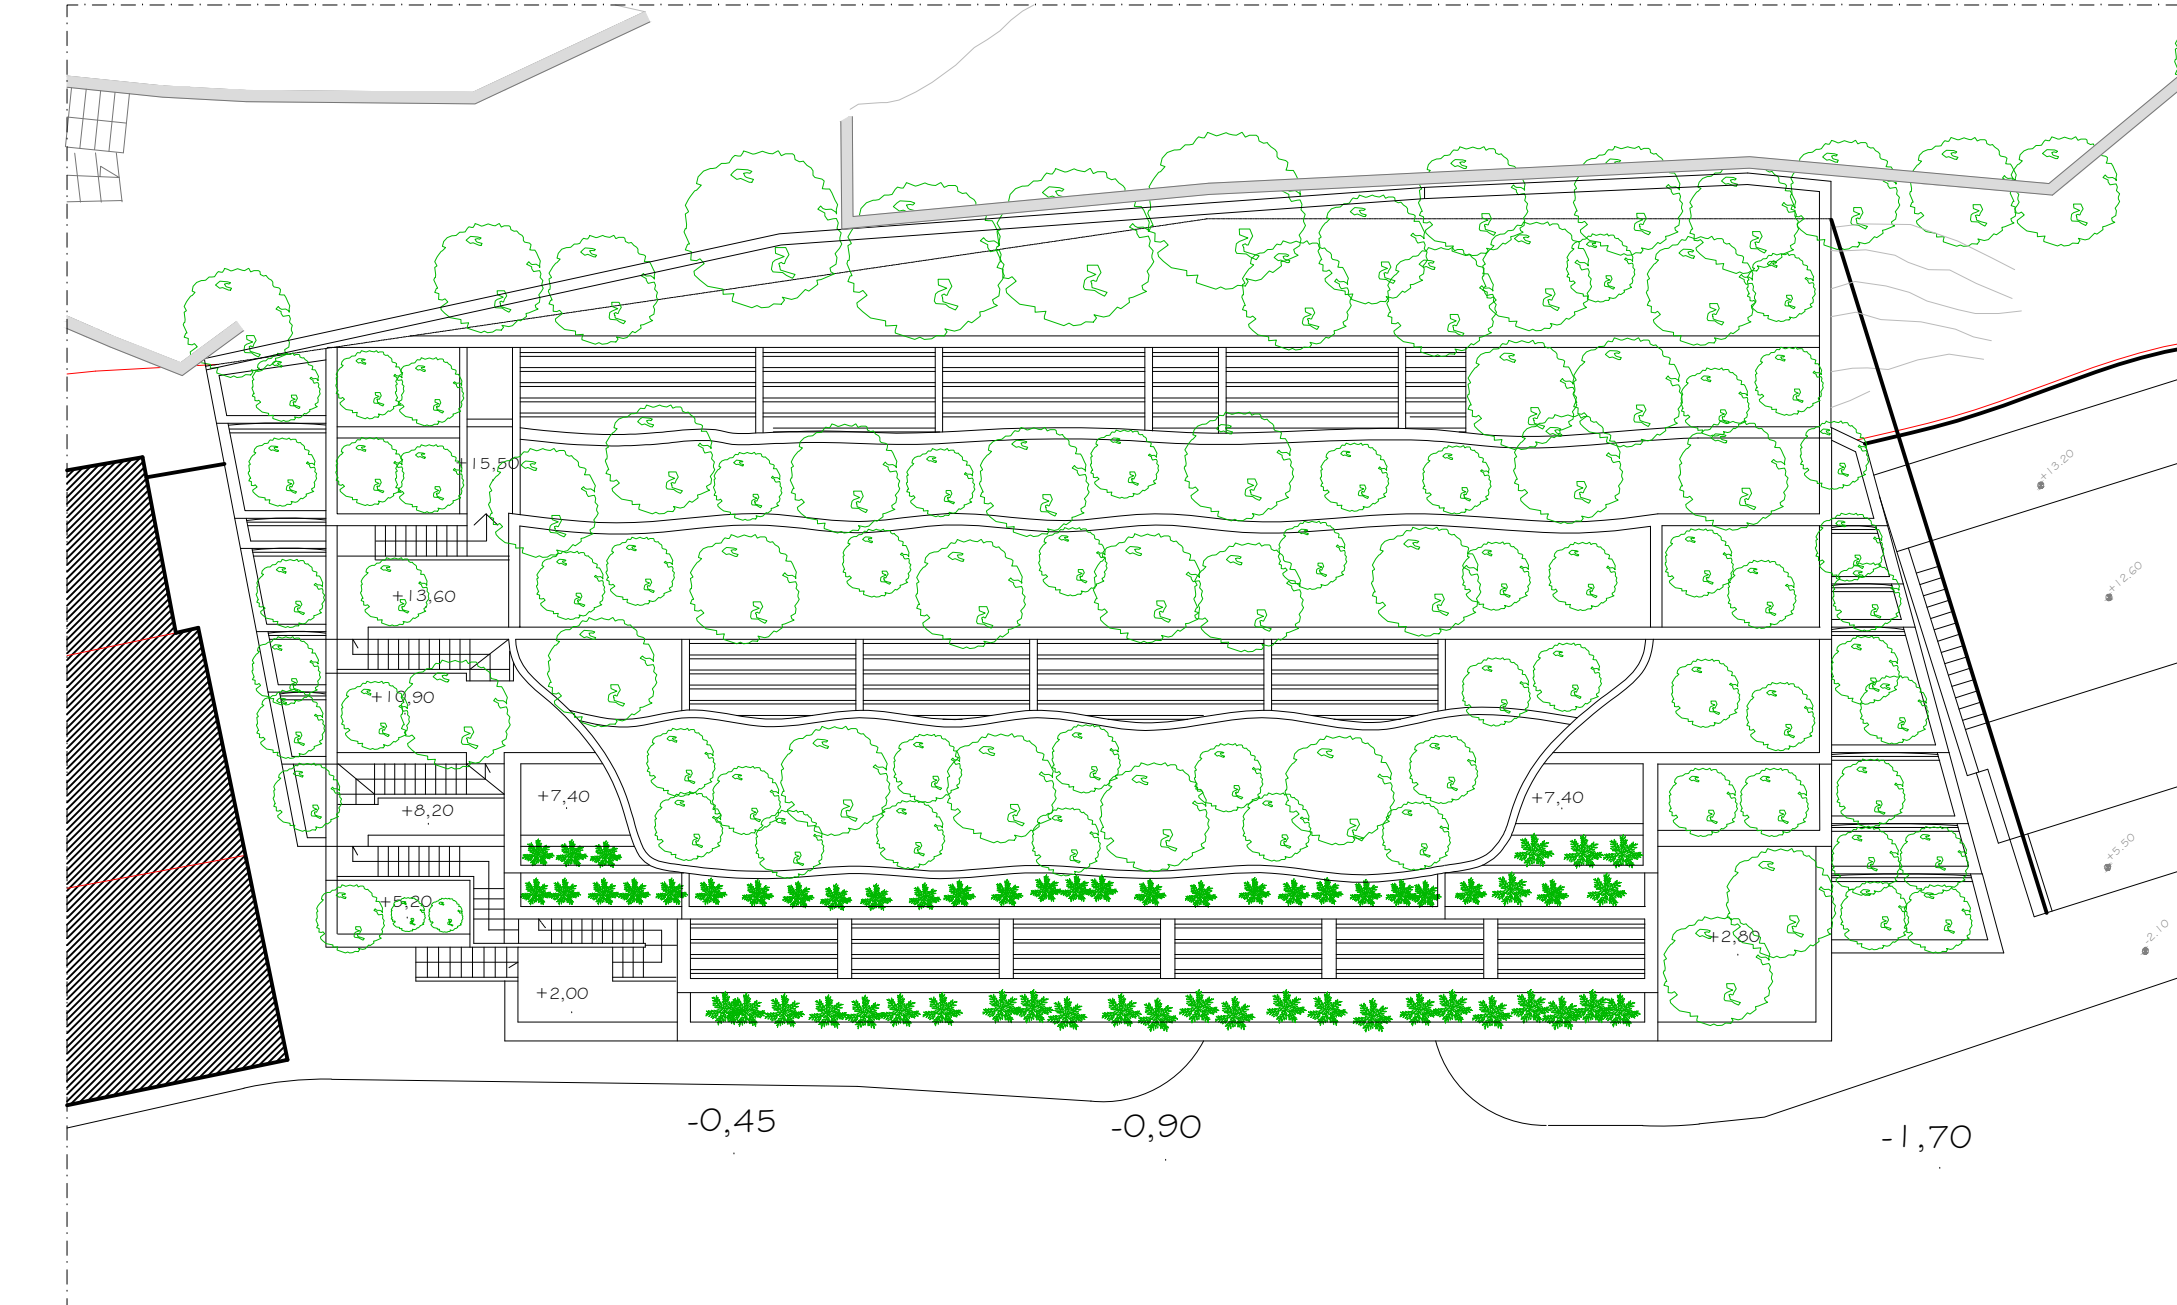


13 - PROGETTO DI VARIANTE COPERTURA

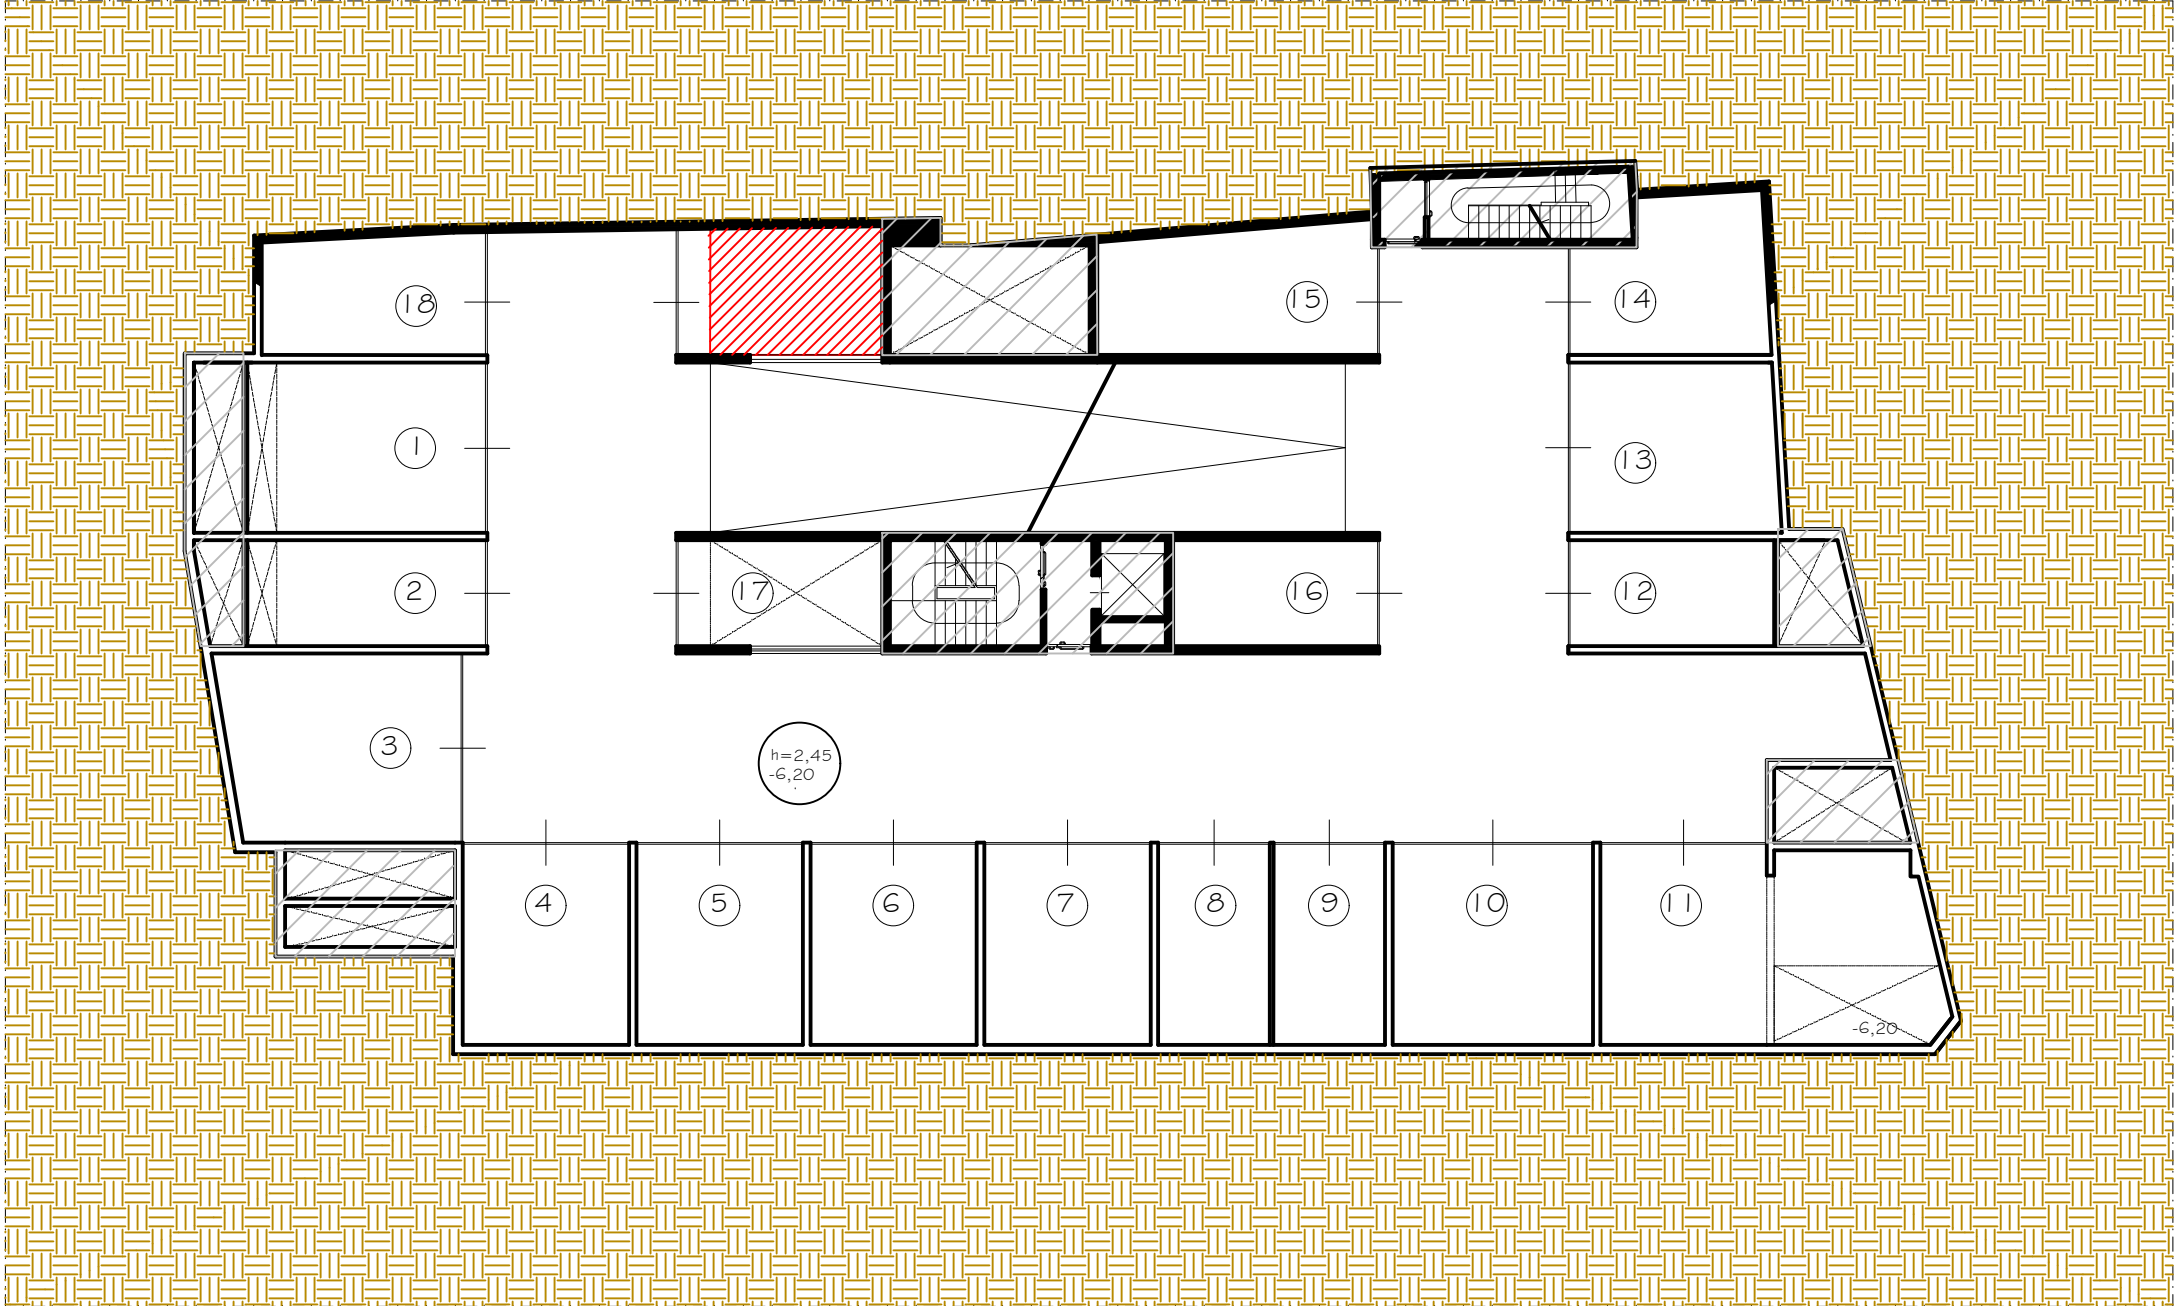

3 - PROGETTO DI VARIANTE PIANO Q=-6,20

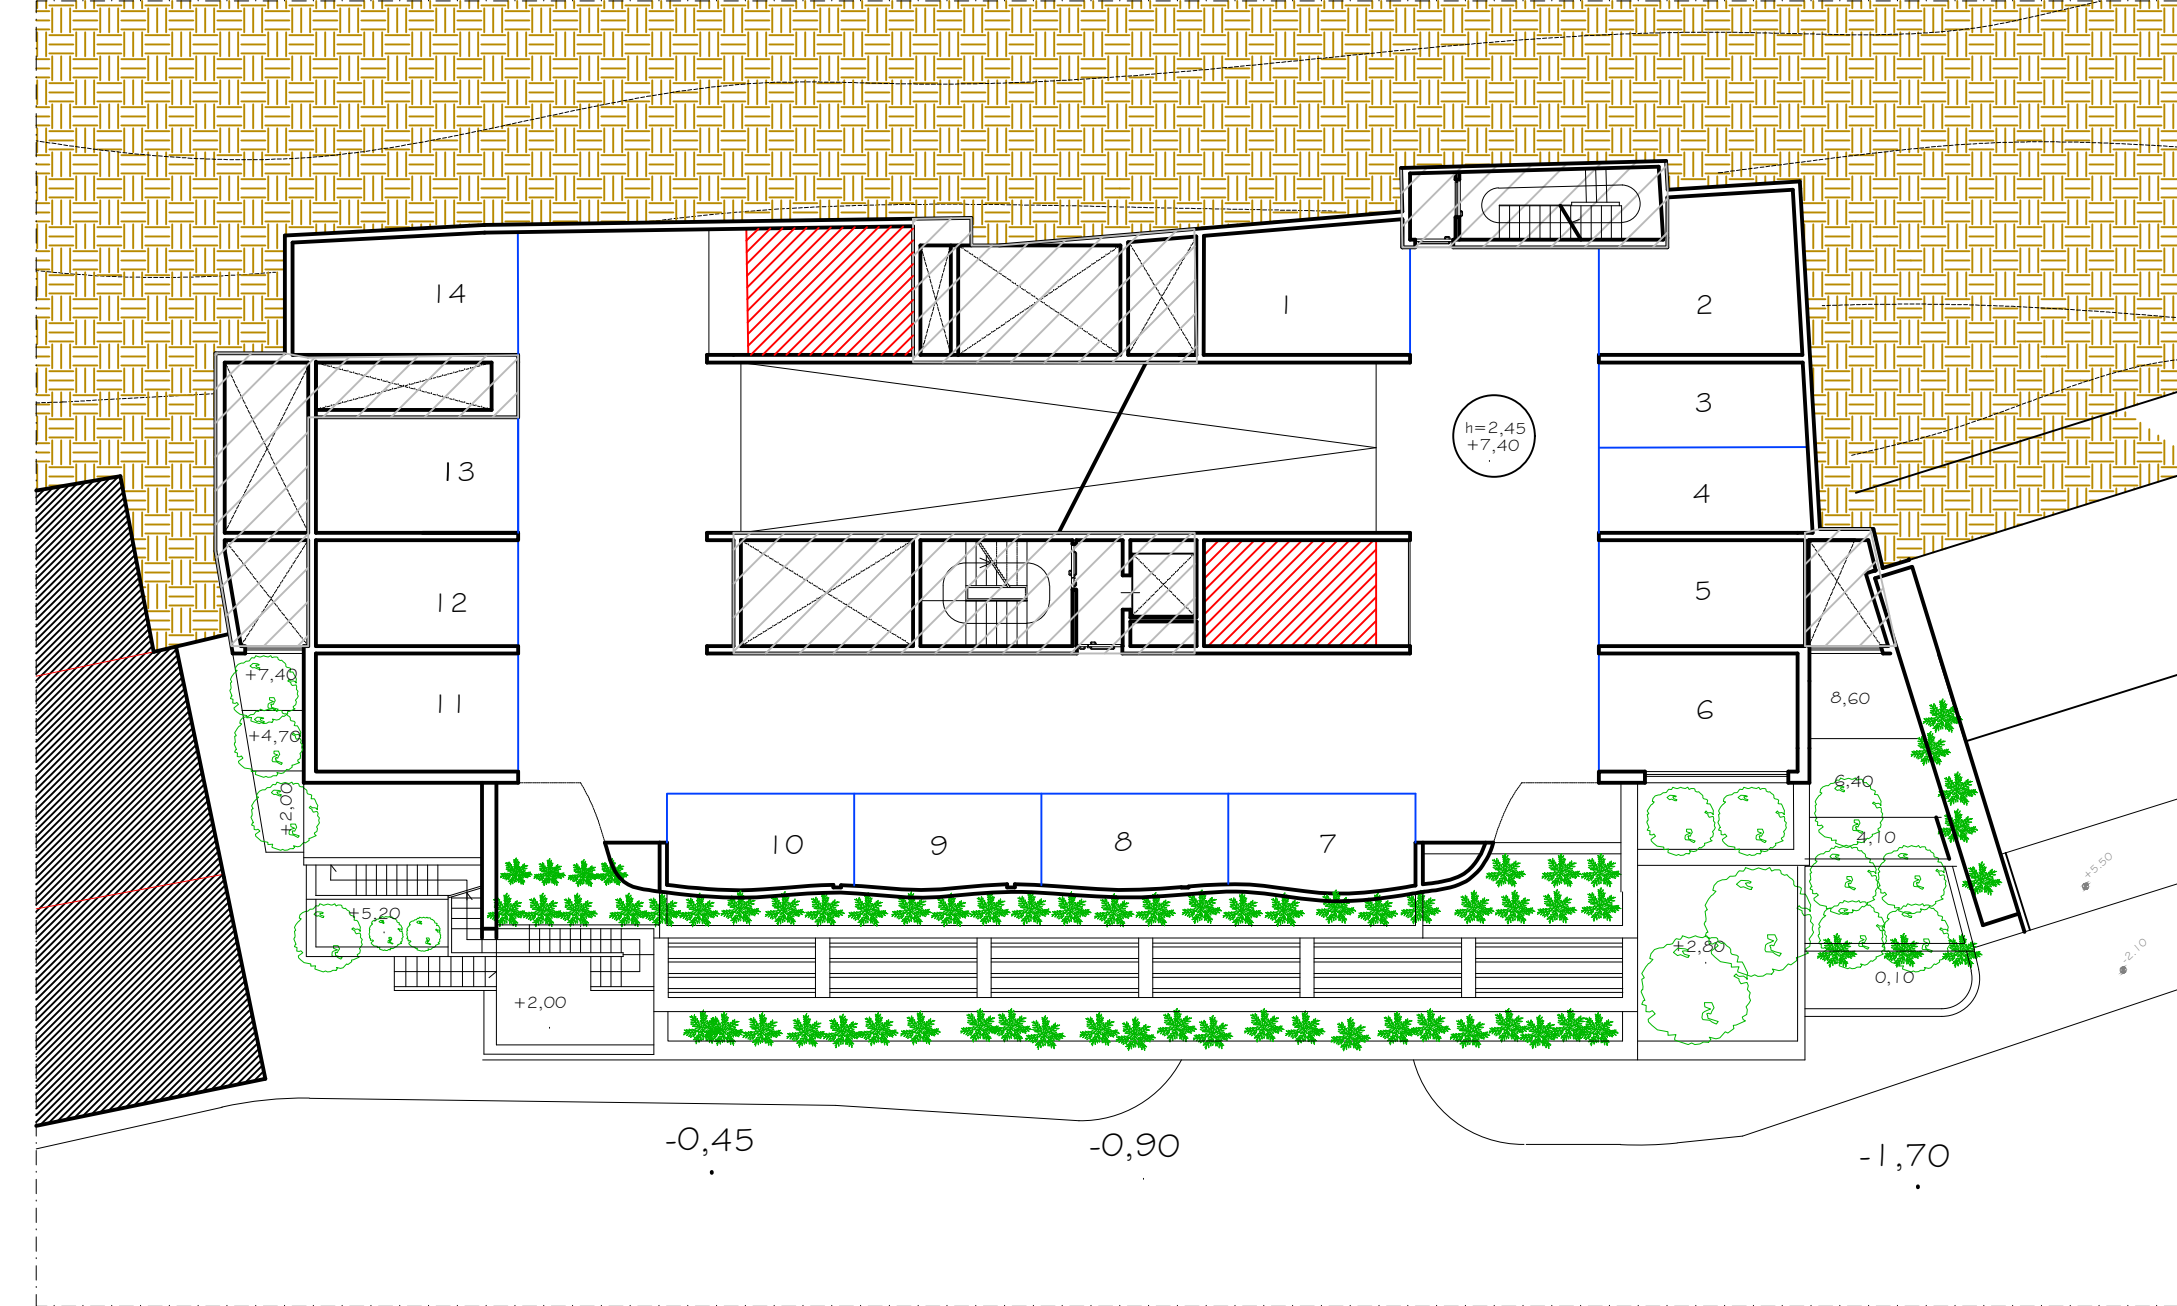

8 - PROGETTO DI VARIANTE PIANO Q=+7,48

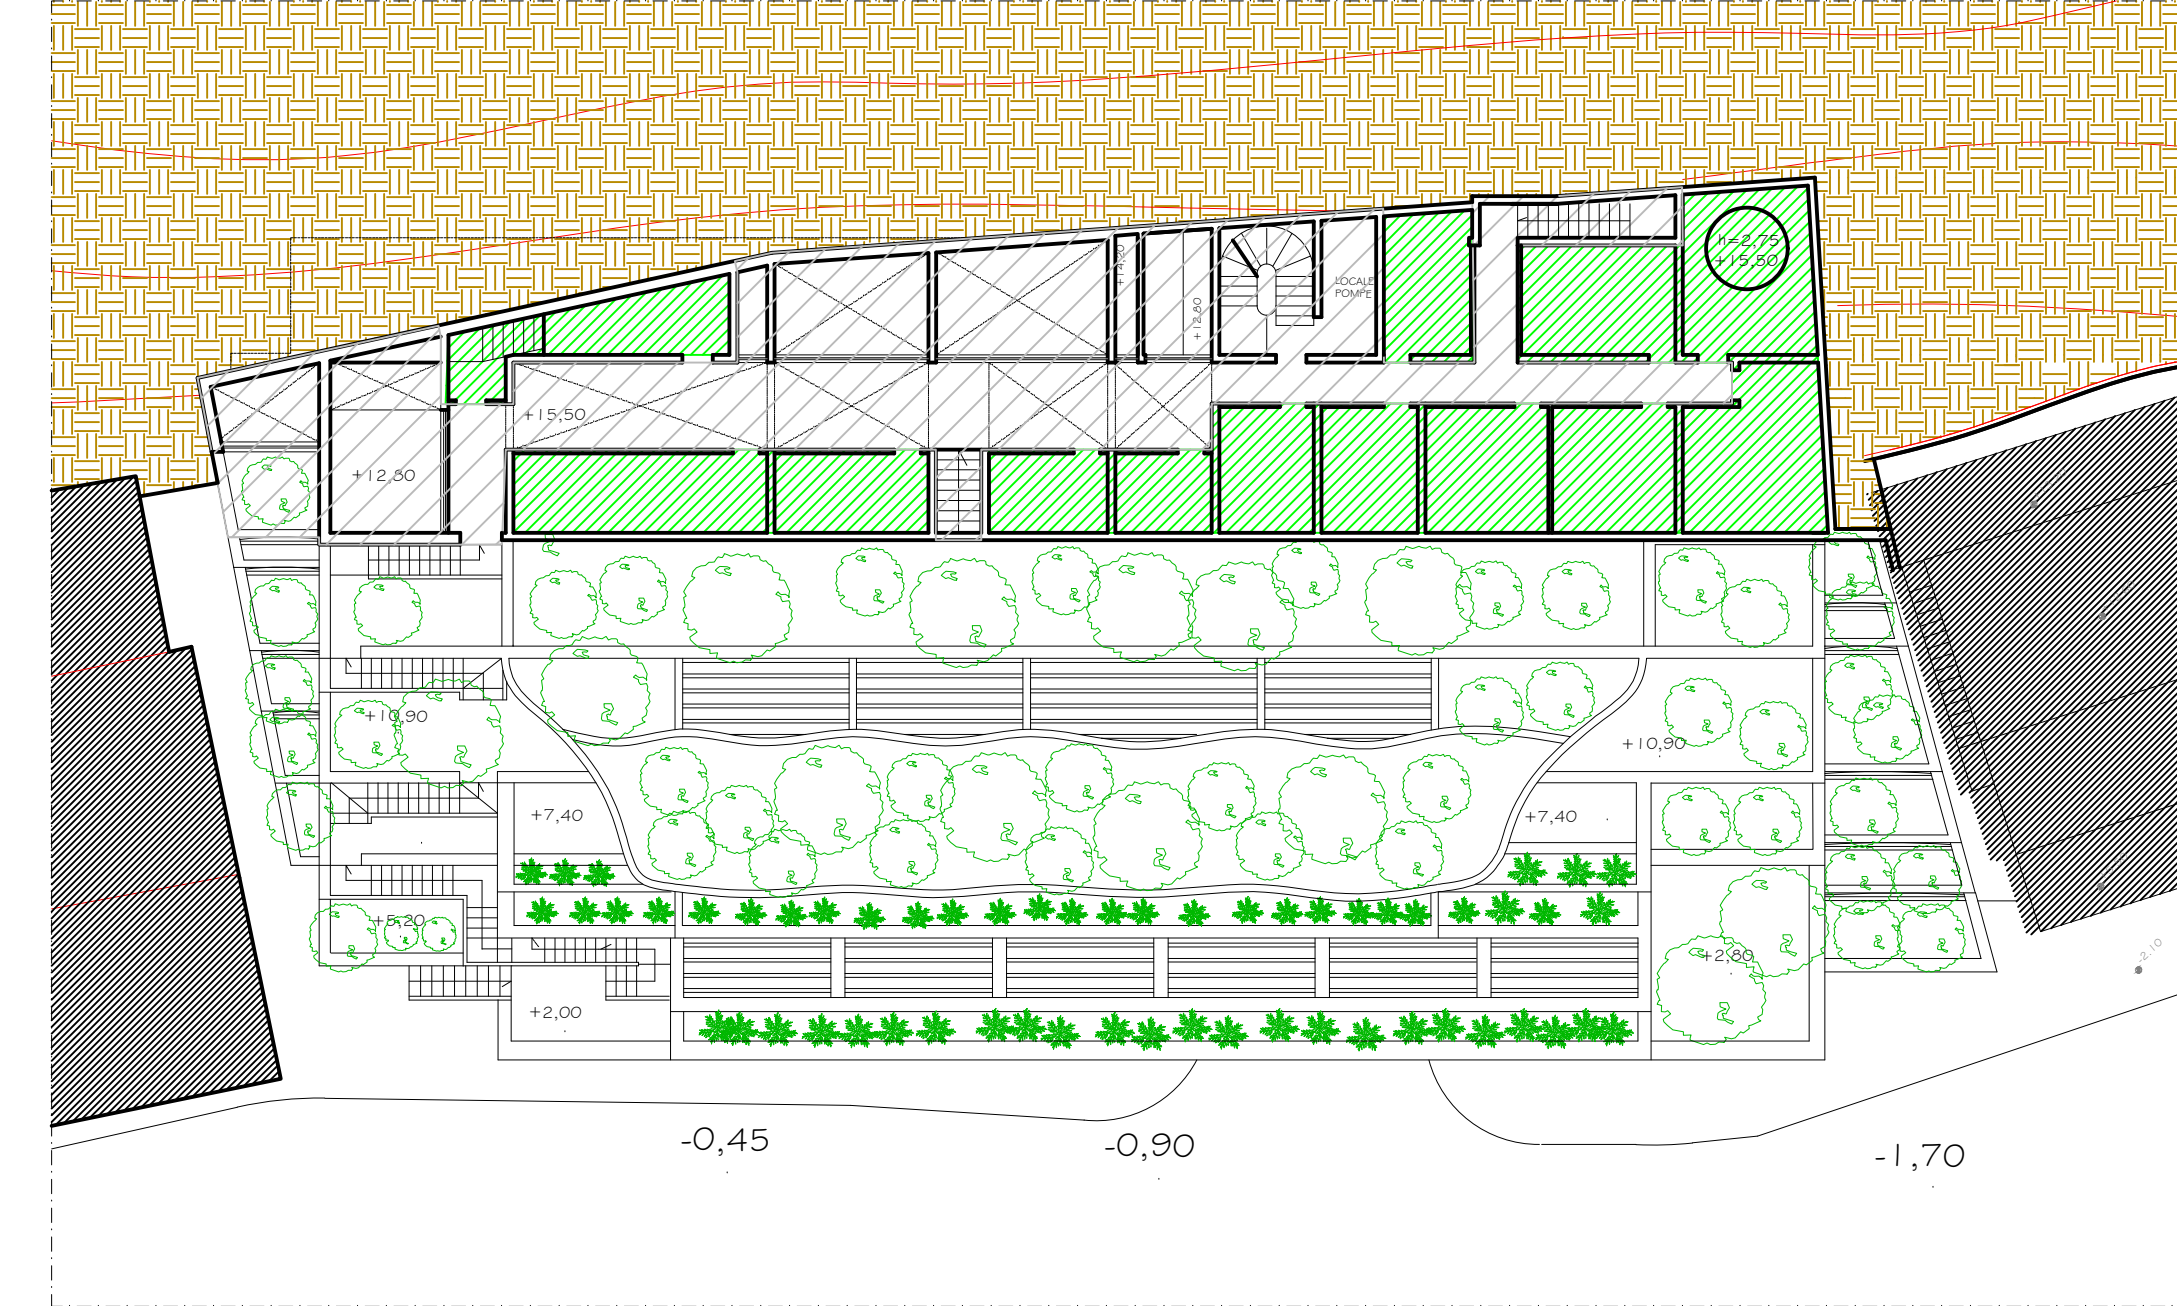

11 - PROGETTO DI VARIANTE PIANO Q=+15,88

Nuove superfici pubbliche e private ottenute senza aumento di volume utilizzando cavedi di aerazione
 Superfici private già esistenti per le quali si prevede utilizzo a deposito

Rev.	Note di revisione	Elaborato	Approvato
		COMUNE DI POSITANO (SA) Intervento di realizzazione di un parcheggio con impianto di collegamento meccanizzato alla strada per il cimitero PROGETTO DI VARIANTE - ARCHITETTONICO	A02VAR2020 Planimetria con superfici riutilizzate
Progettista:		2024022020 10/09/2022 1:200 Pagina	