



1 - PROGETTO DI VARIANTE PIANO Q=-11,60

Superfici pubbliche 0,00 mq Superfici private 891,10 mq Superfici private-servizi

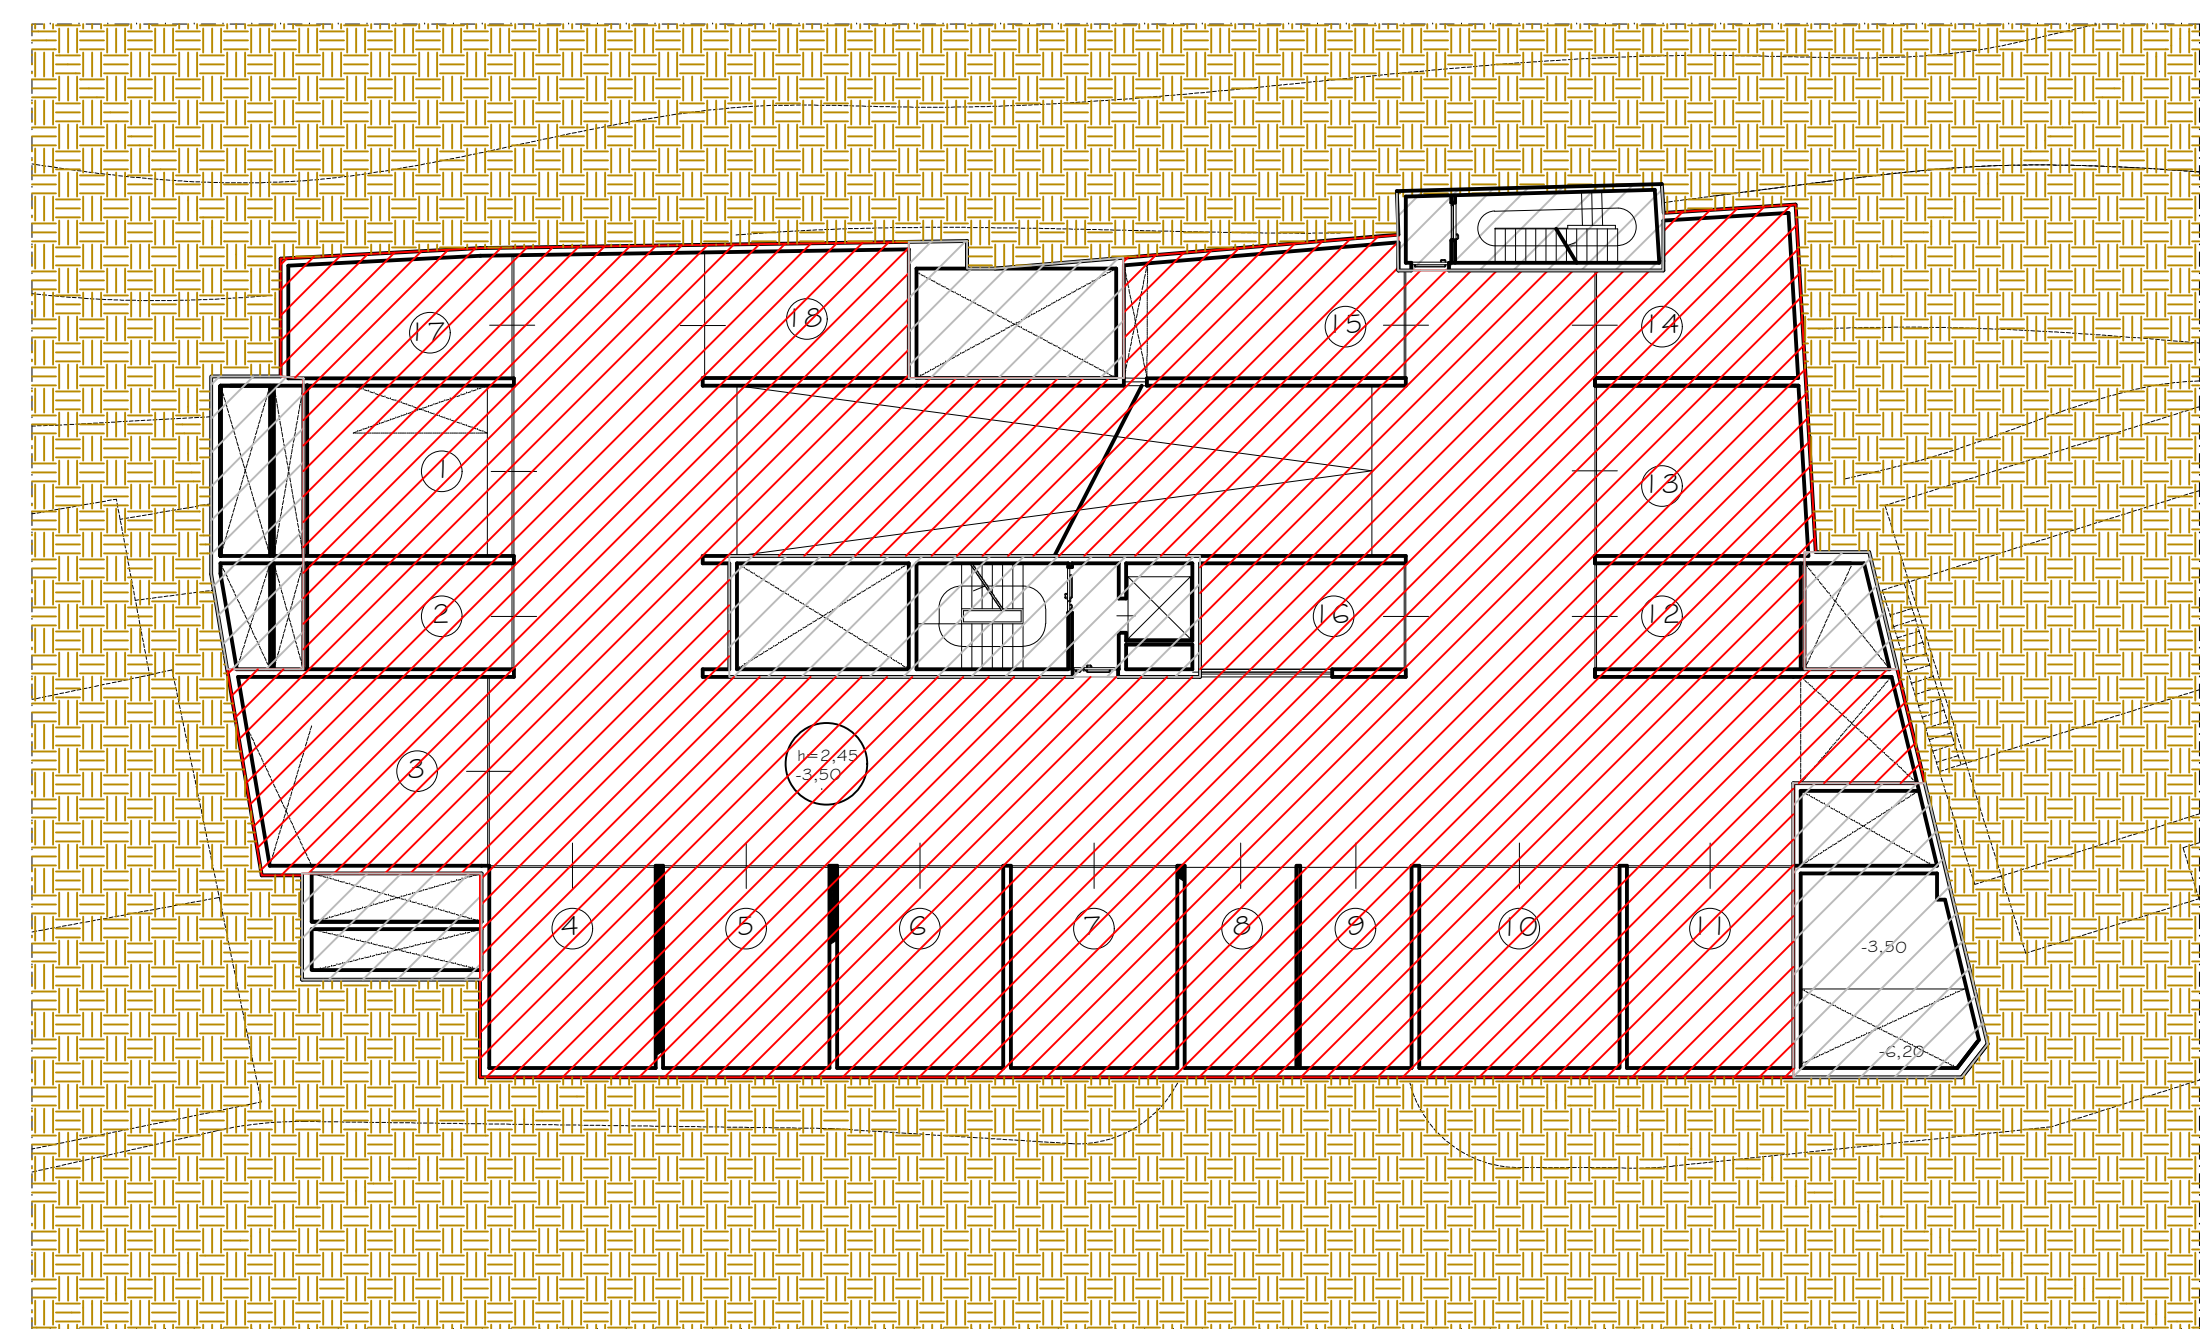


4 - PROGETTO DI VARIANTE PIANO Q=-3,50

Superfici pubbliche 0,00 mq Superfici private 803,30 mq Superfici private-servizi

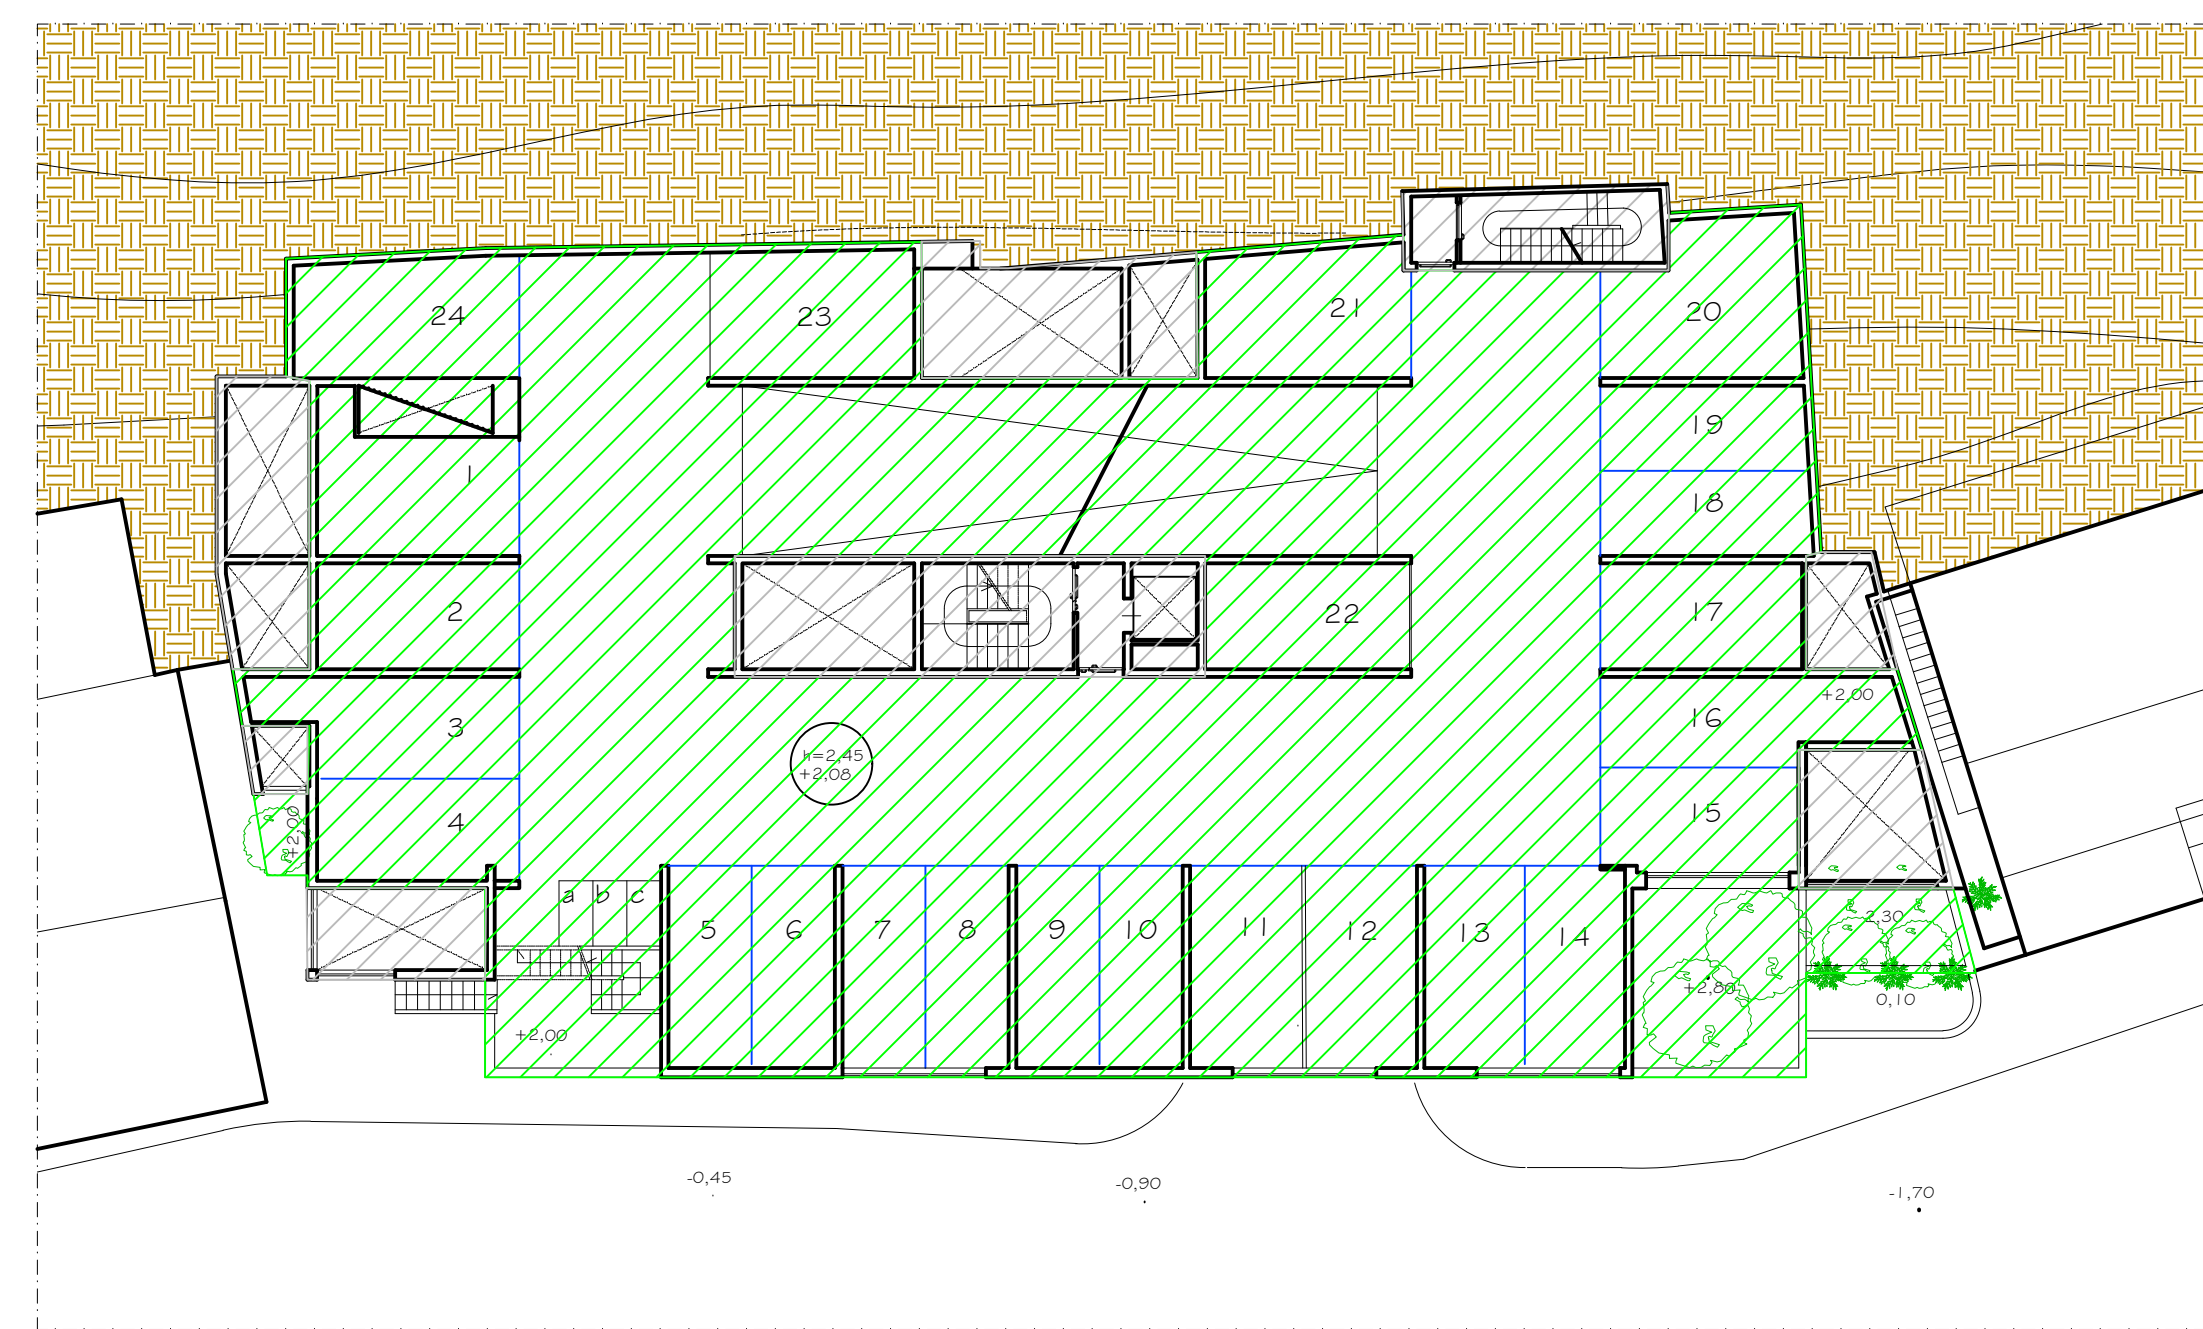


6 - PROGETTO DI VARIANTE PIANO Q=+2,08

Superfici pubbliche 804,62 mq Superfici private 0,00 mq Superfici private-servizi

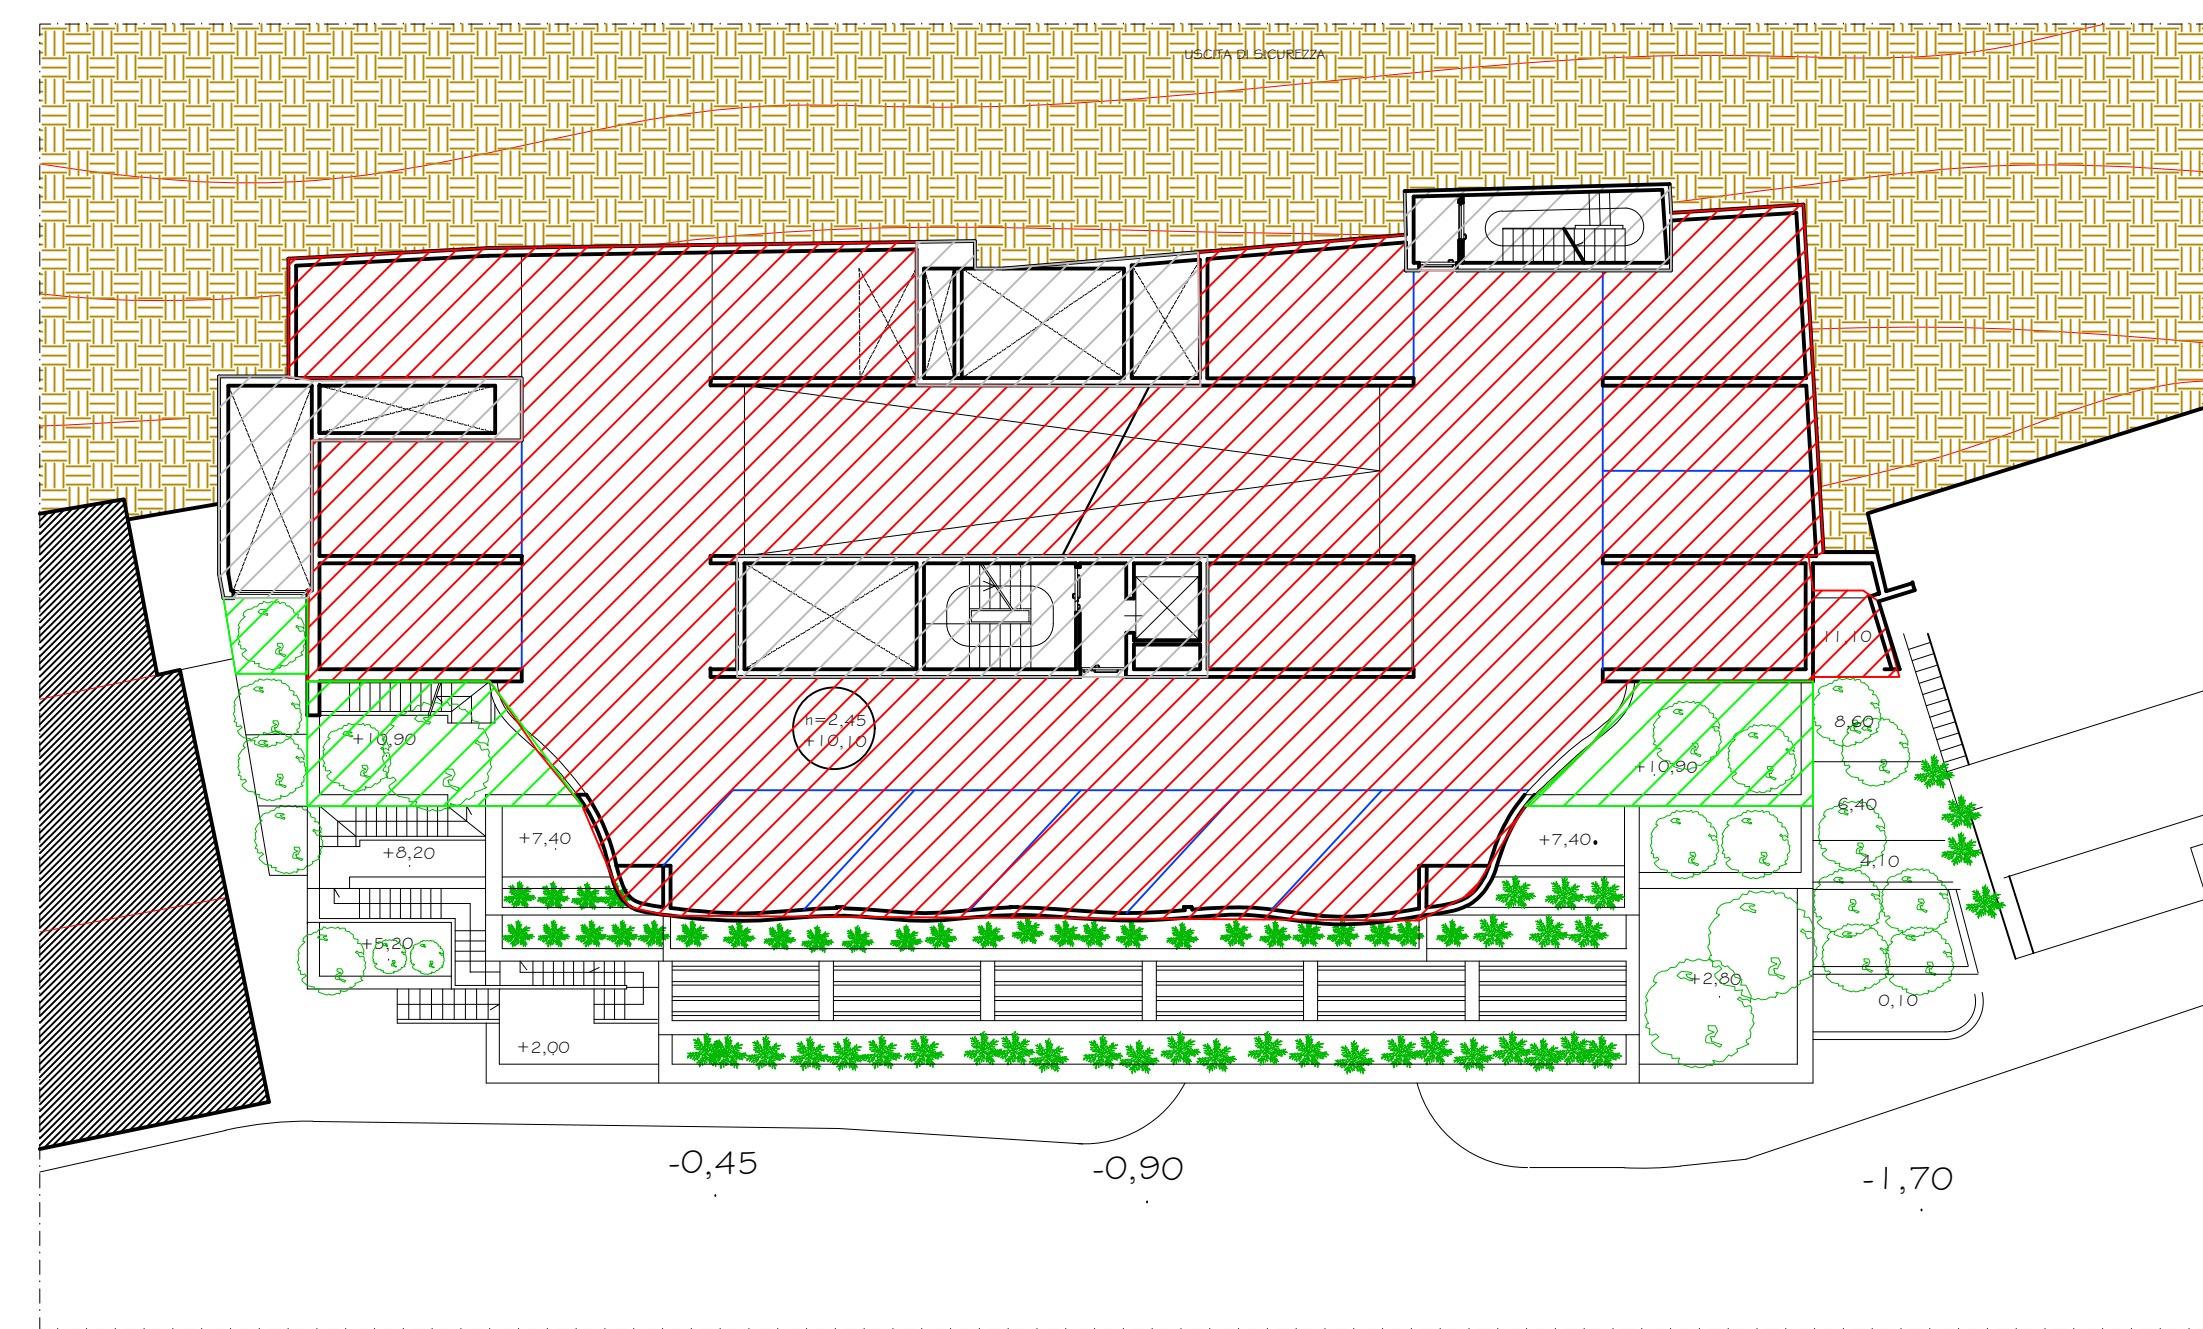


9 - PROGETTO DI VARIANTE PIANO Q=+10,18

Superfici pubbliche 45,02 mq Superfici private 517,91 mq Superfici private-servizi

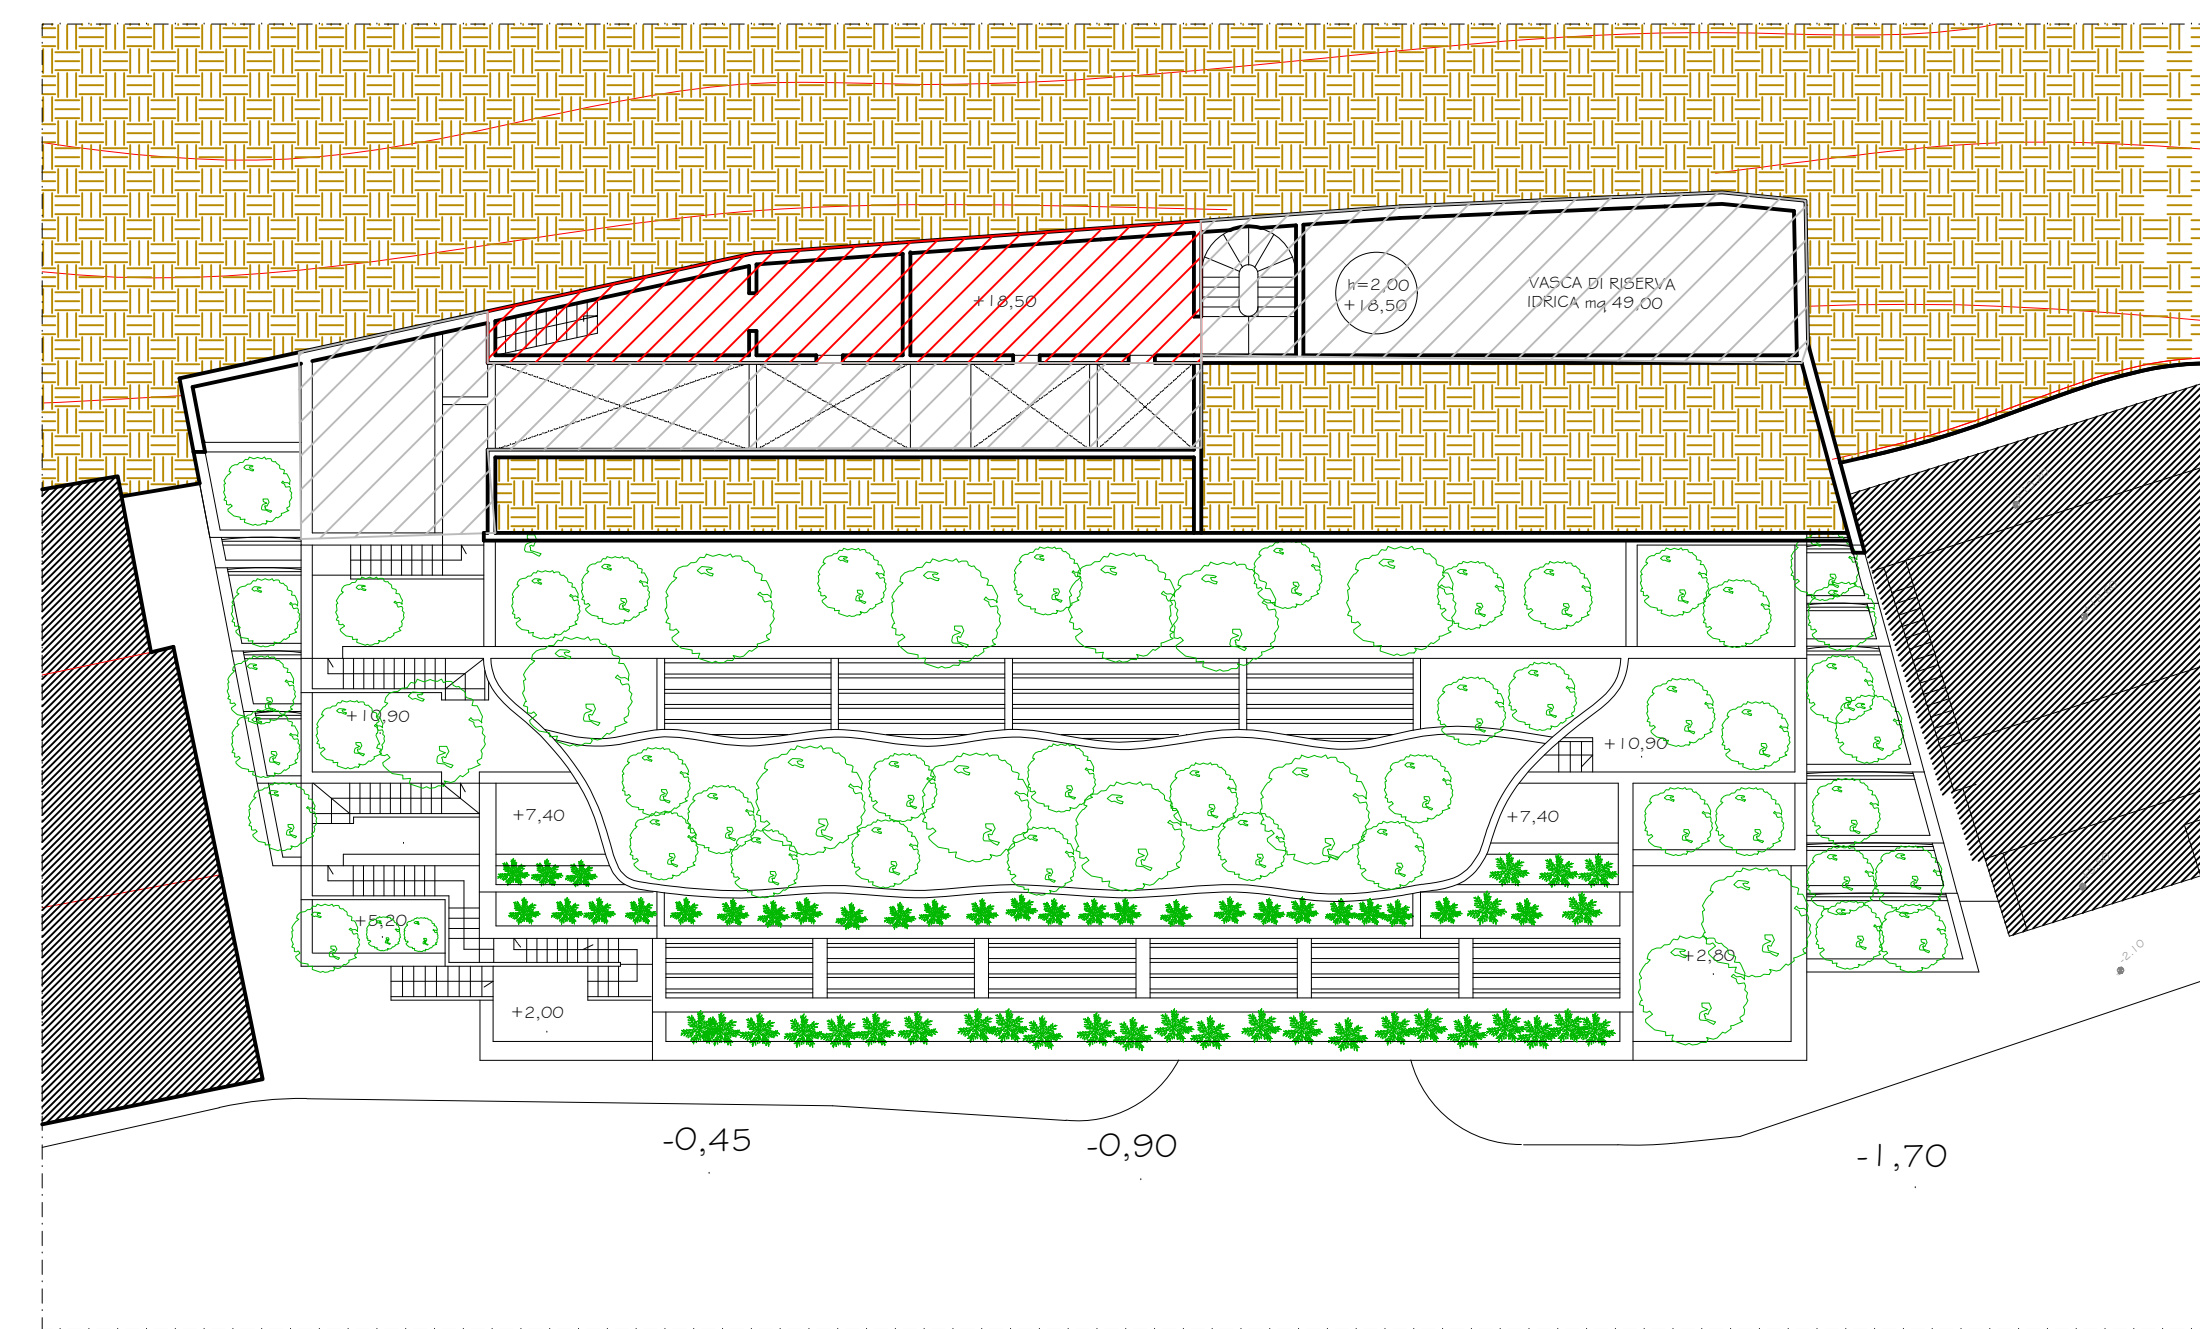



12 - PROGETTO DI VARIANTE PIANO Q=+18,58

Superfici pubbliche 0,00 mq Superfici private 45,53 mq Superfici private-servizi

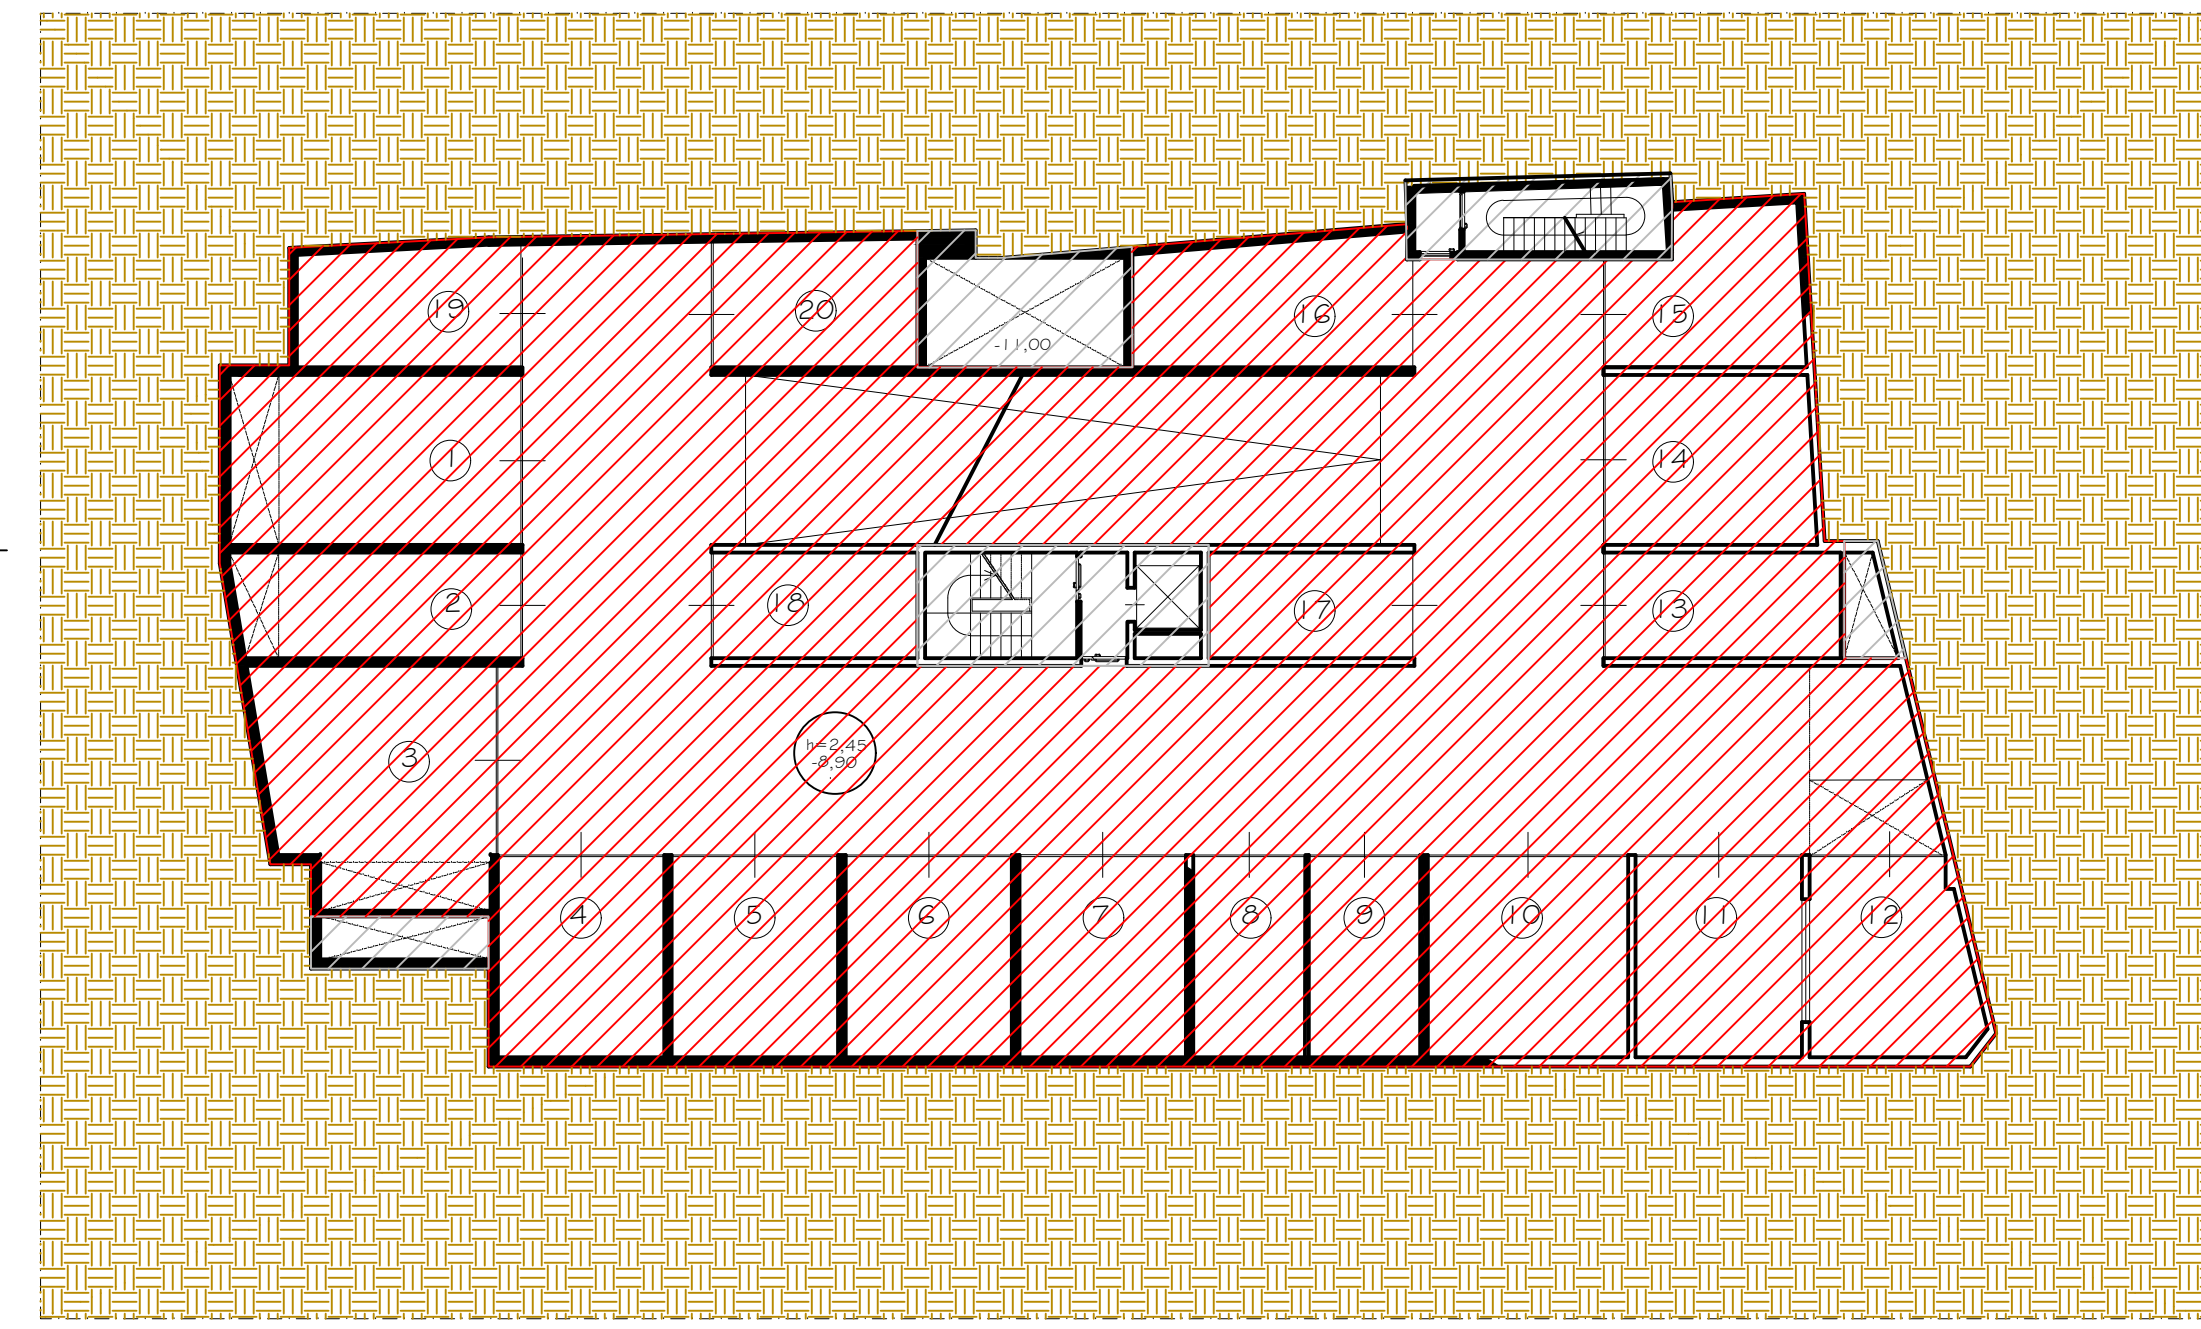


2 - PROGETTO DI VARIANTE PIANO Q=-8,90

Superfici pubbliche 0,00 mq Superfici private 890,89 mq Superfici private-servizi

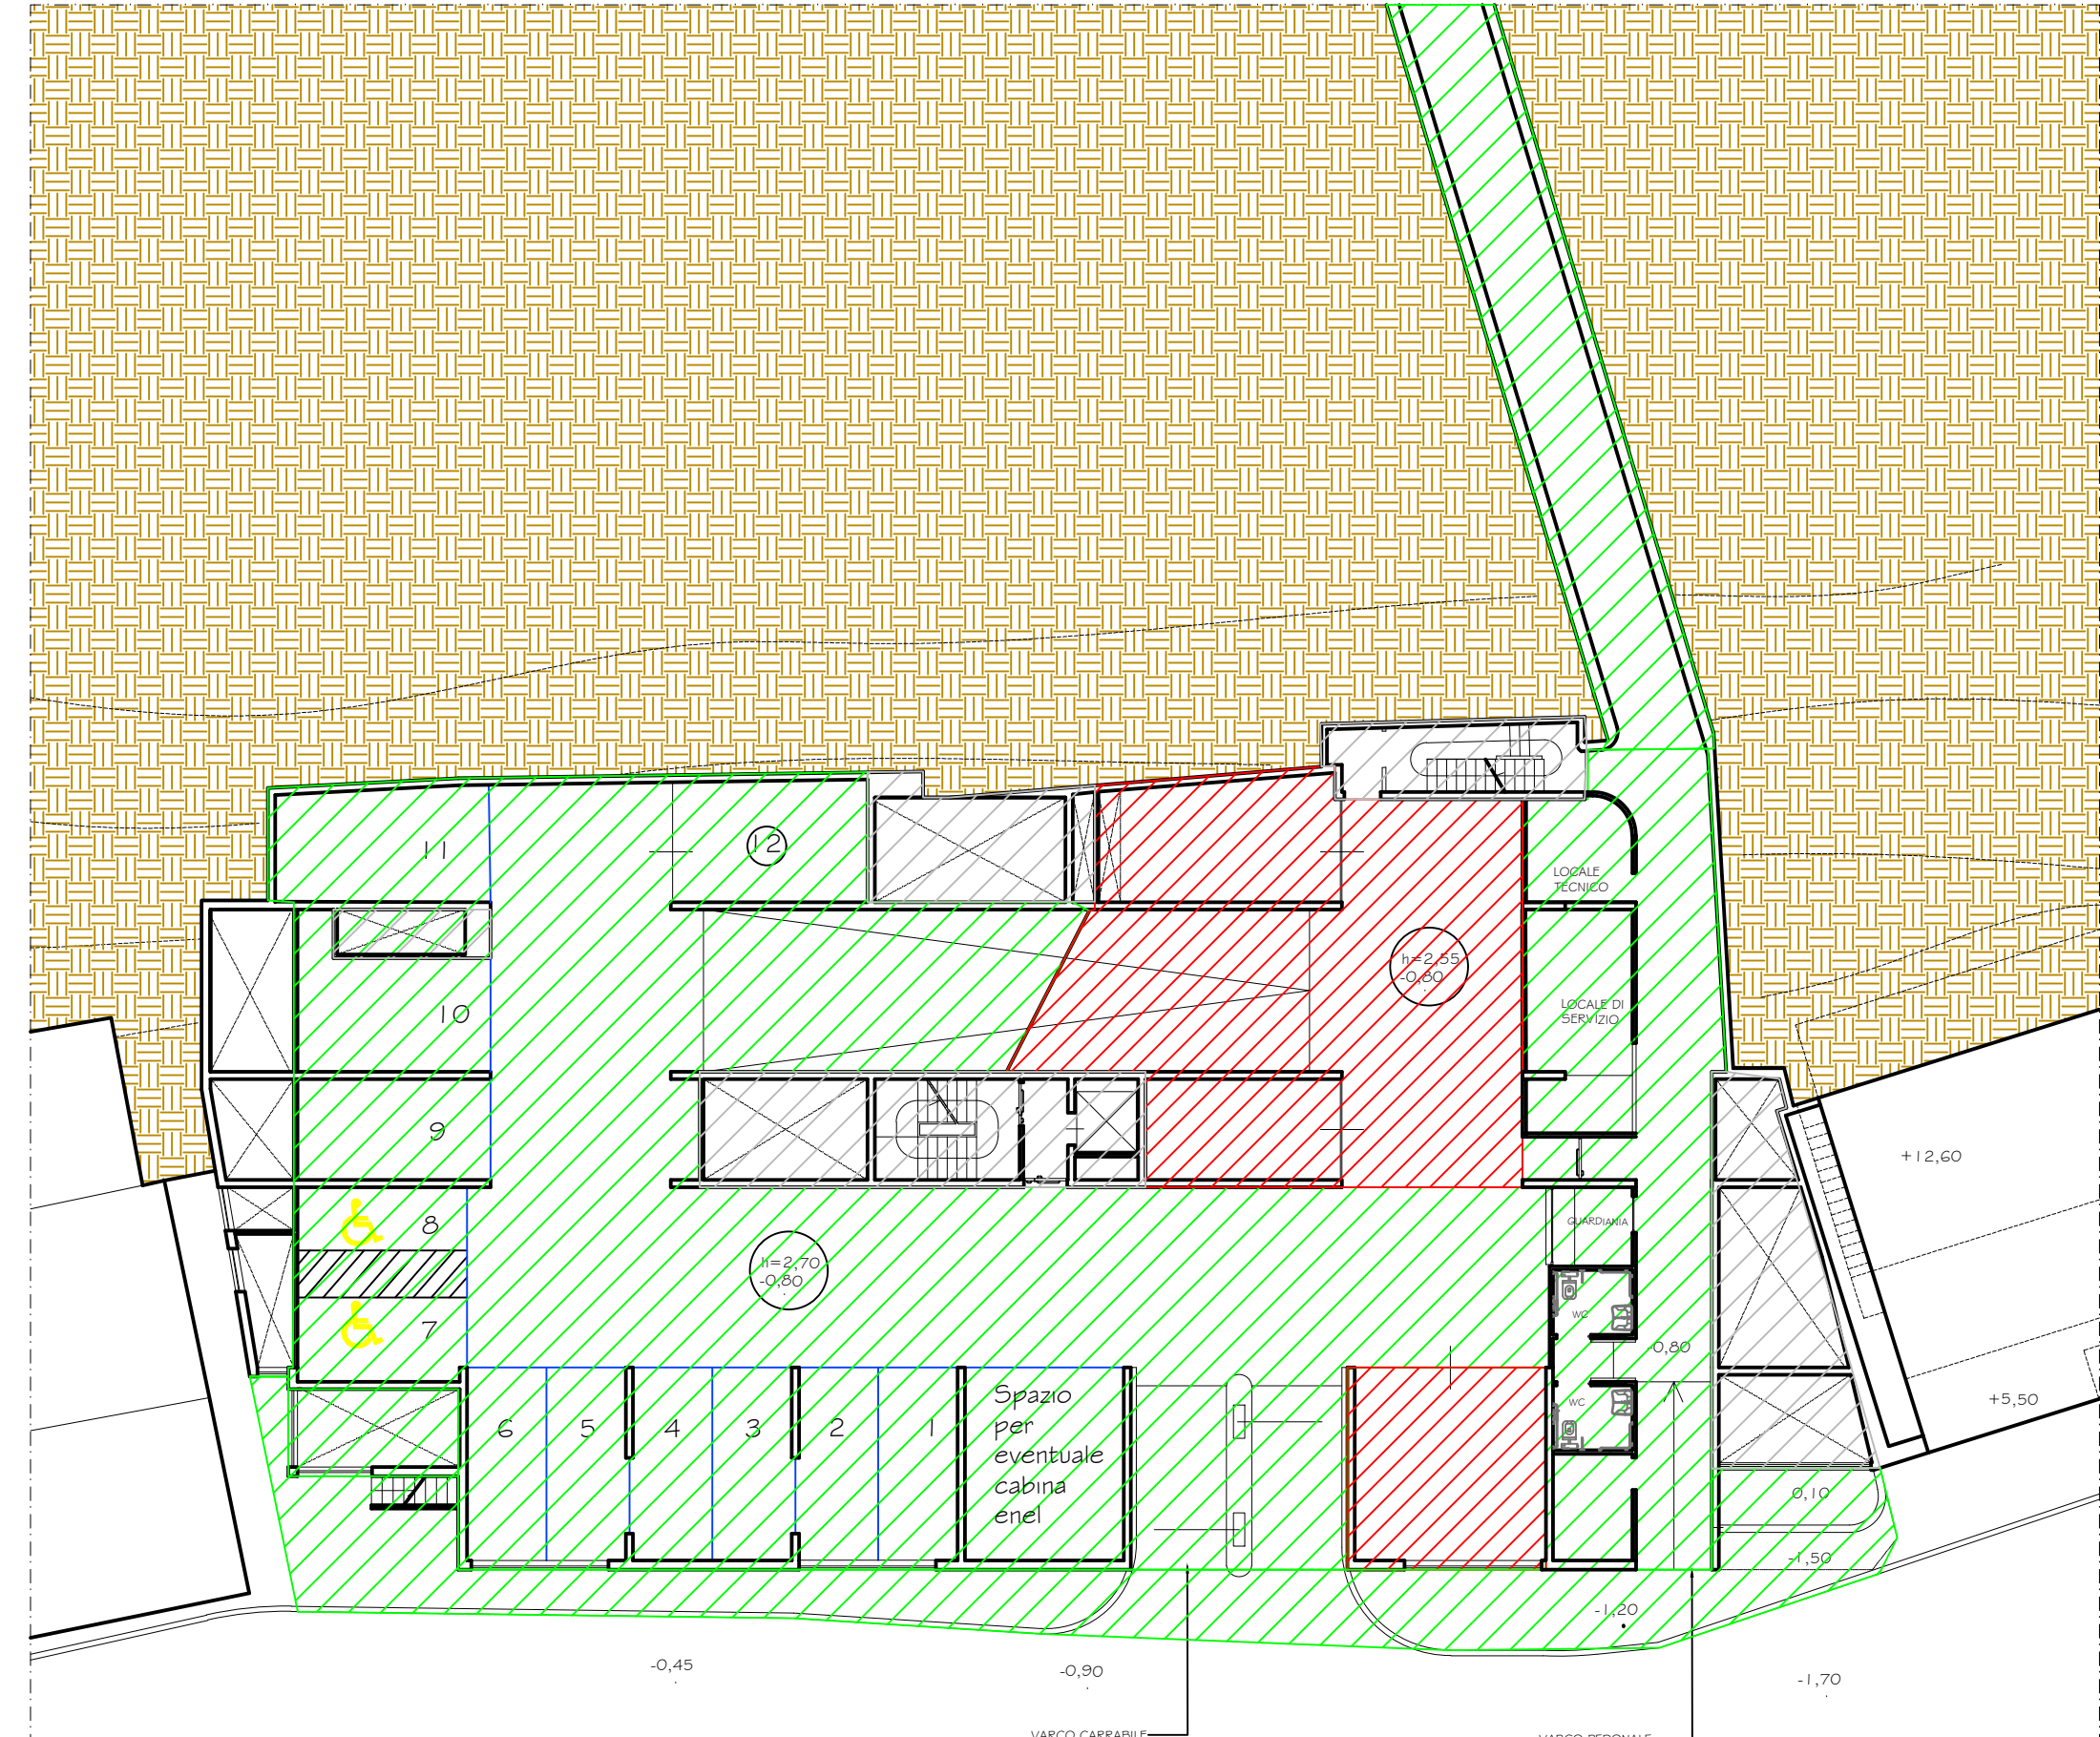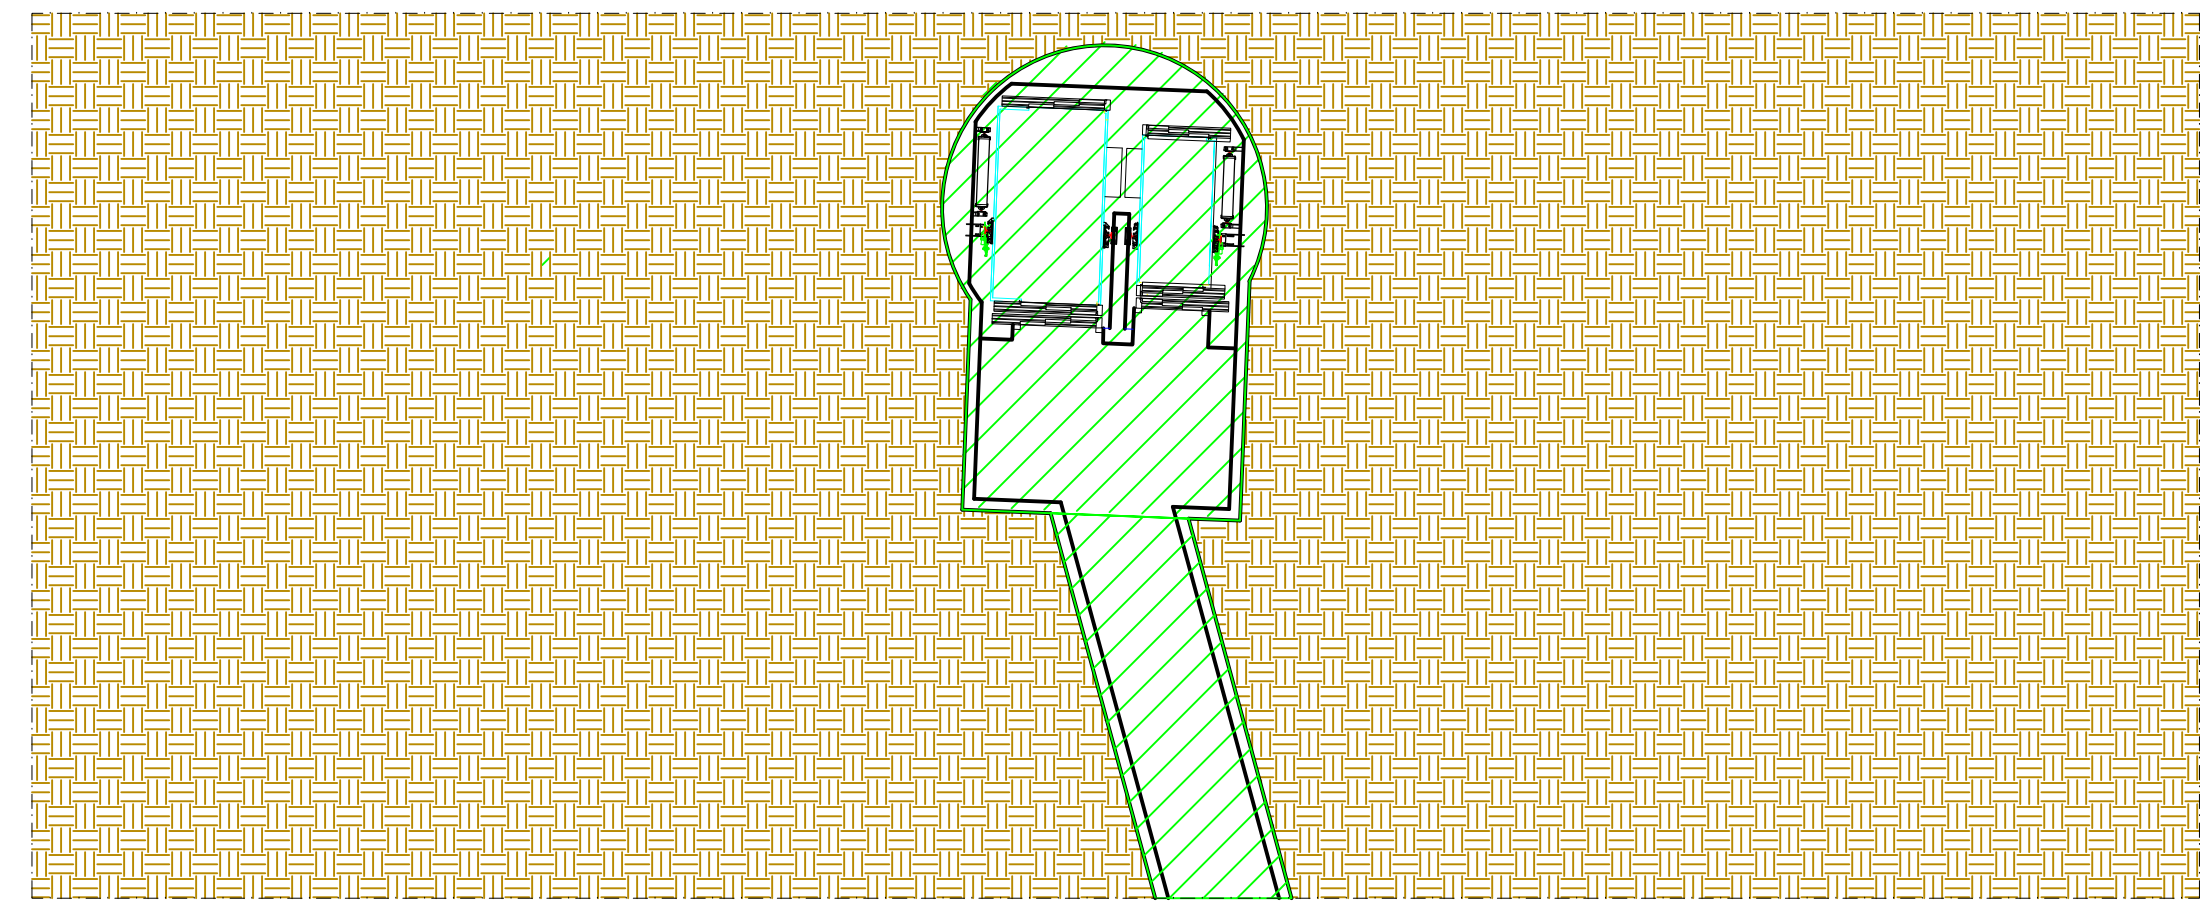


5 - PROGETTO DI VARIANTE PIANO Q=-0,80

Superfici pubbliche 876,39 mq Superfici private 153,97 mq Superfici private-servizi

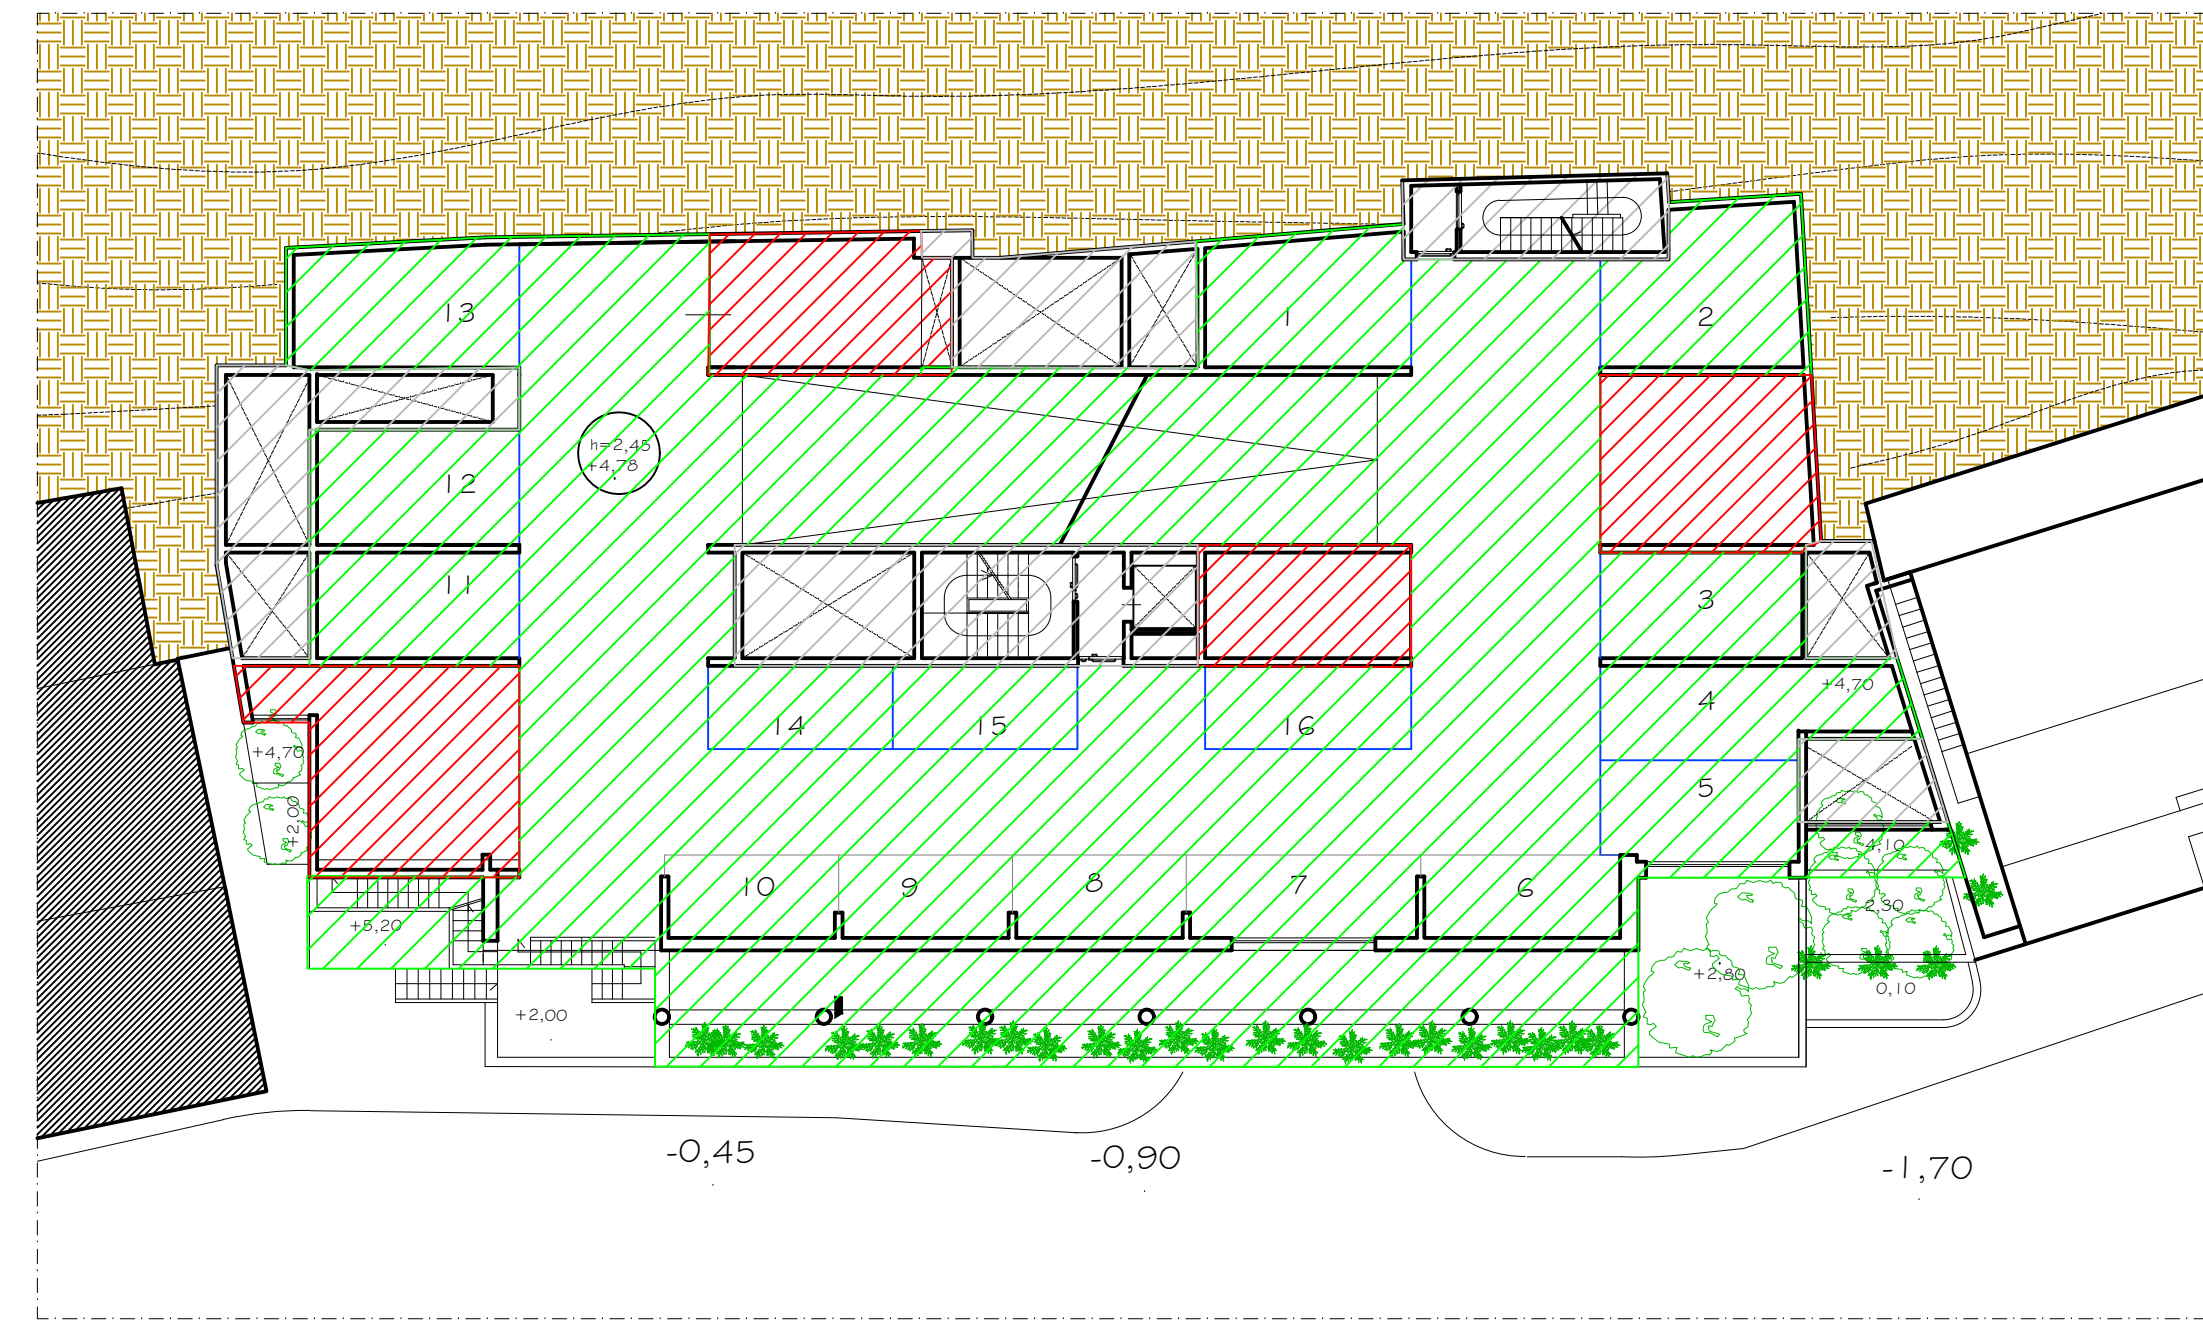


7 - PROGETTO DI VARIANTE PIANO Q=+4,78

Superfici pubbliche 670,11 mq Superfici private 103,16 mq Superfici private-servizi

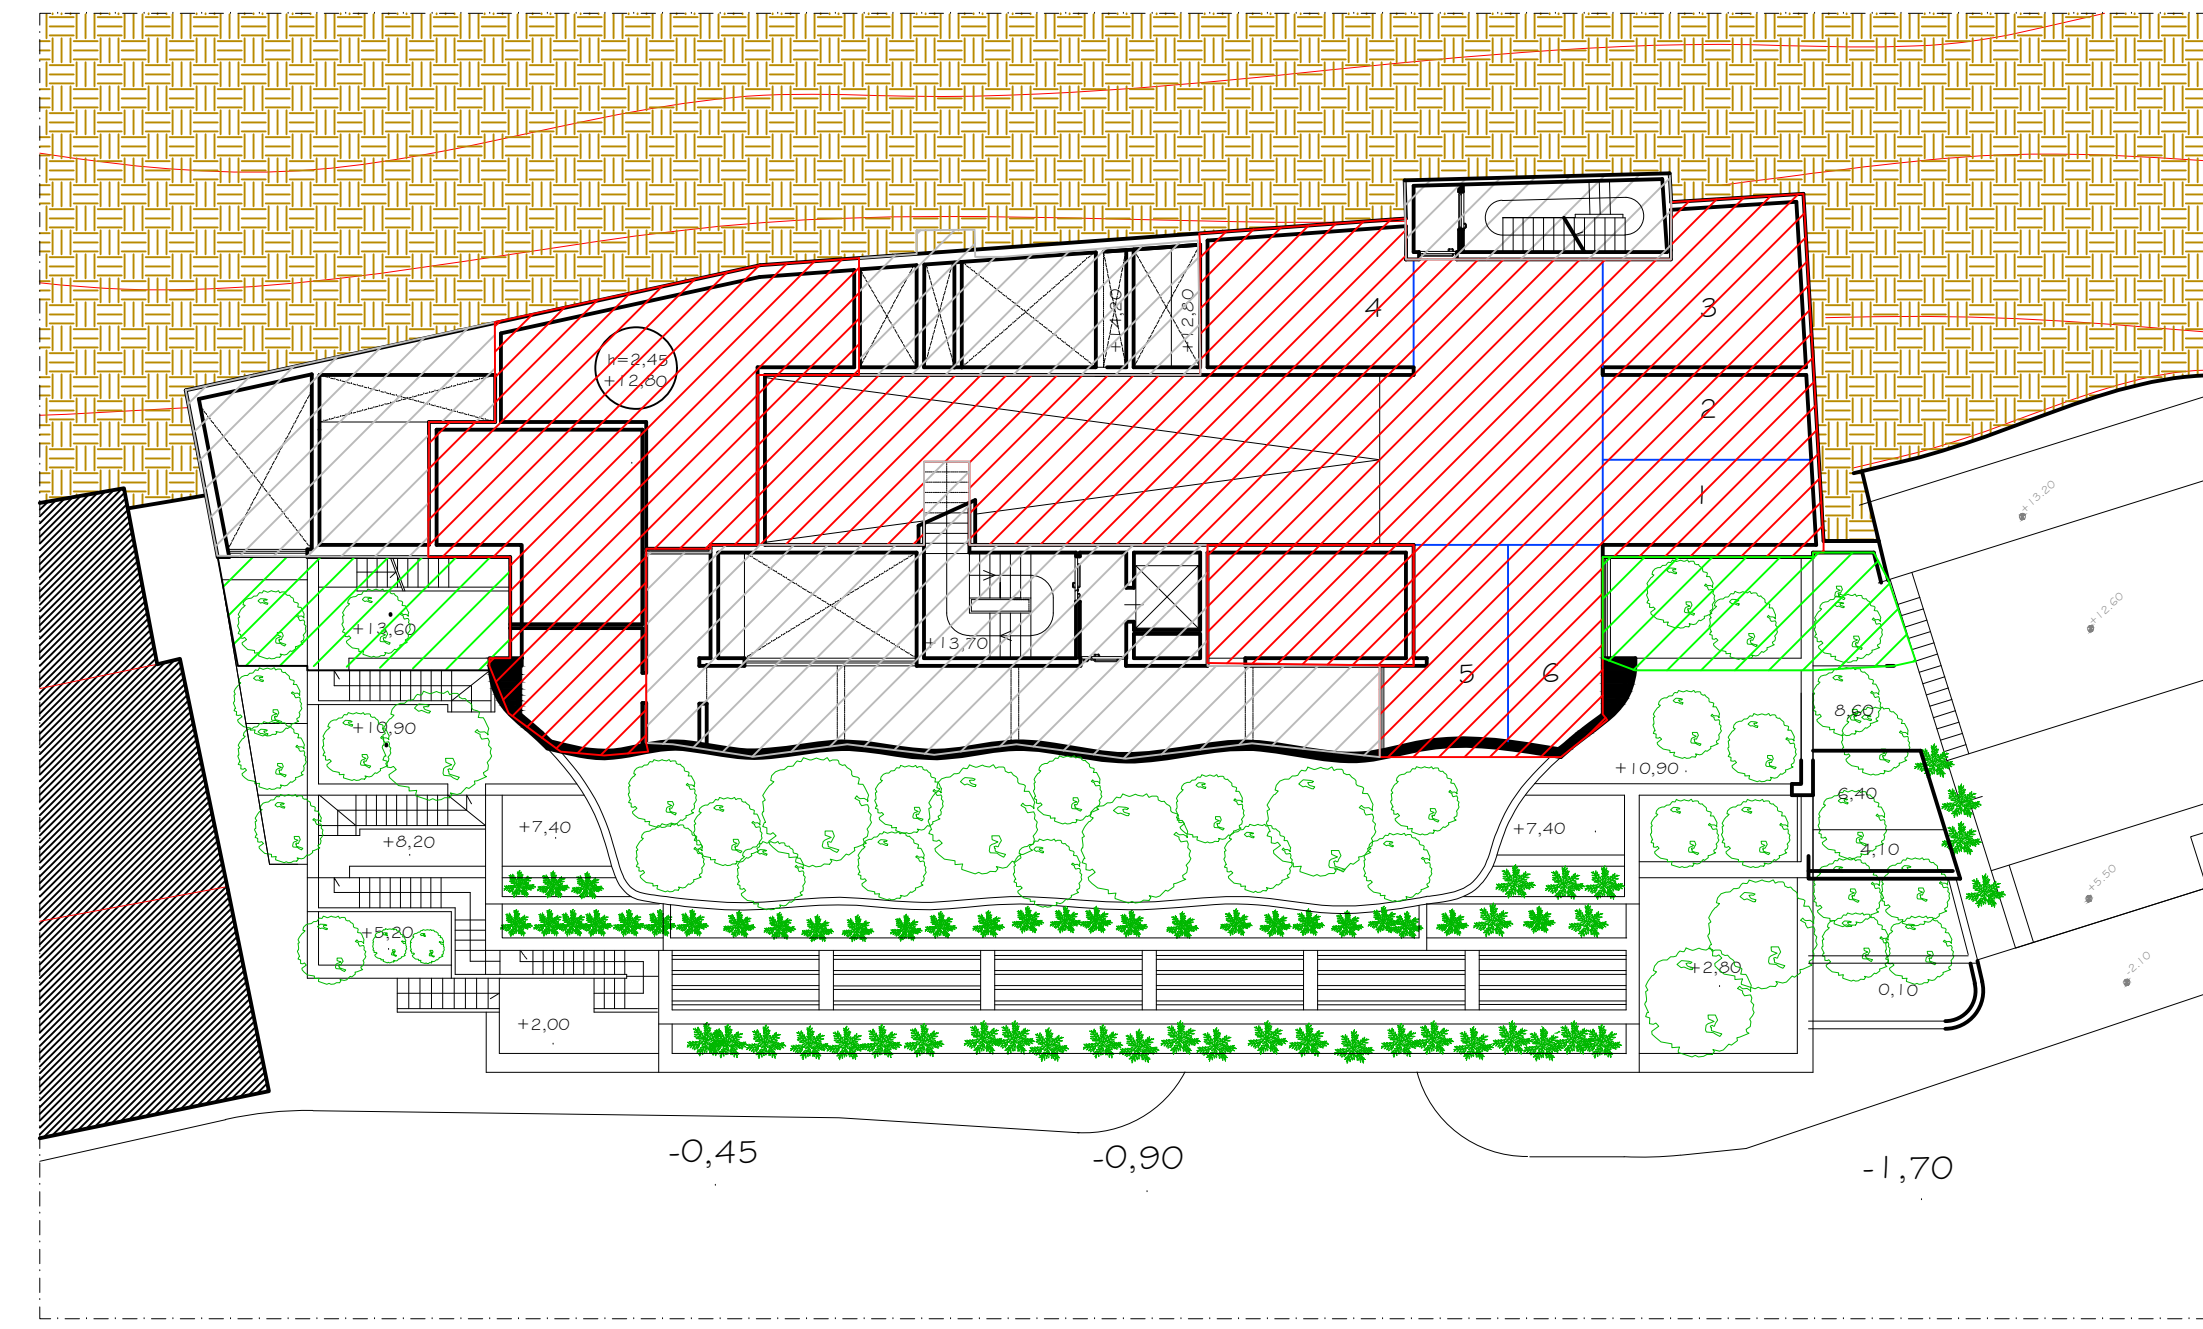


10 - PROGETTO DI VARIANTE PIANO Q=+12,88

Superfici pubbliche 45,35 mq Superfici private 311,76 mq Superfici private-servizi

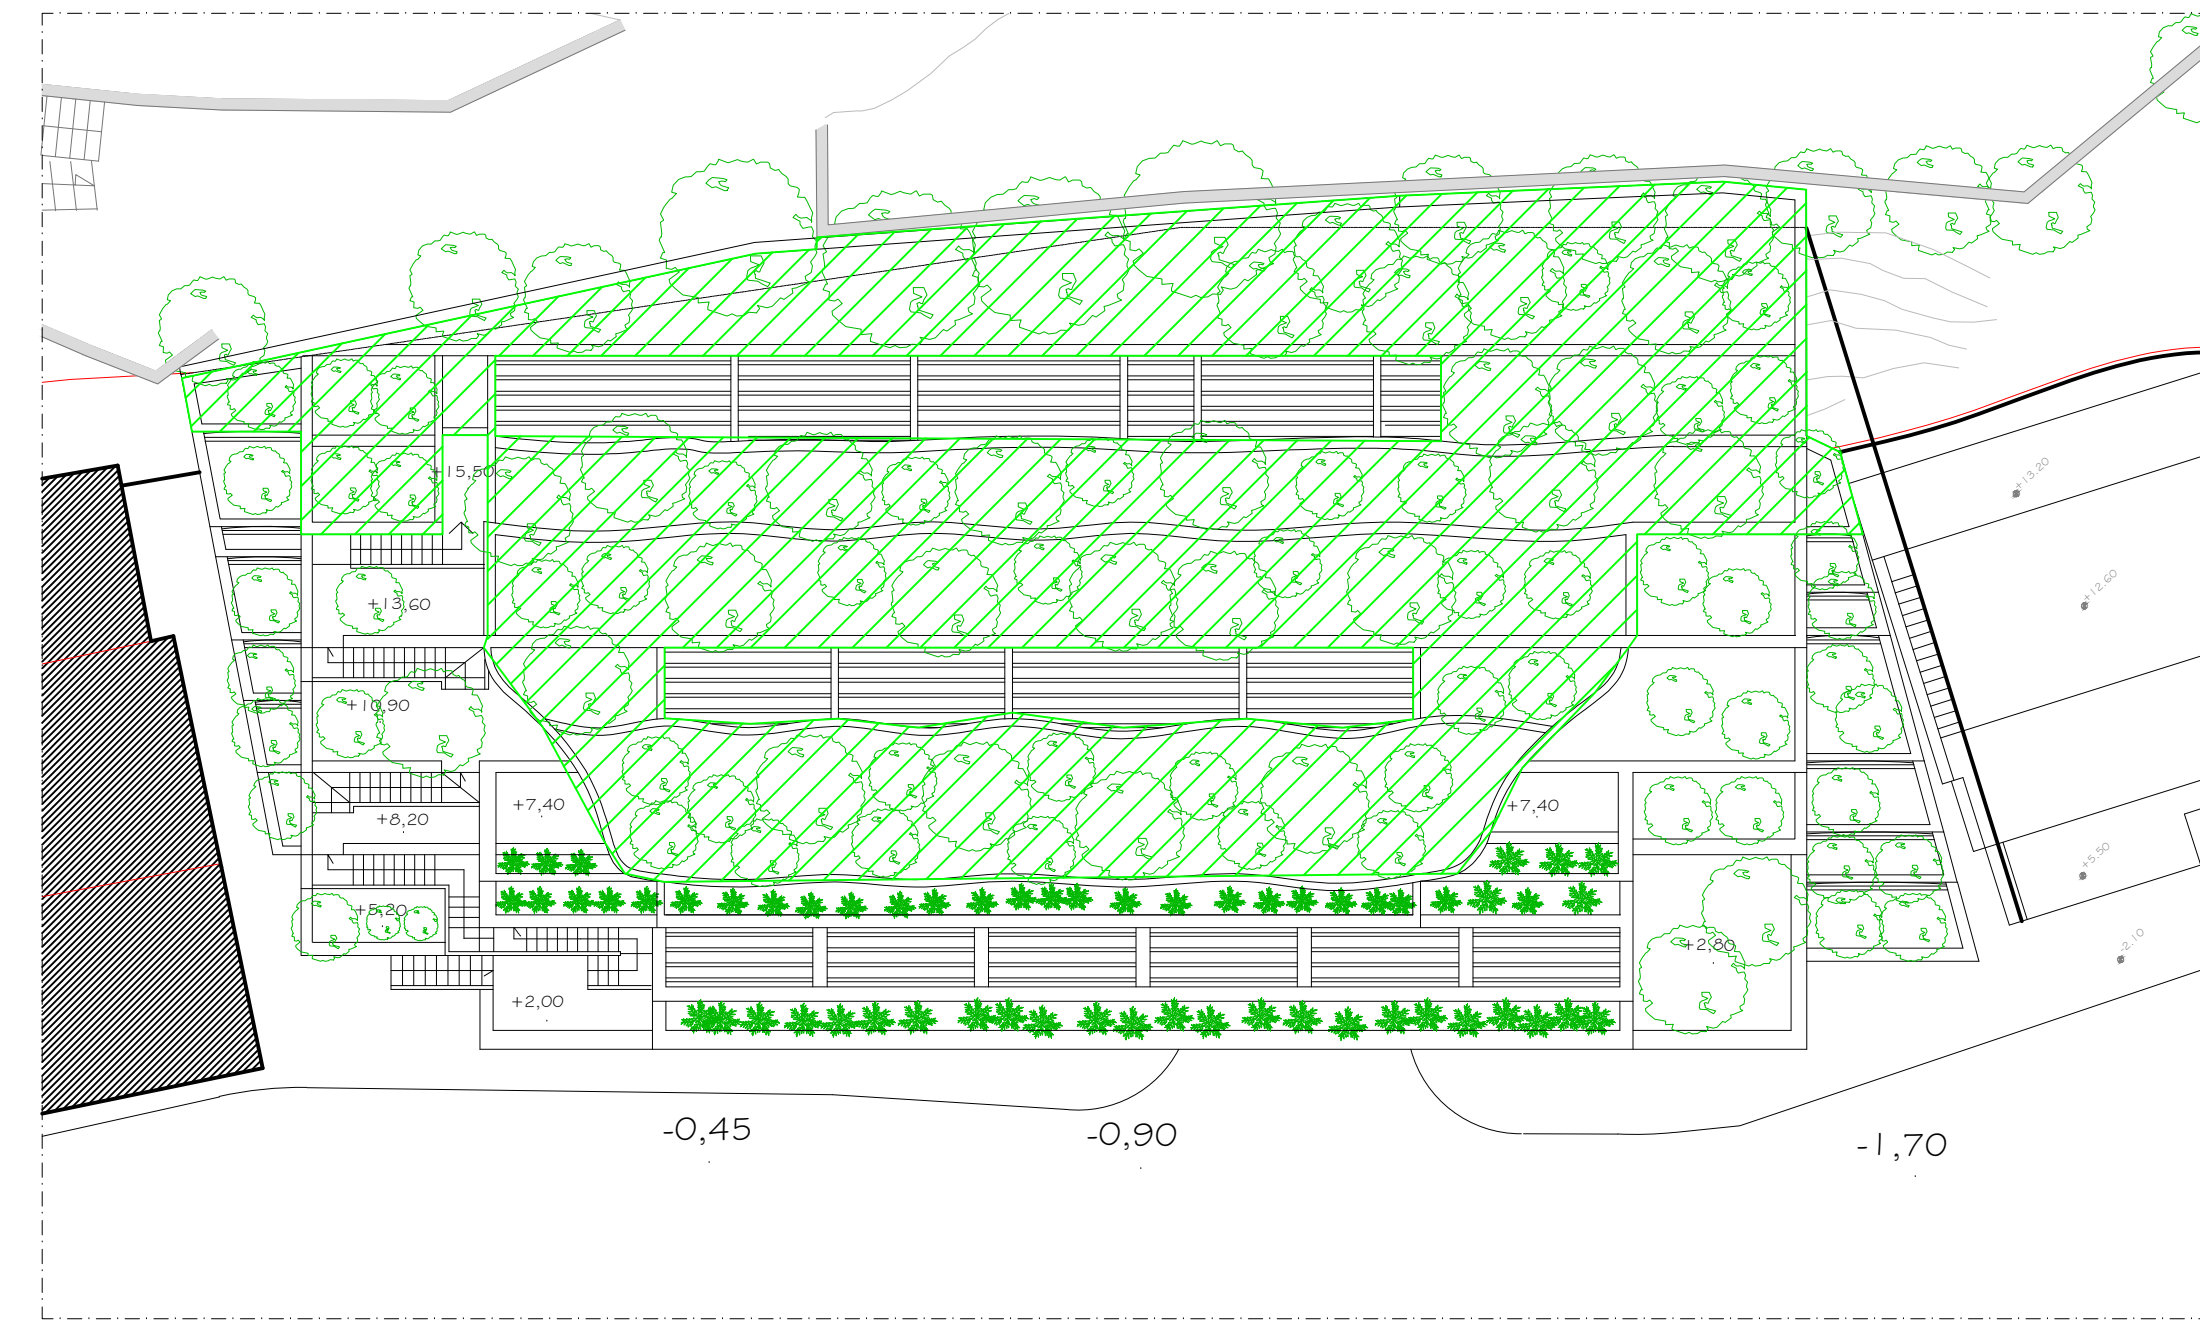


13 - PROGETTO DI VARIANTE COPERTURA

Superfici pubbliche 3.745,90 mq Superfici private om. 4.733,37 mq Superfici private-servizi

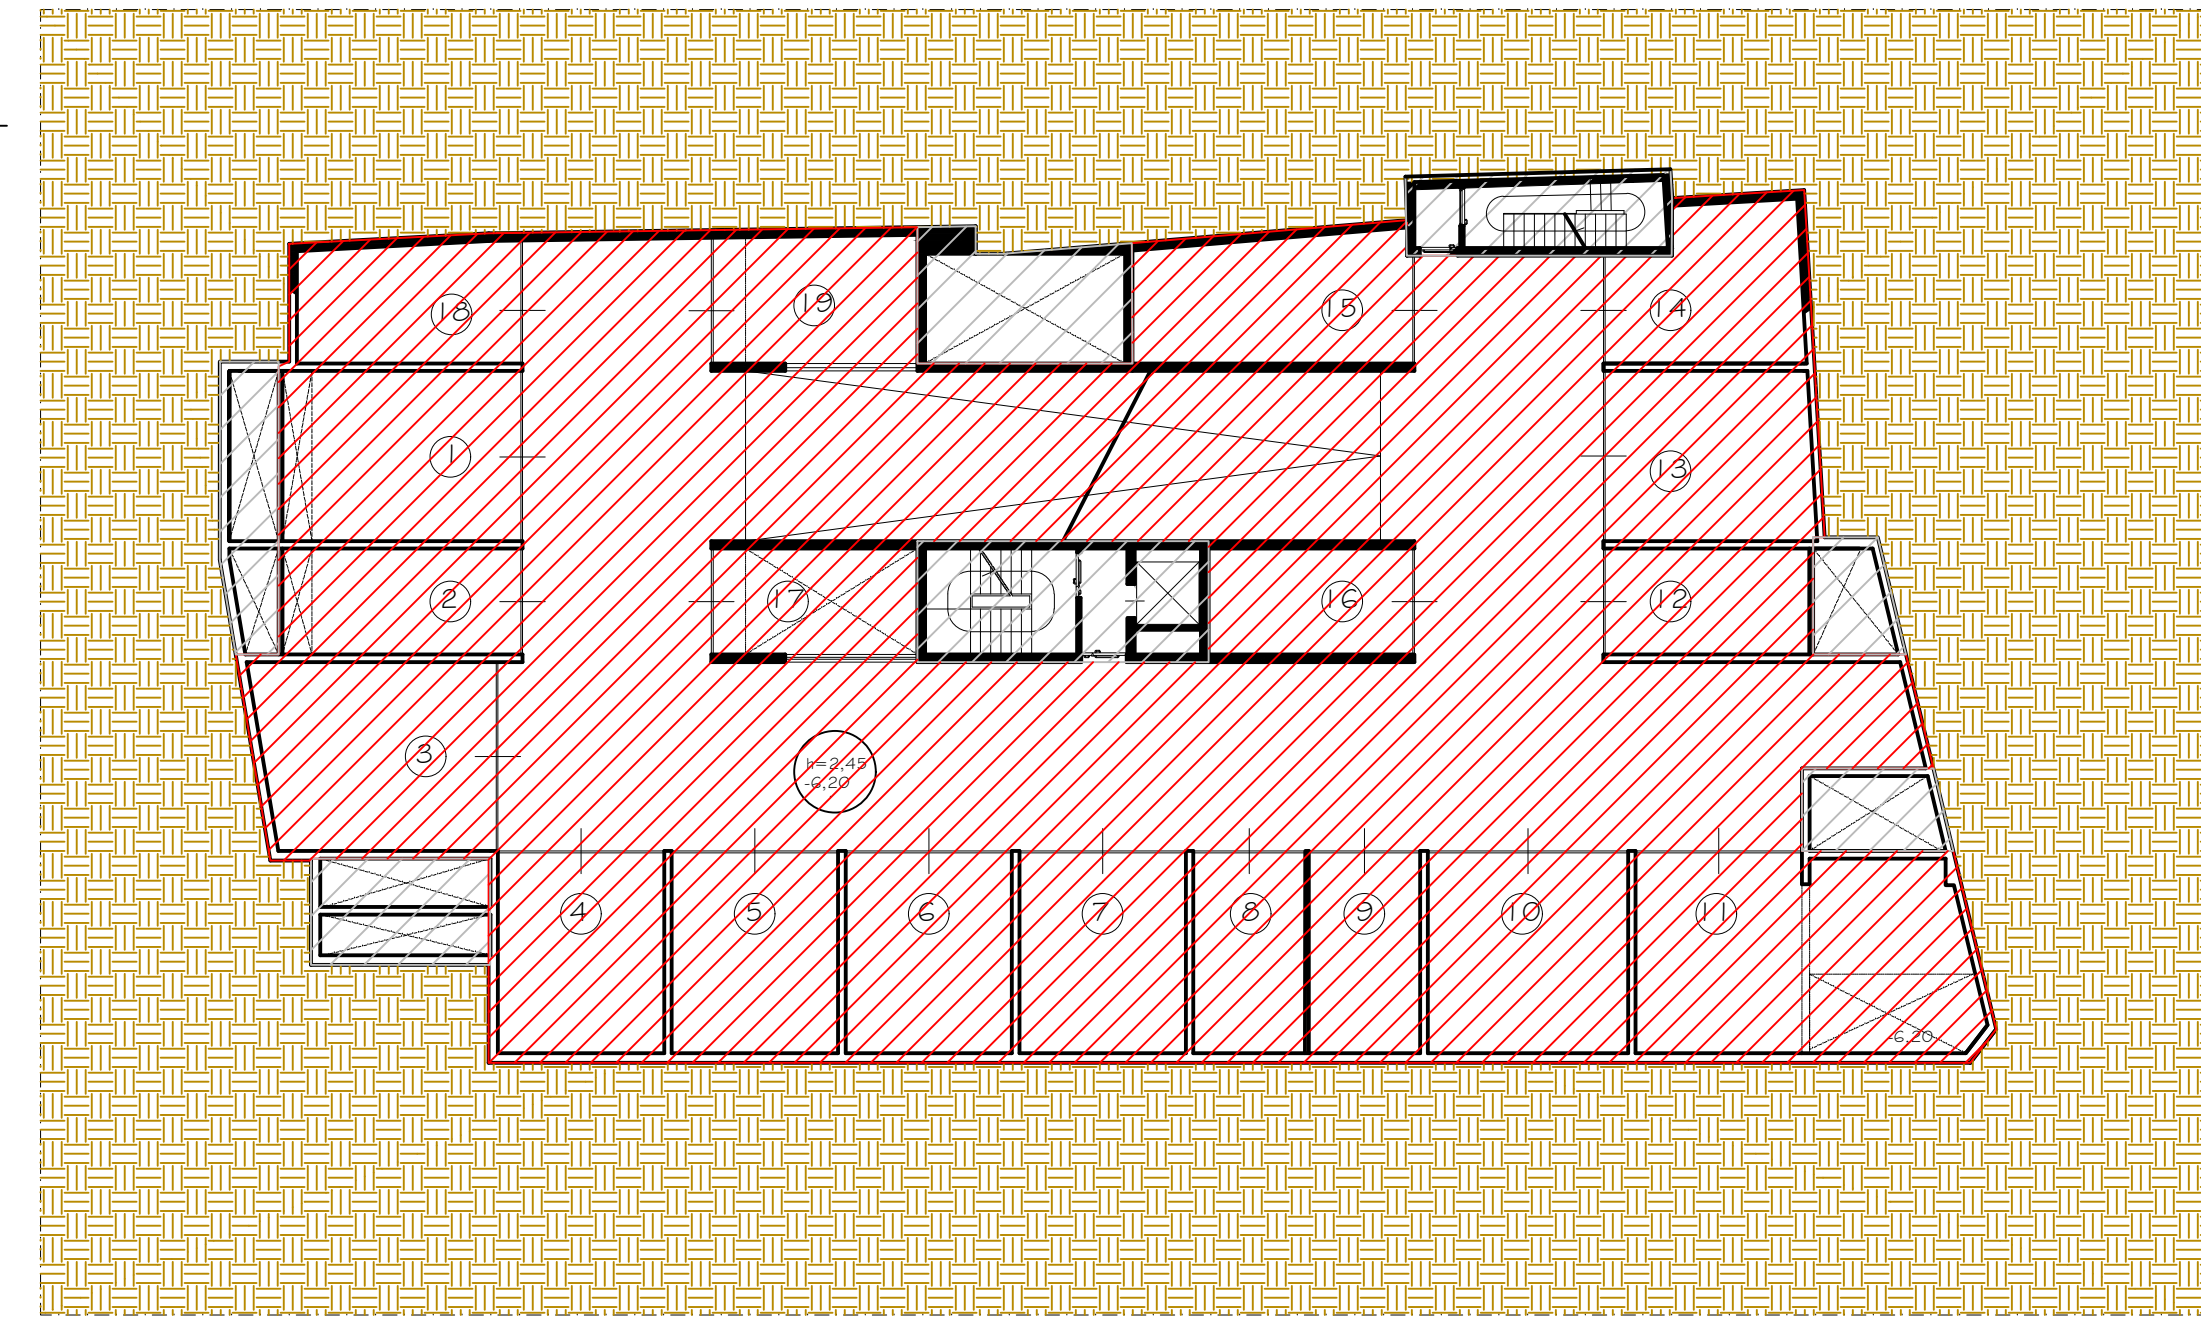


3 - PROGETTO DI VARIANTE PIANO Q=-6,20

Superfici pubbliche 0,00 mq Superfici private 851,91 mq Superfici private-servizi

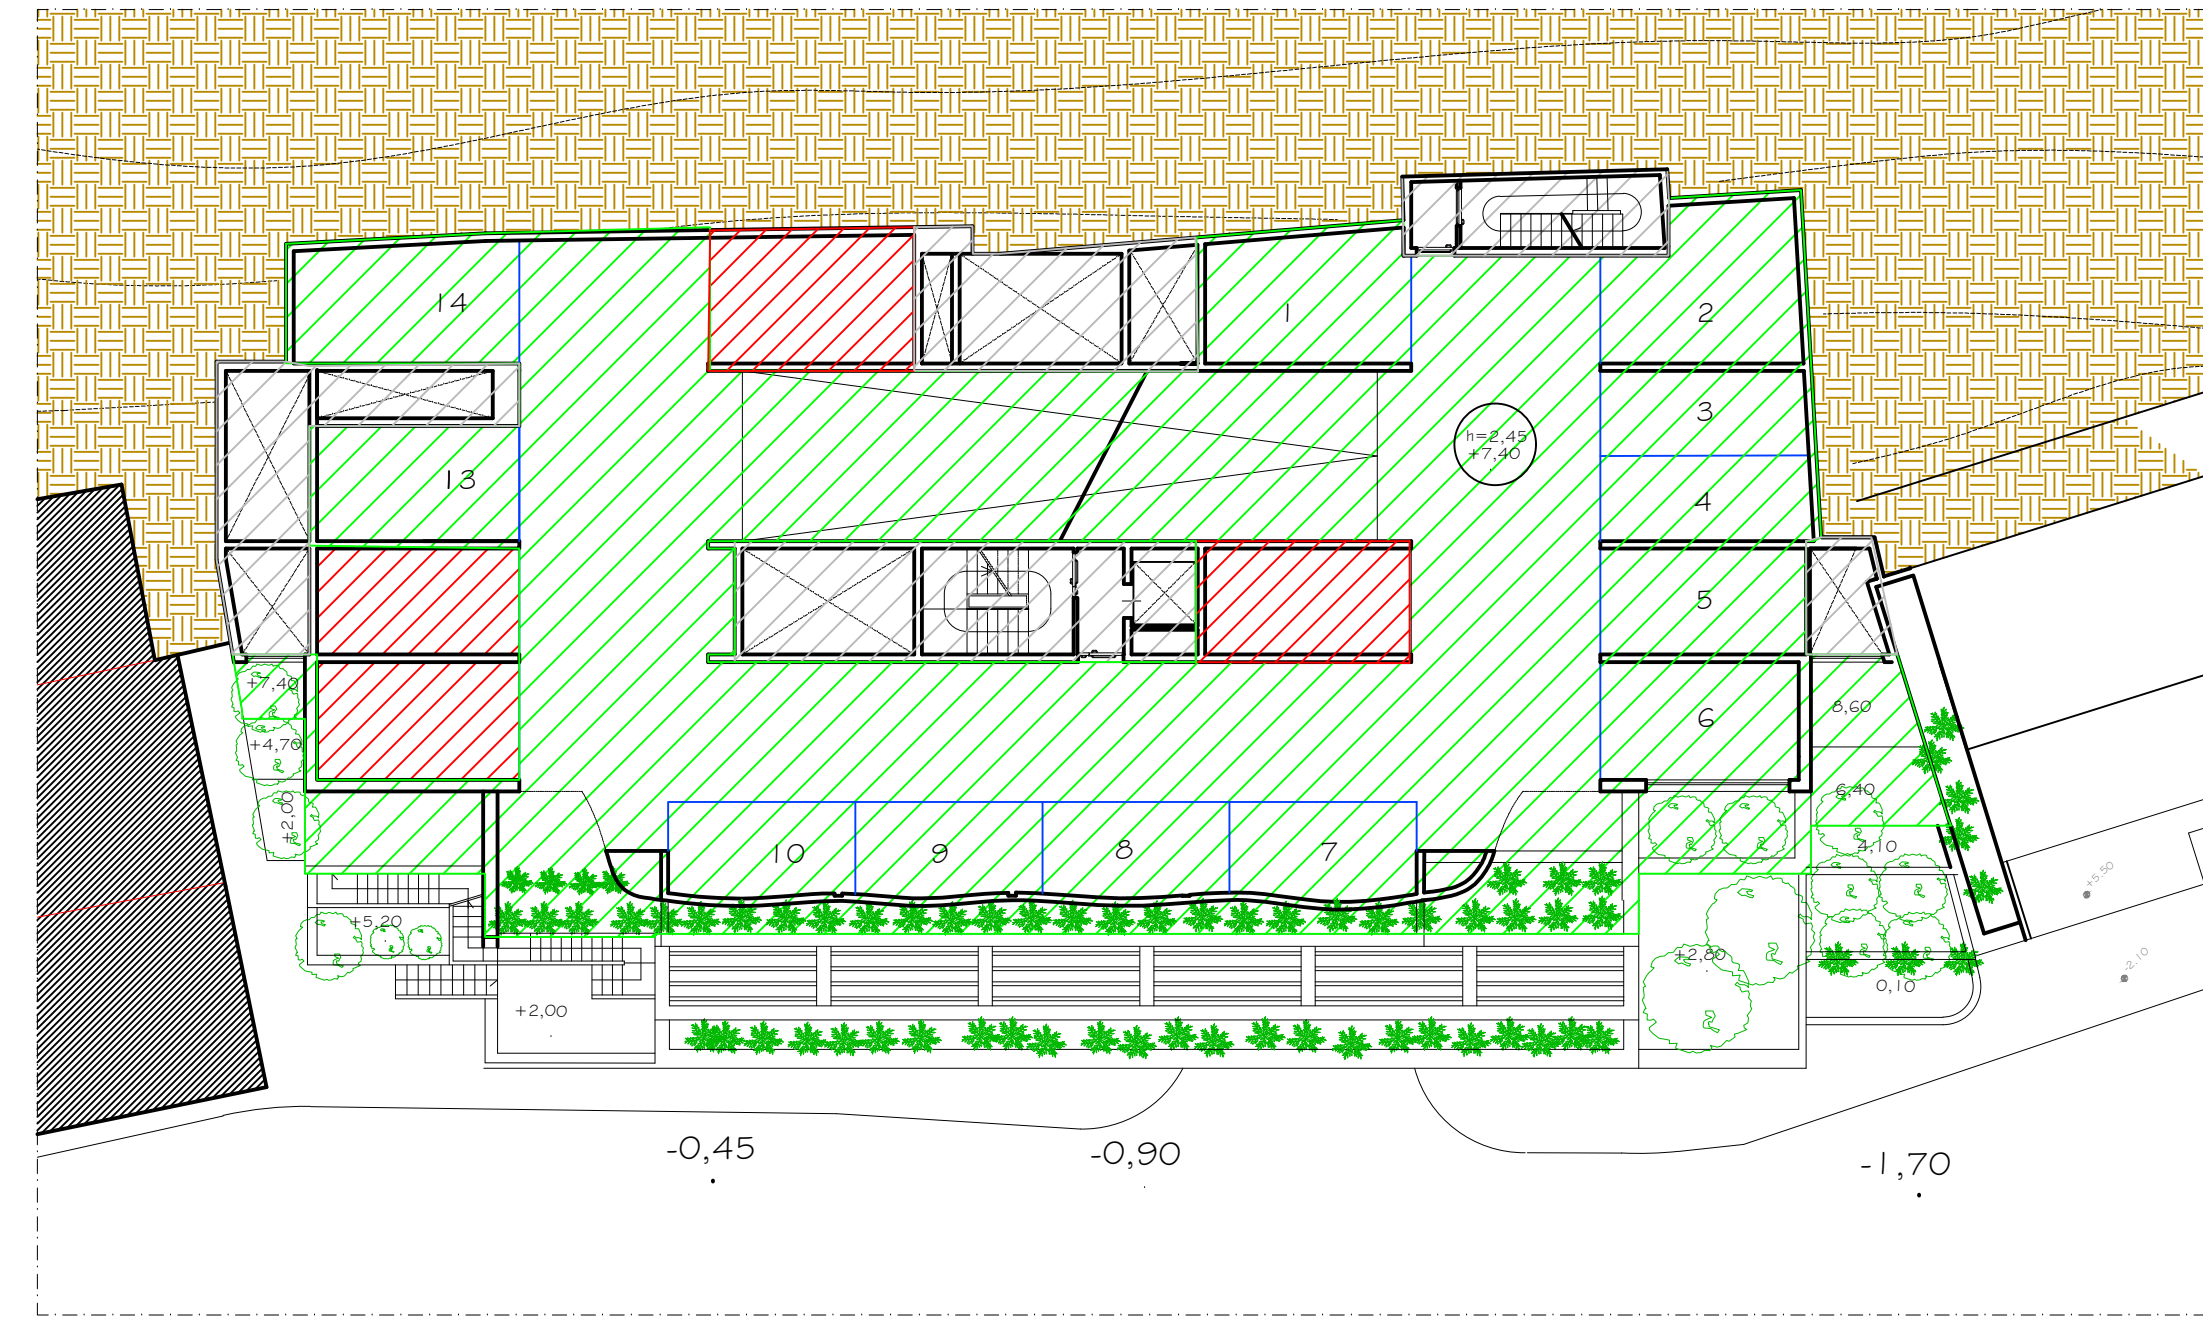

8 - PROGETTO DI VARIANTE PIANO Q=+7,48

Superfici pubbliche 671,57 mq Superfici private 69,20 mq Superfici private-servizi

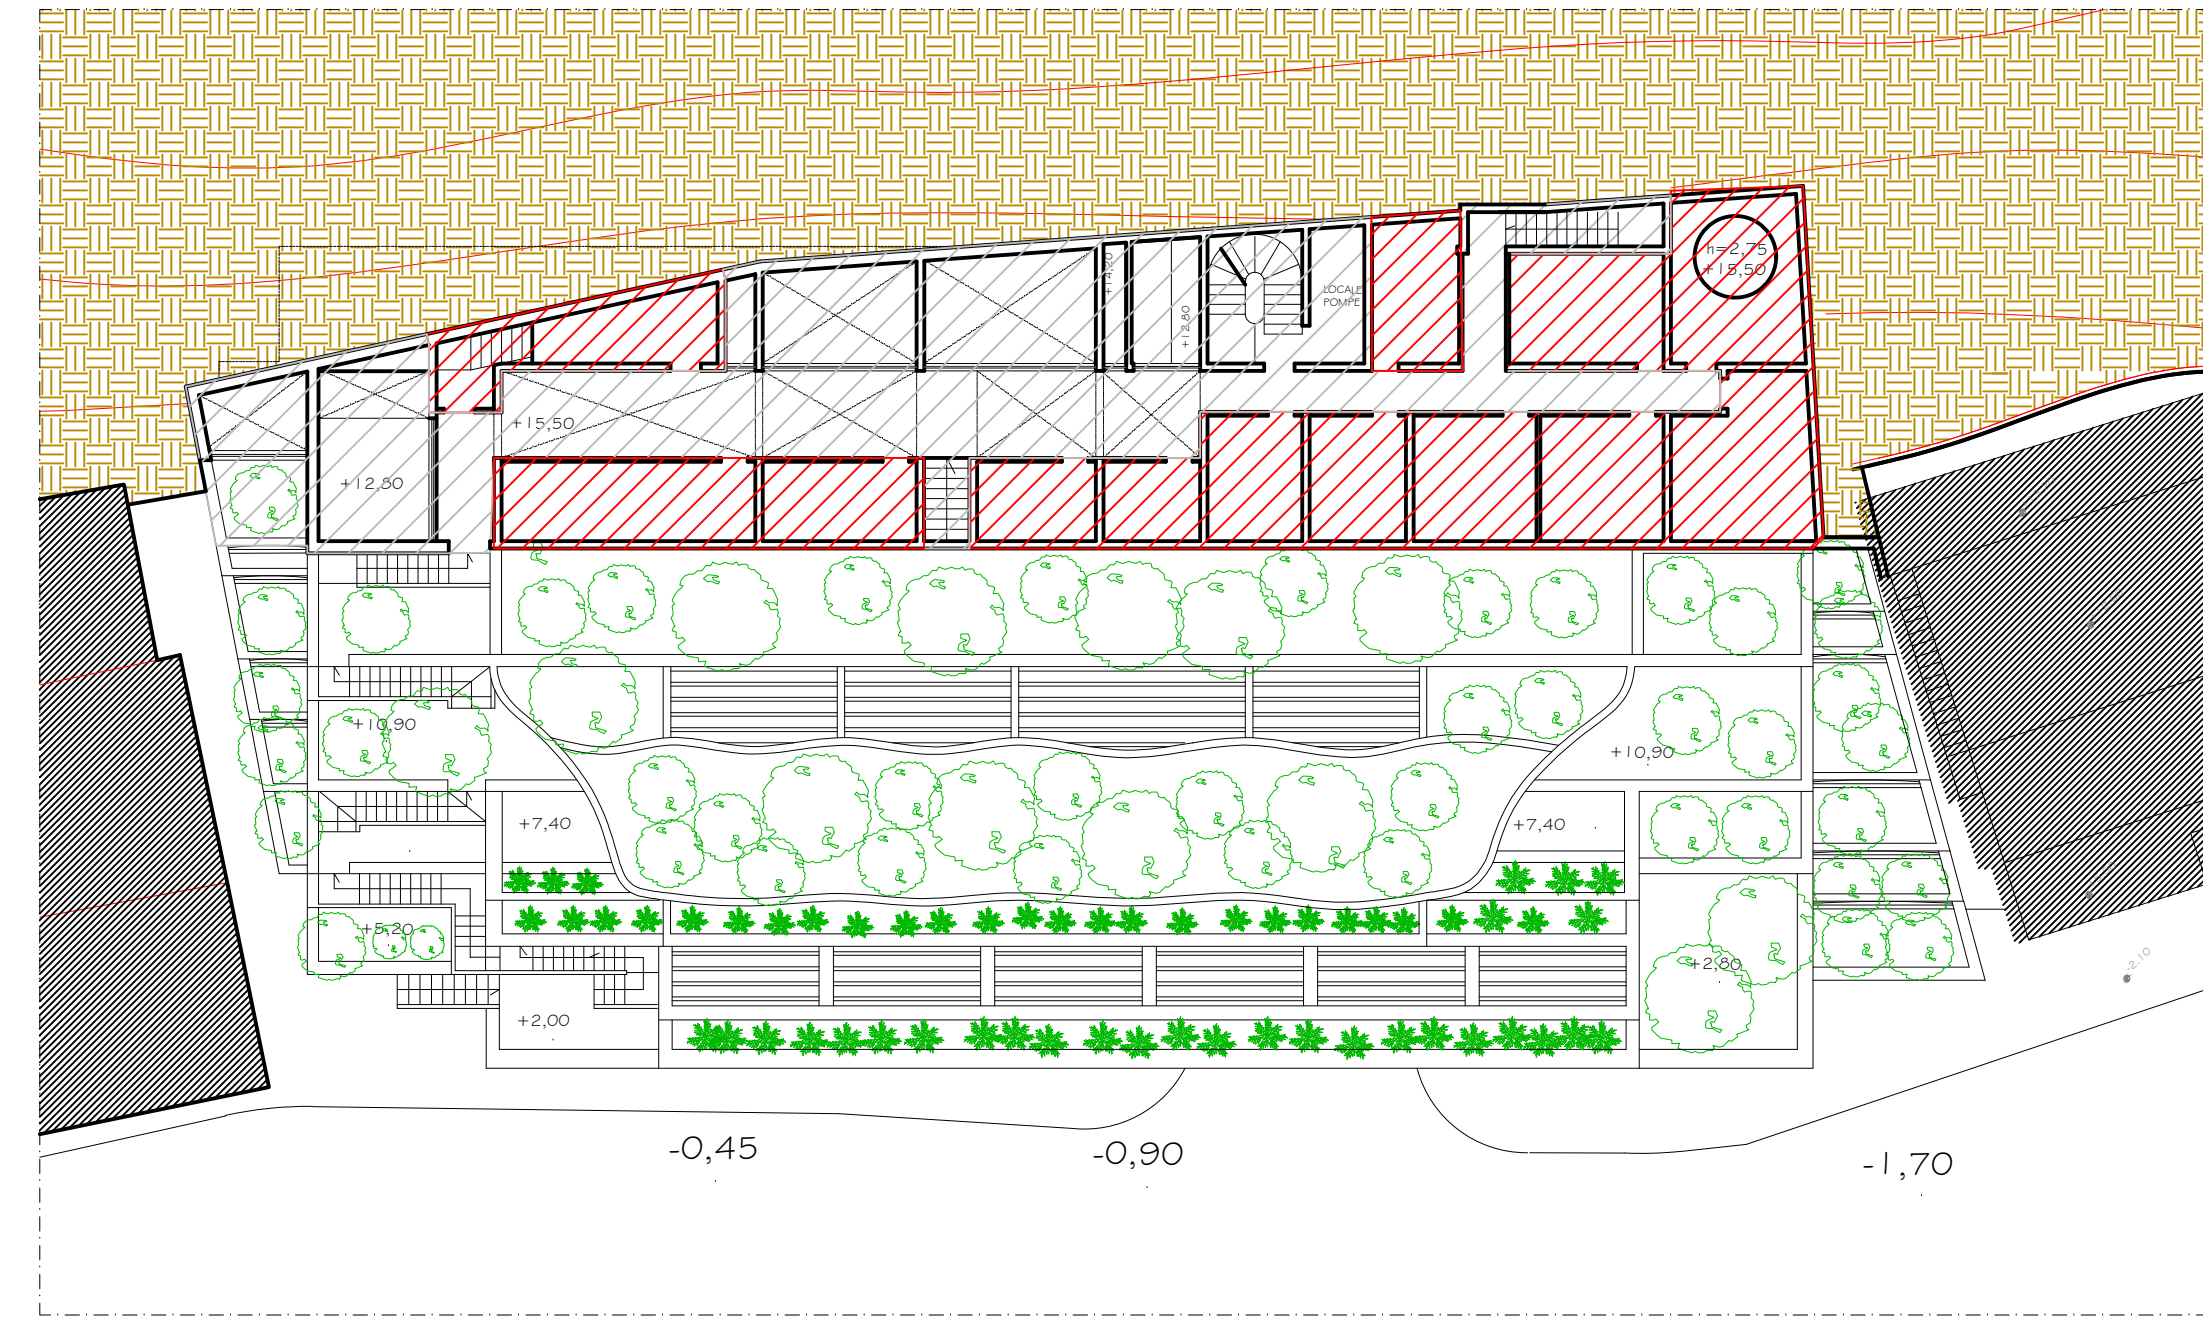

11 - PROGETTO DI VARIANTE PIANO Q=+15,88

Superfici pubbliche Superfici private 149,62 mq Superfici private-servizi

| Rev. | Note di revisione | Disegnato | Approvato |
|---|-------------------|---|-----------|
| | | | |
| COMUNE DI POSITANO (SA) Intervento di realizzazione di un parcheggio con impianto di collegamento meccanizzato allo strada per il cimitero PROGETTO DI VARIANTE - ARCHITETTONICO | | A03VAR2020 Planimetria con individuazione superfici pubbliche e private | |
| Progettista: | | Disegnato da: | |
| Disegnato da: | | Approvato da: | |
| sostituisce il: | | Nota File: | |
| sostituito dal: | | Formato: | |
| Progetto della Sema s.p.a. | | Data: 10/06/2022 | |
| Scale: 1:200 | | Foglio: | |
| Date: | | Date: | |