




INTERVENTO PER LA REALIZZAZIONE DI UN PARCHEGGIO SULLA VIA
GUGLIELMO MARCONI CON IMPIANTO DI COLLEGAMENTO MECCANIZZATO
ALLA STRADA PER IL CIMITERO - PROJECT FINANCING EX ART. 153, COMMA 19
DEL D.L.G.S. N° 163/2006 E S.M.I.



PROGETTO PRELIMINARE
(art. 17 DPR 207/2010)

INT - 02	GRAFICI INTEGRATIVI - TUNNEL DI COLLEGAMENTO E ASCENSORE
Proponente : G.E.M.A.R. s.p.a.	

Sede operativa: Corso Italia 397 - 80063 Piano di Sommerso (NA) tel. 0815 321 400 fax 0815 321 414
Sede legale: P.ta Duca d'Acosta 265 - 80132 Napoli - C.C.I.A.A. Napoli n. 296820 - P.IVA e C.F. 0083370639

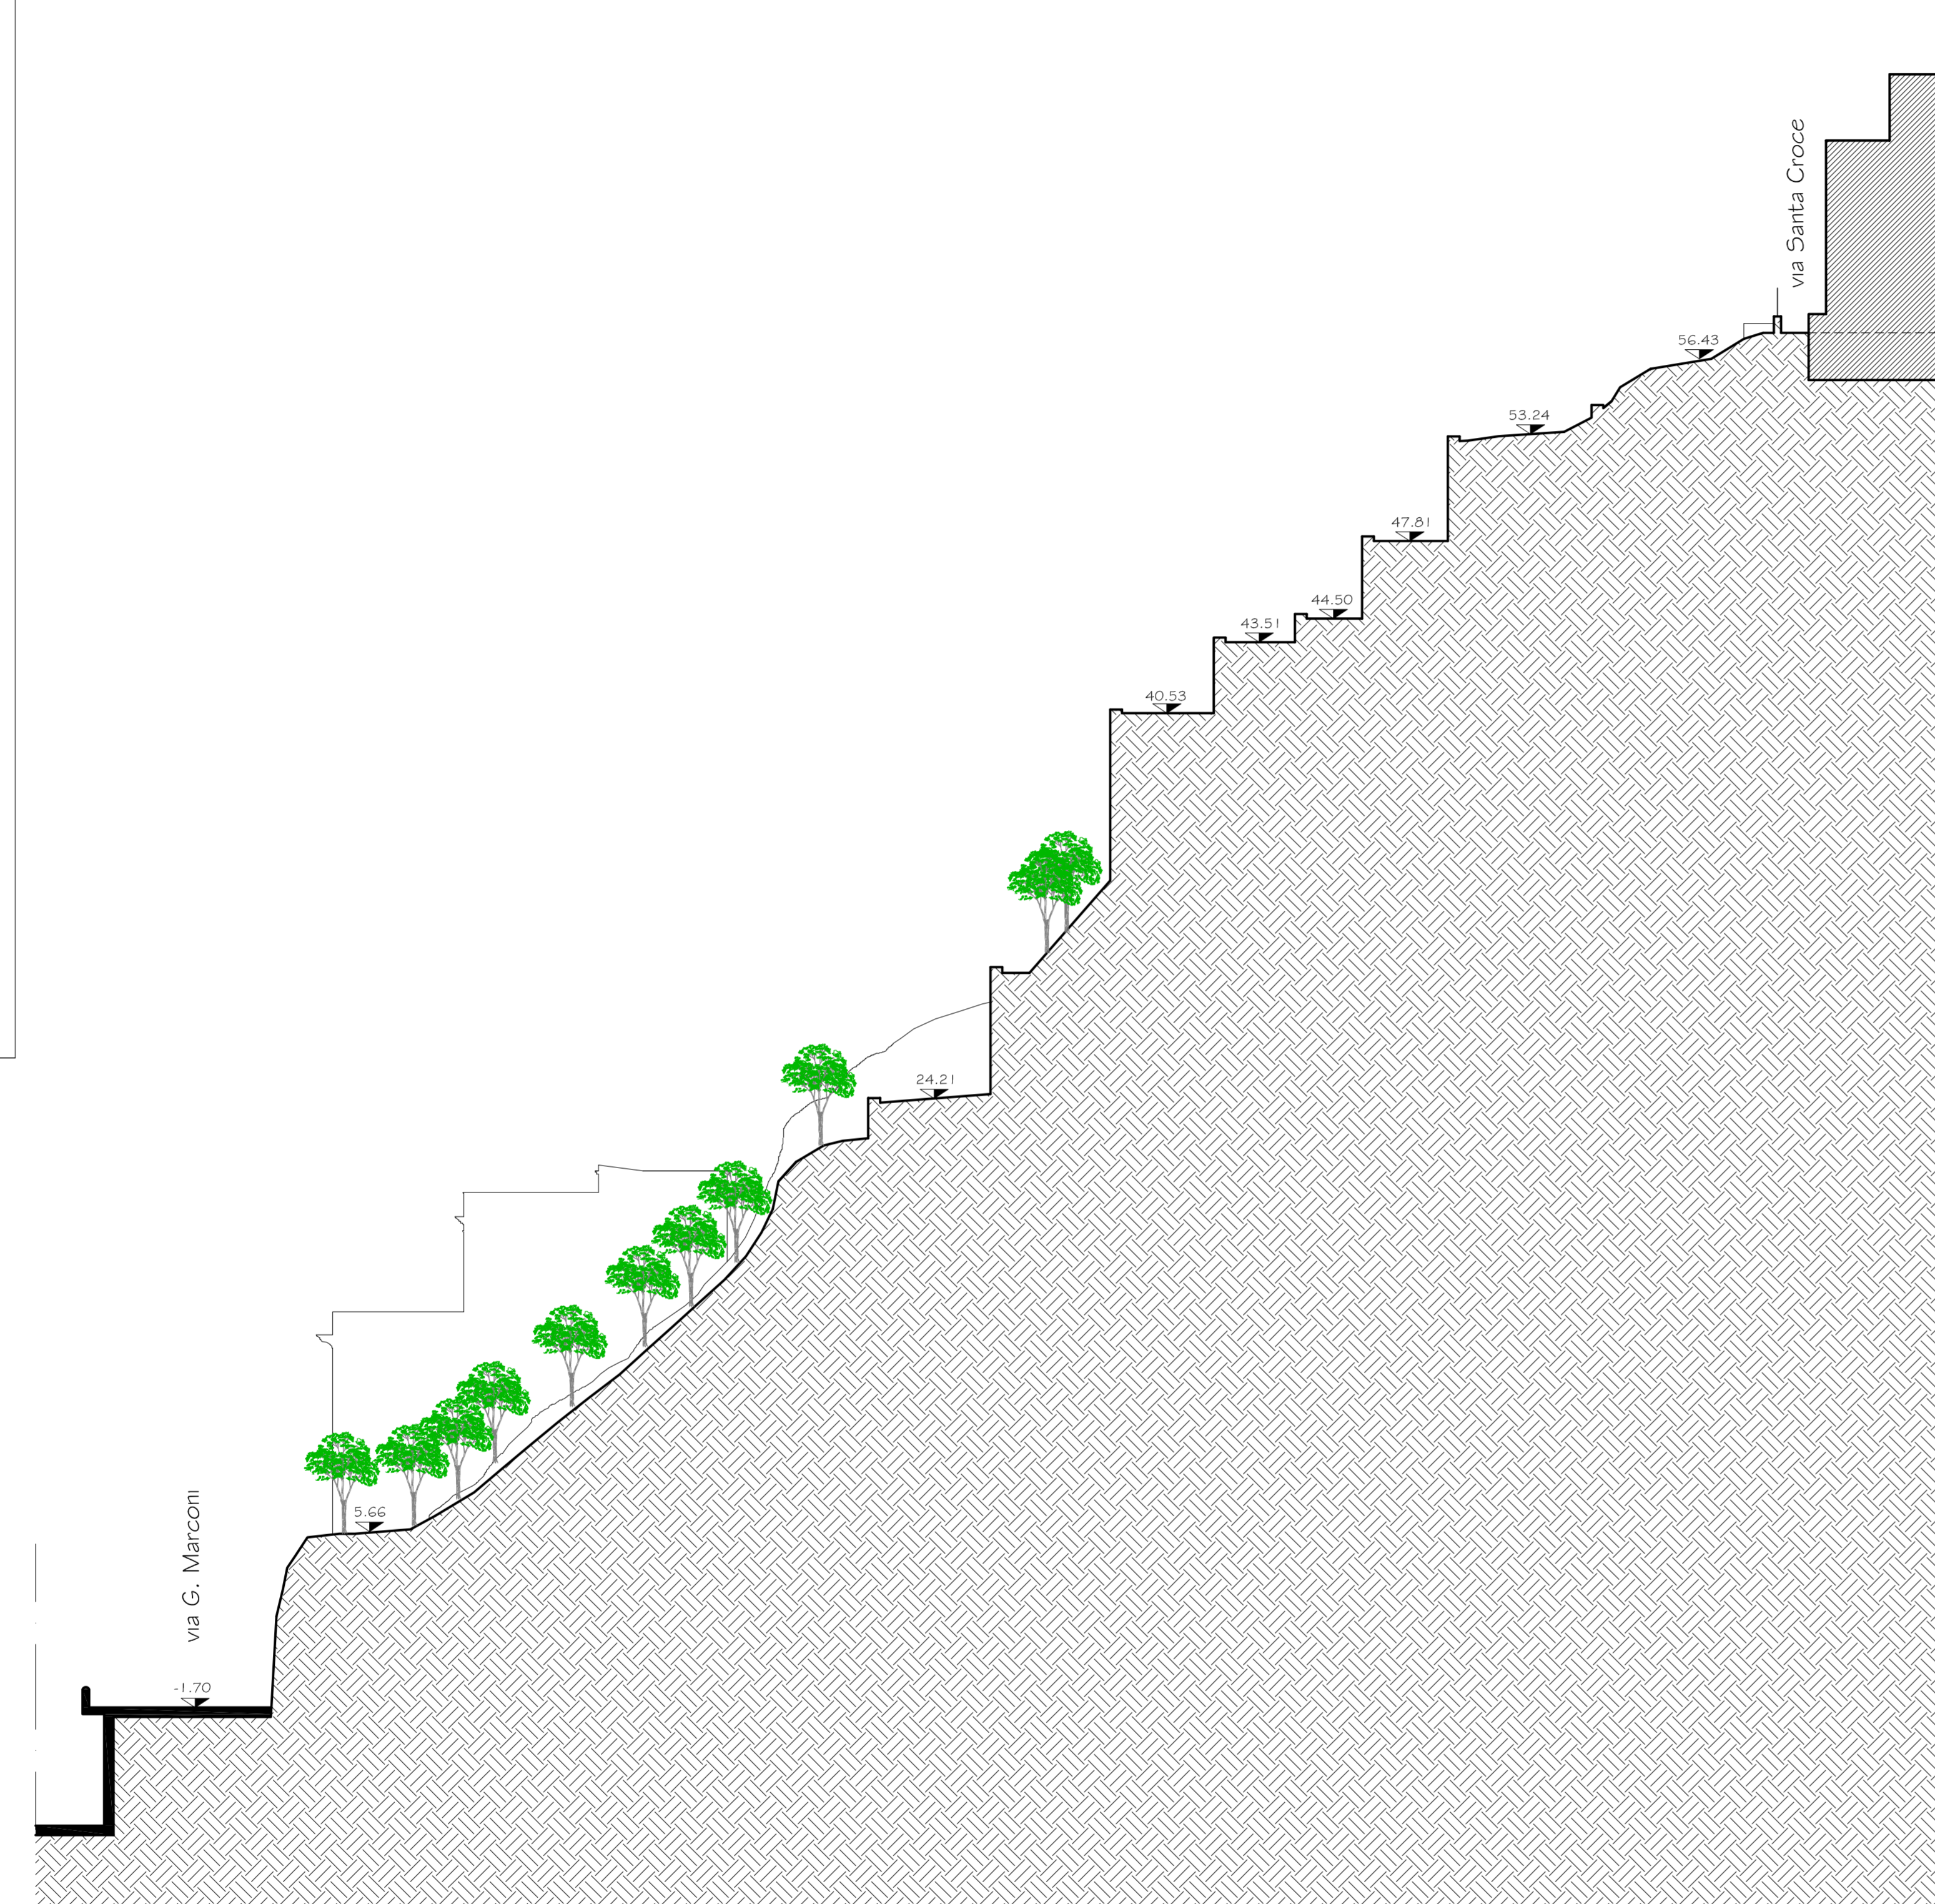

PROFILO - STATO ATTUALE
SCALA 1:200




NUOVO PARCHEGGIO

TUNNEL DI
COLLEGAMENTO


PROFILO - PROGETTO
SCALA 1:200




PIANTA - STATO ATTUALE
SCALA 1:100

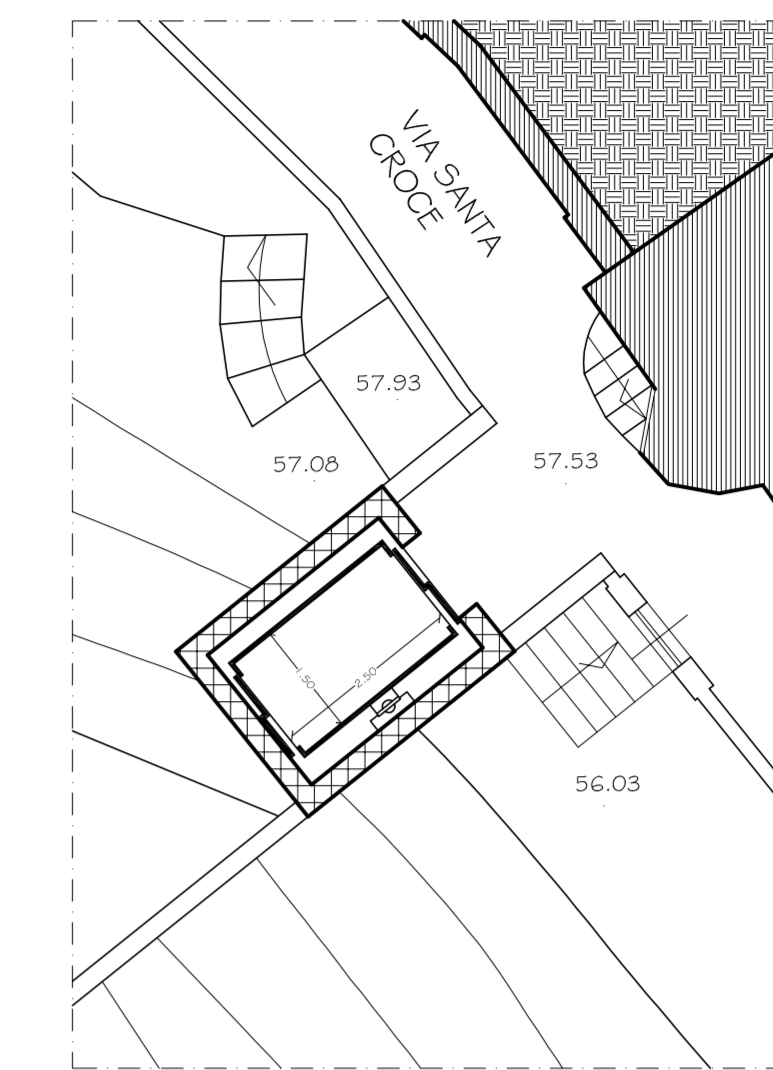


PIANTA - PROGETTO
SCALA 1:100

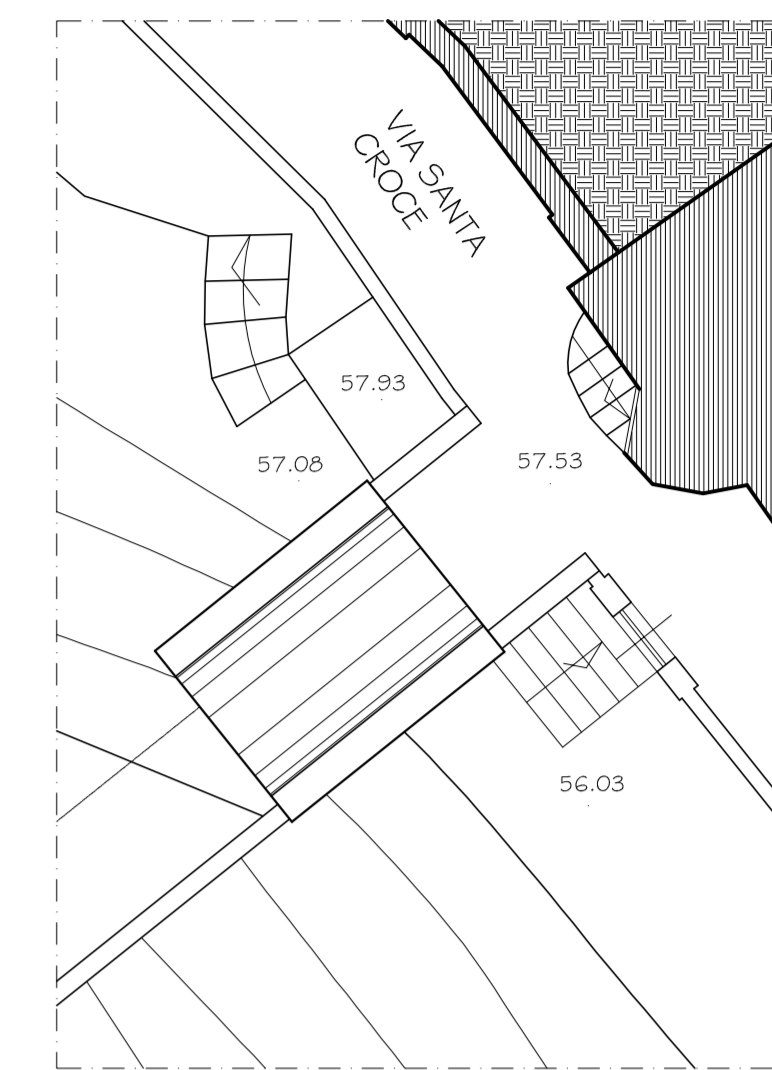


COPERTURA - PROGETTO
SCALA 1:100

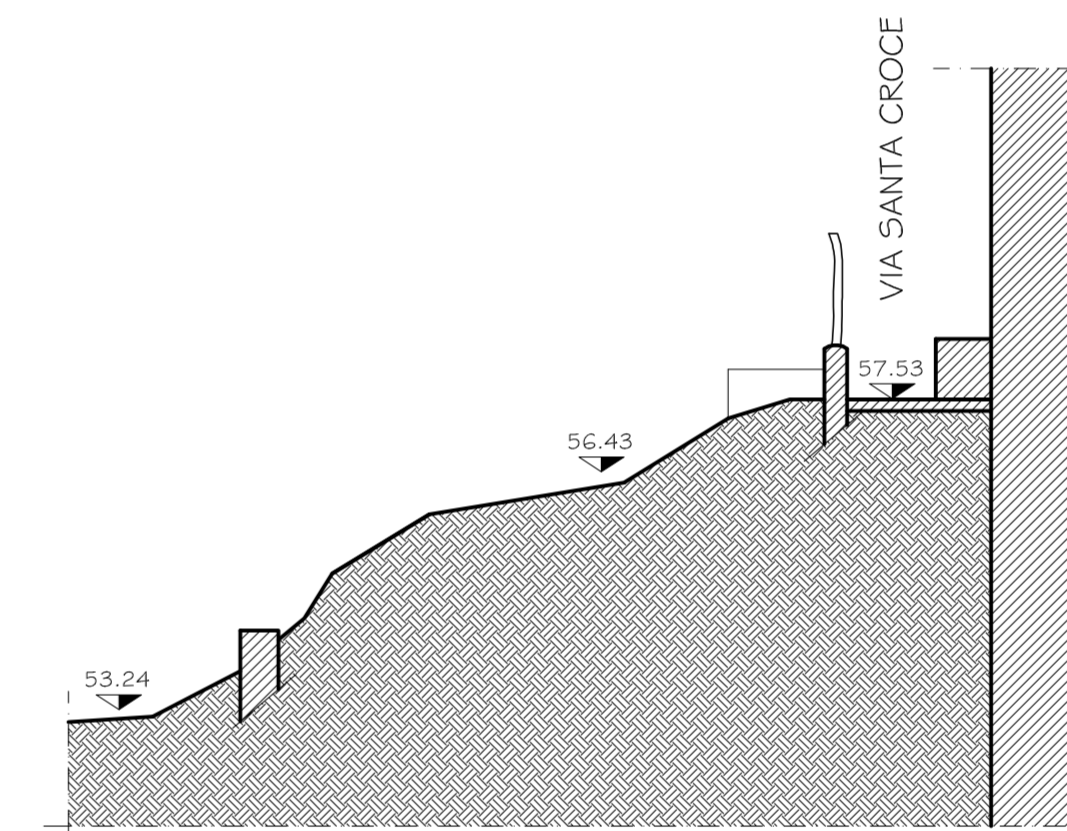


SEZIONE - STATO ATTUALE
SCALA 1:100

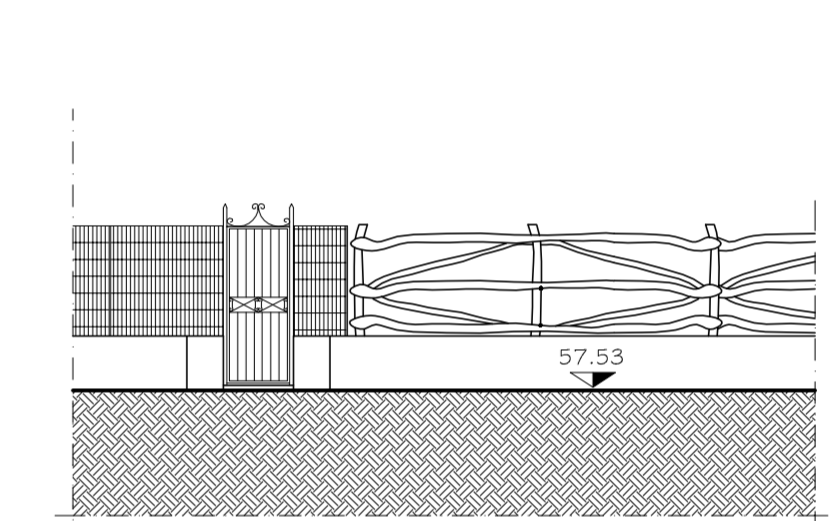

PROSPETTO - STATO ATTUALE
SCALA 1:100

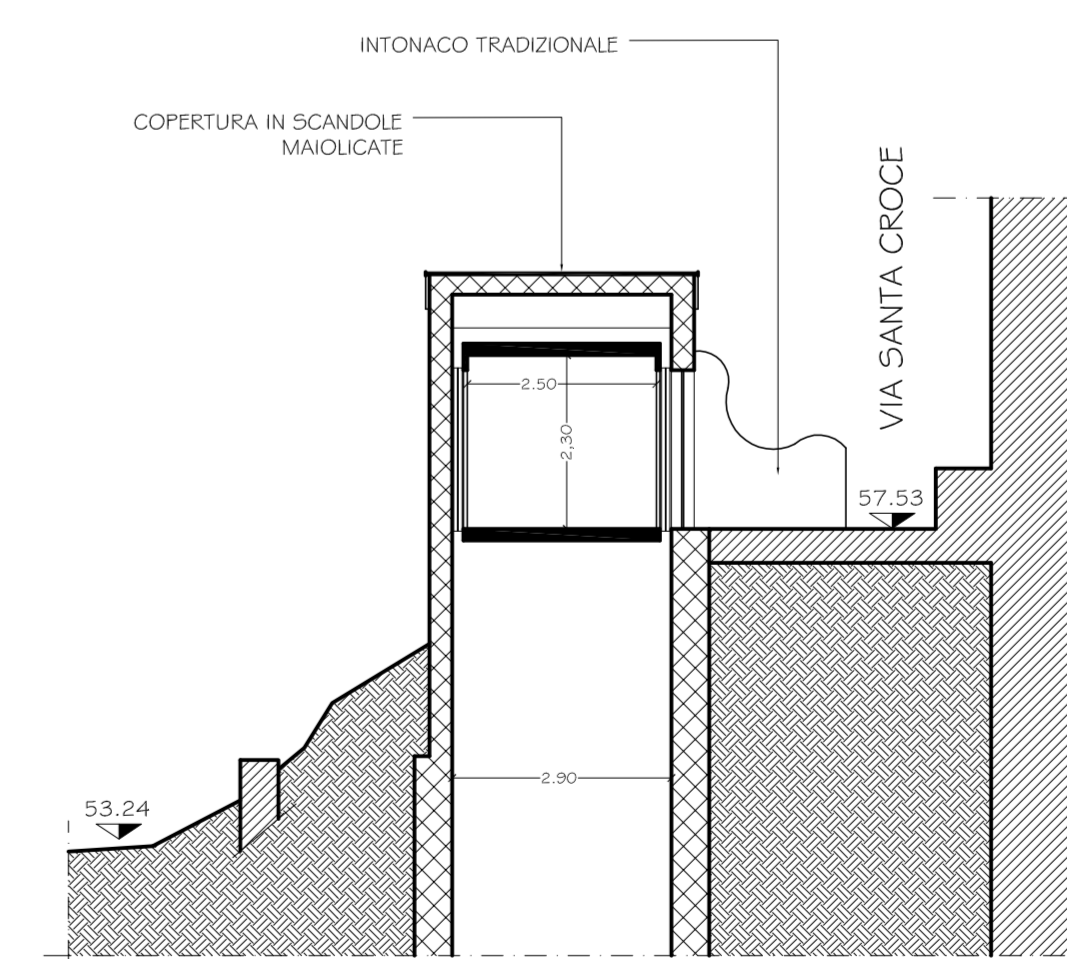

SEZIONE - PROGETTO
SCALA 1:100

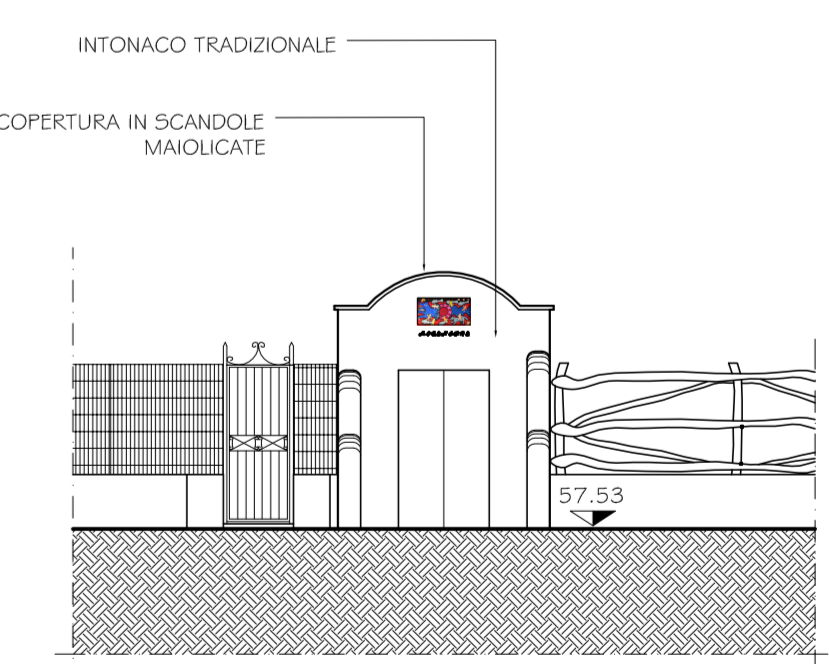

PROSPETTO - PROGETTO
SCALA 1:100