




Comune di Positano

Provincia di Salerno

RIQUALIFICAZIONE URBANA E RIDEFINIZIONE DEGLI SPAZI DA ADIBIRE A SERVIZI DI PUBBLICA UTILITÀ - II° Lotto Funzionale "Scavo, Restauro e Valorizzazione della Villa Romana e Manutenzione della Passeggiata della Spiaggia Grande"



TAVOLA	PROGETTO ESECUTIVO
C.a8	Elab. Prog.: Planimetria della Spiaggia Grande con la distribuzione degli impianti tecnologici
RIF. INT.:	DATA: Giugno 2024
COMMITTENTE	Scala: 1:200
Sindaco - Dott. Giuseppe Guida Responsabile del Servizio LL.PP. - RUP: Dott. Ing. Raffaele Fata	
Progettazione - Direzione Lavori: Ufficio Tecnico Comunale Settore LL.PP. di Positano arch. Diego Guarino Coordinamento sicurezza D.lgs. 81/08 s.m.i. Ing. Paolo D'Elia	
Direzione scientifica - Soprintendenza ABAPD di SA/AV: Archeologa Silvia Pacifico	

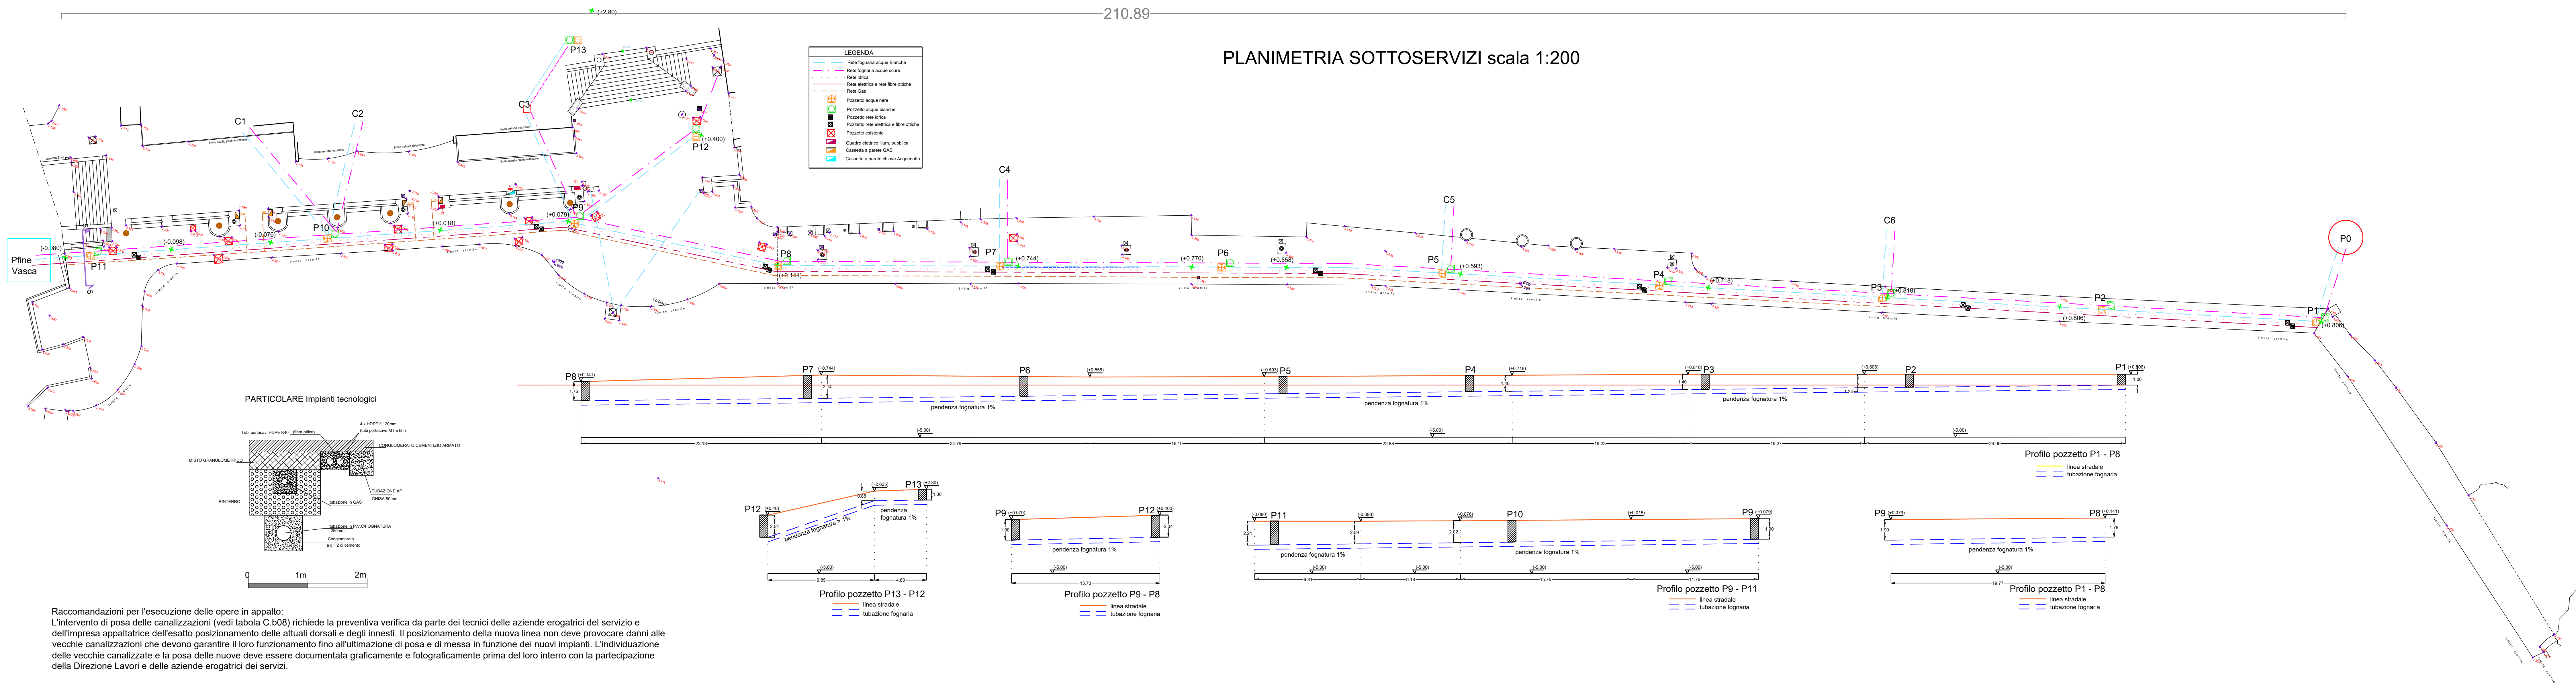

Raccomandazioni per l'esecuzione delle opere in appalto:
 L'intervento di posa delle canalizzazioni (vedi tabola C.b08) richiede la preventiva verifica da parte dei tecnici delle aziende erogatrici del servizio e dell'impresa appaltatrice dell'esatto posizionamento delle attuali dorsali e degli innesti. Il posizionamento della nuova linea non deve provocare danni alle vecchie canalizzazioni che devono garantire il loro funzionamento fino all'ultimazione di posa e di messa in funzione dei nuovi impianti. L'individuazione delle vecchie canalizzate e la posa delle nuove deve essere documentata graficamente e fotograficamente prima del loro interro con la partecipazione della Direzione Lavori e delle aziende erogatrici dei servizi.