



Comune di Positano
 Provincia di Salerno

RIQUALIFICAZIONE URBANA E RIDEFINIZIONE DEGLI SPAZI
 DA ADIBIRE A SERVIZI DI PUBBLICA UTILITÀ -
 II° Lotto Funzionale "Scavo, Restauro e Valorizzazione della Villa Romana e
 Manutenzione della Passeggiata della Spiaggia Grande"





TAVOLA	PROGETTO ESECUTIVO
C.b2	Elaborati: Progetto - Prospetto/Sezioni longitudinali del tratto principale della passeggiata della Spiaggia grande - lato ovest
RIF. INT.	DATA: Giugno 2024 Scale: 1:50
COMMITTENTE	PROGETTISTA
Sindaco - Dot. Giuseppe Guida Responsabile del Servizio LL.PP. - RUP: Dot. Ing. Raffaele Fata	Progettazione - Direzione Lavori: Ufficio Tecnico Comunale Settore LL.PP. di Positano arch. Diego Guanno Coordinamento sicurezza D.lgs. 81/08 s.m.i.: Ing. Paolo Di Eia Direzione scientifica - Soprintendenza ABAPD di SA/AV: Archeologa Silvia Pacifico

Prospetto SUD di panchine e aiuole

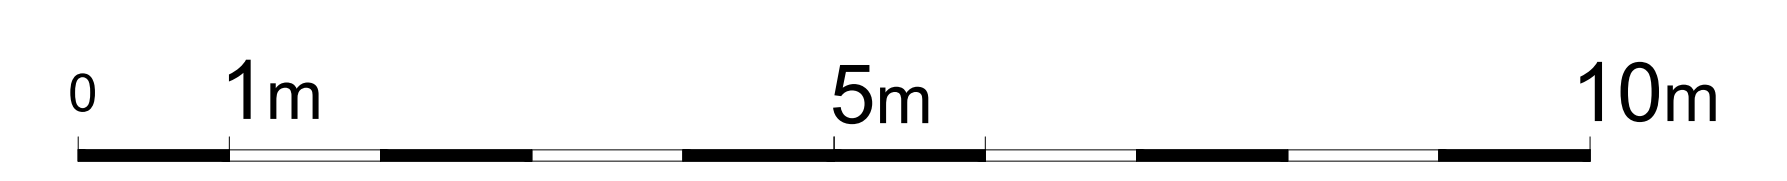 

Prospetto NORD

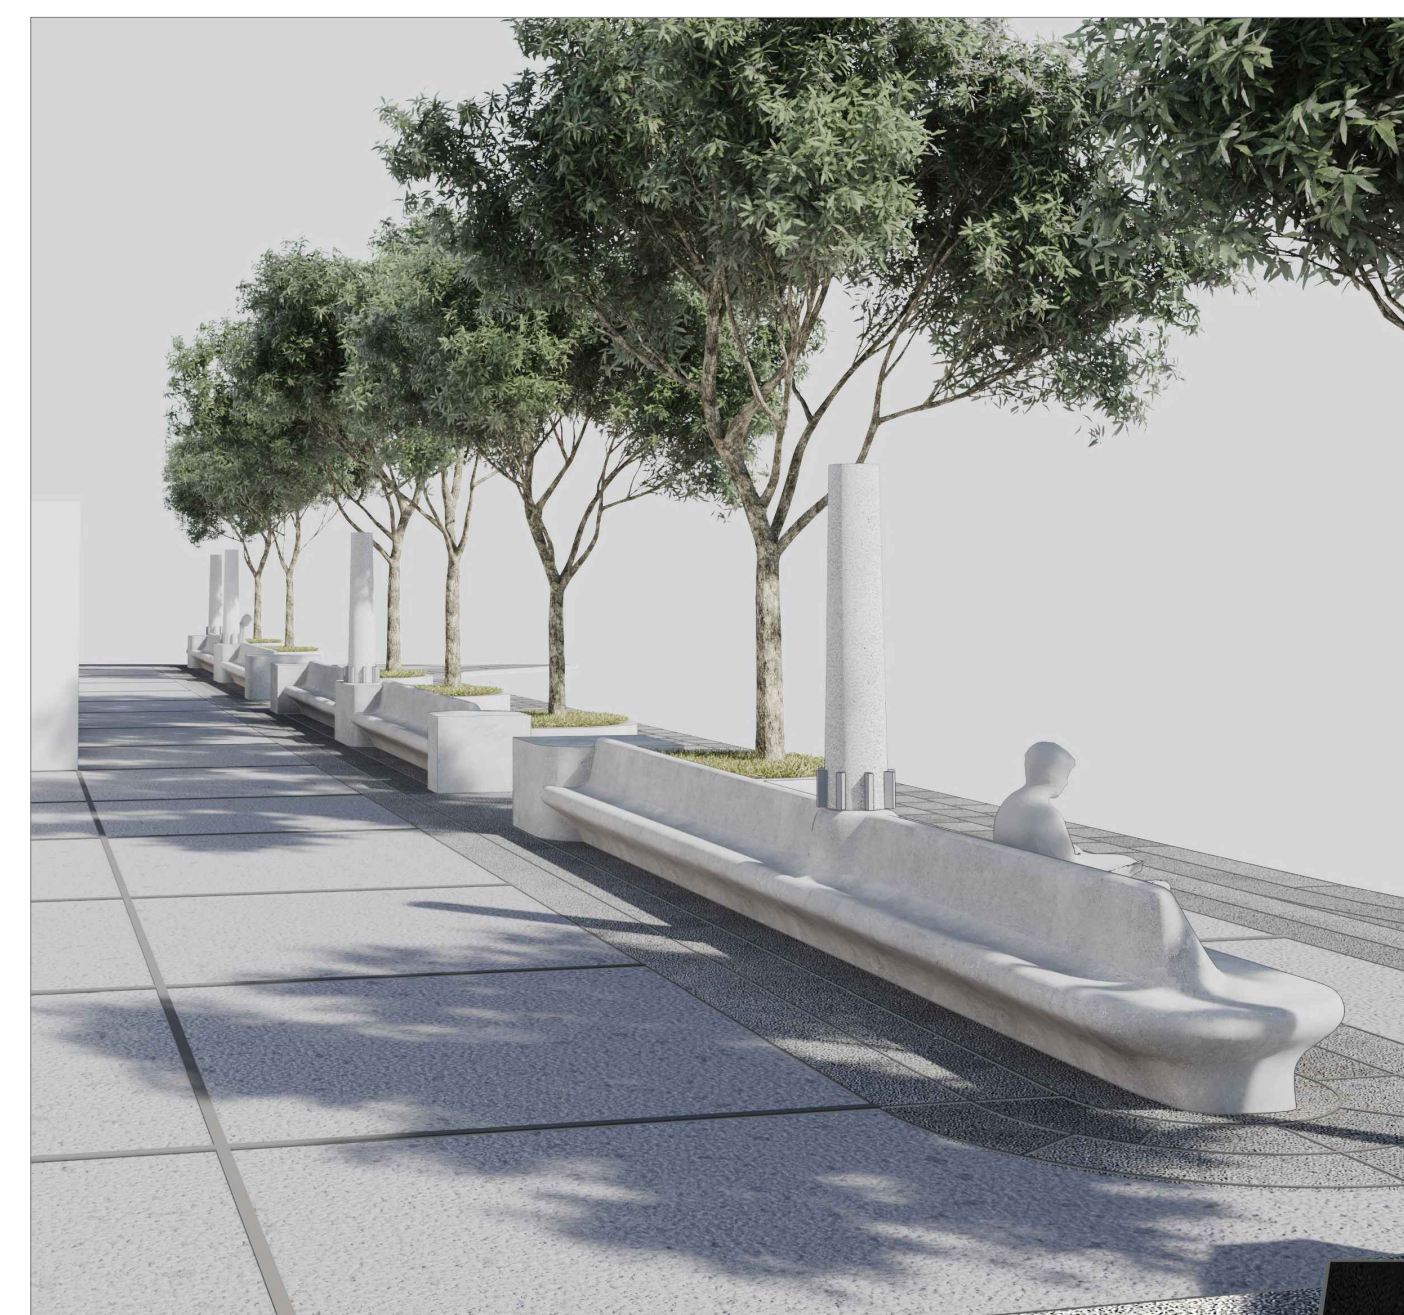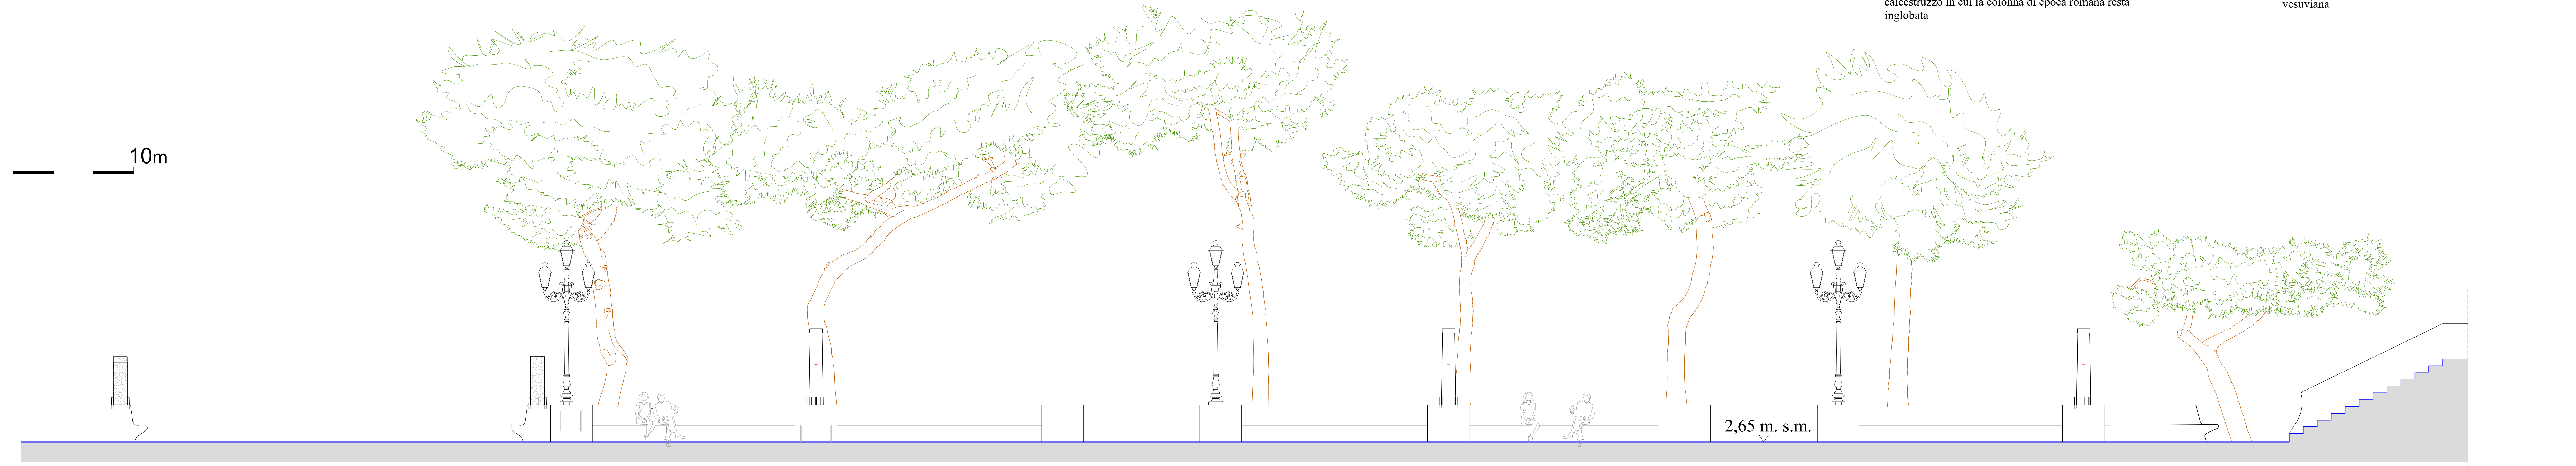

Vista virtuale delle colonne romane nell'attuale contesto della passeggiata della Spiaggia Grande di Positano