




# Comune di Positano

Provincia di Salerno

RIQUALIFICAZIONE URBANA E RIDEFINIZIONE DEGLI SPAZI DA ADIBIRE A SERVIZI DI PUBBLICA UTILITÀ - II° Lotto Funzionale "Scavo, Restauro e Valorizzazione della Villa Romana e Manutenzione della Passeggiata della Spiaggia Grande"



TAVOLA	PROGETTO ESECUTIVO
C.b7	Elab. Prog.: Planimetria della Spiaggia Grande con la distribuzione degli impianti tecnologici (Impianto scarico acque nere, bianche, gas, Enel)
RIF. INT.:	DATA: Giugno 2024
	Scala: 1:200
COMMITTENTE	PROGETTISTA
Sindaco - Dott. Giuseppe Guida	Progettazione - Direzione Lavori:
Responsabile del Servizio LL.PP. - RUP: Dott. Ing. Raffaele Fata	Ufficio Tecnico Comunale Settore LL.PP. di Positano arch. Diego Guarino Coordinamento sicurezza D.lgs. 81/08 s.m.i. Ing. Paolo D'Elia
	Direzione scientifica - Soprintendenza ABAPD di SA/AV: Archeologia Silvia Pacifico

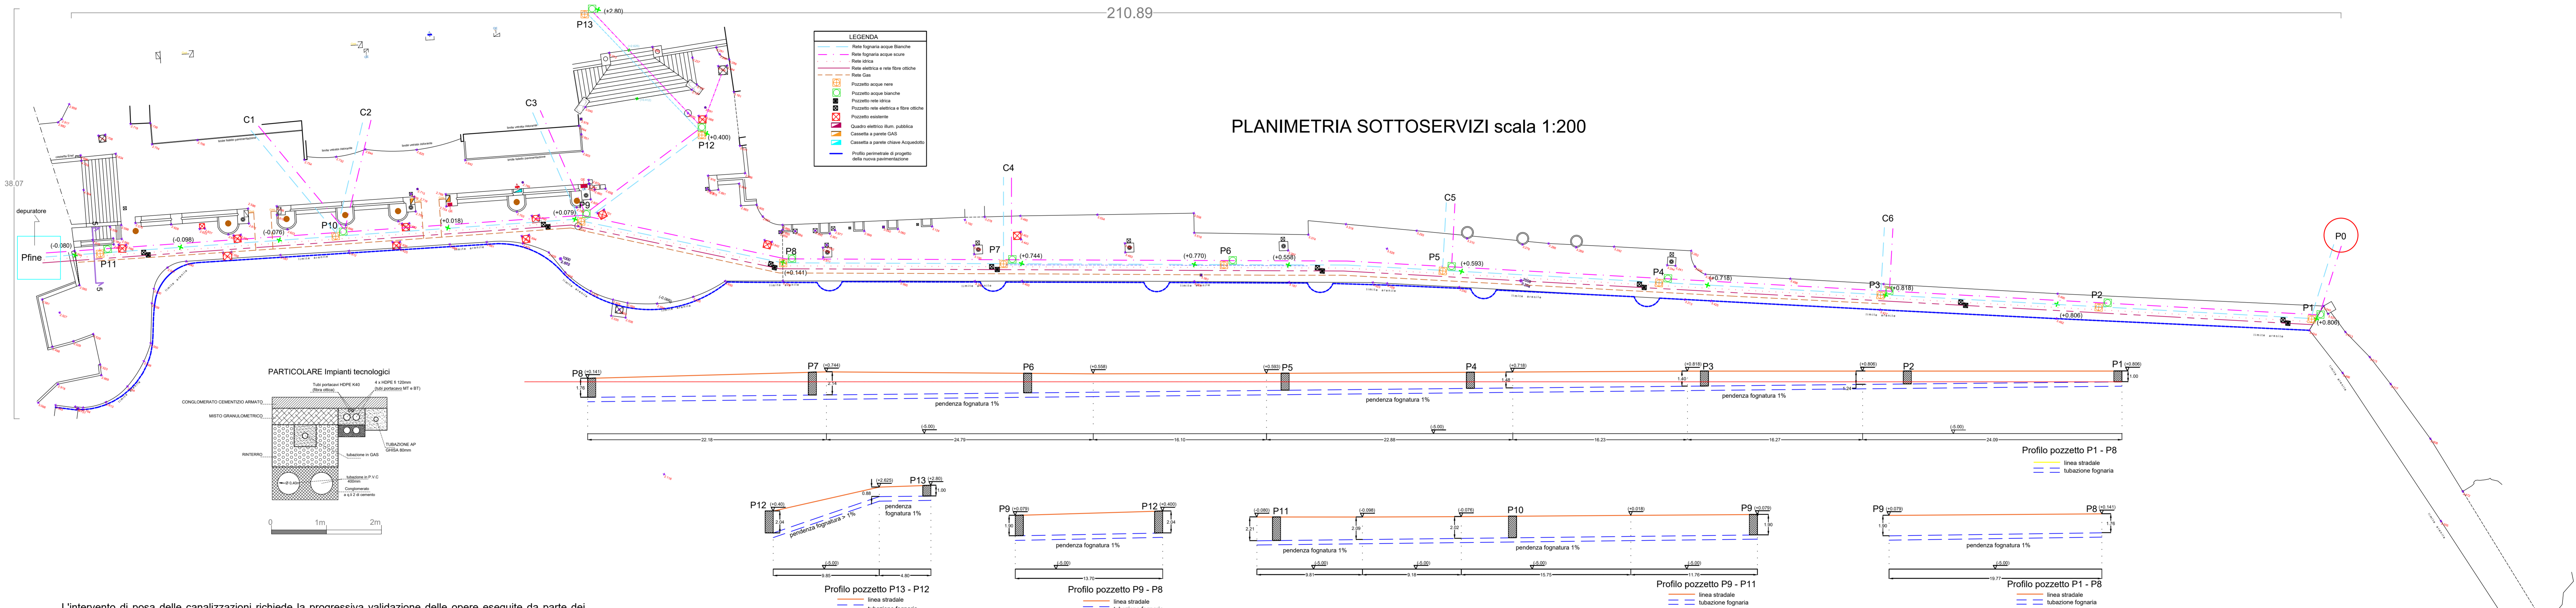

L'intervento di posa delle canalizzazioni richiede la progressiva validazione delle opere eseguite da parte dei tecnici delle aziende erogatrici del servizio prima del loro interro che deve essere preceduto da accurata documentazione grafica e fotografica con la partecipazione della Direzione Lavori.